


# Ģimenes dārziņi Lucavsalā, Lucavsala-2, Lucavsala-3, Jumpravsalā

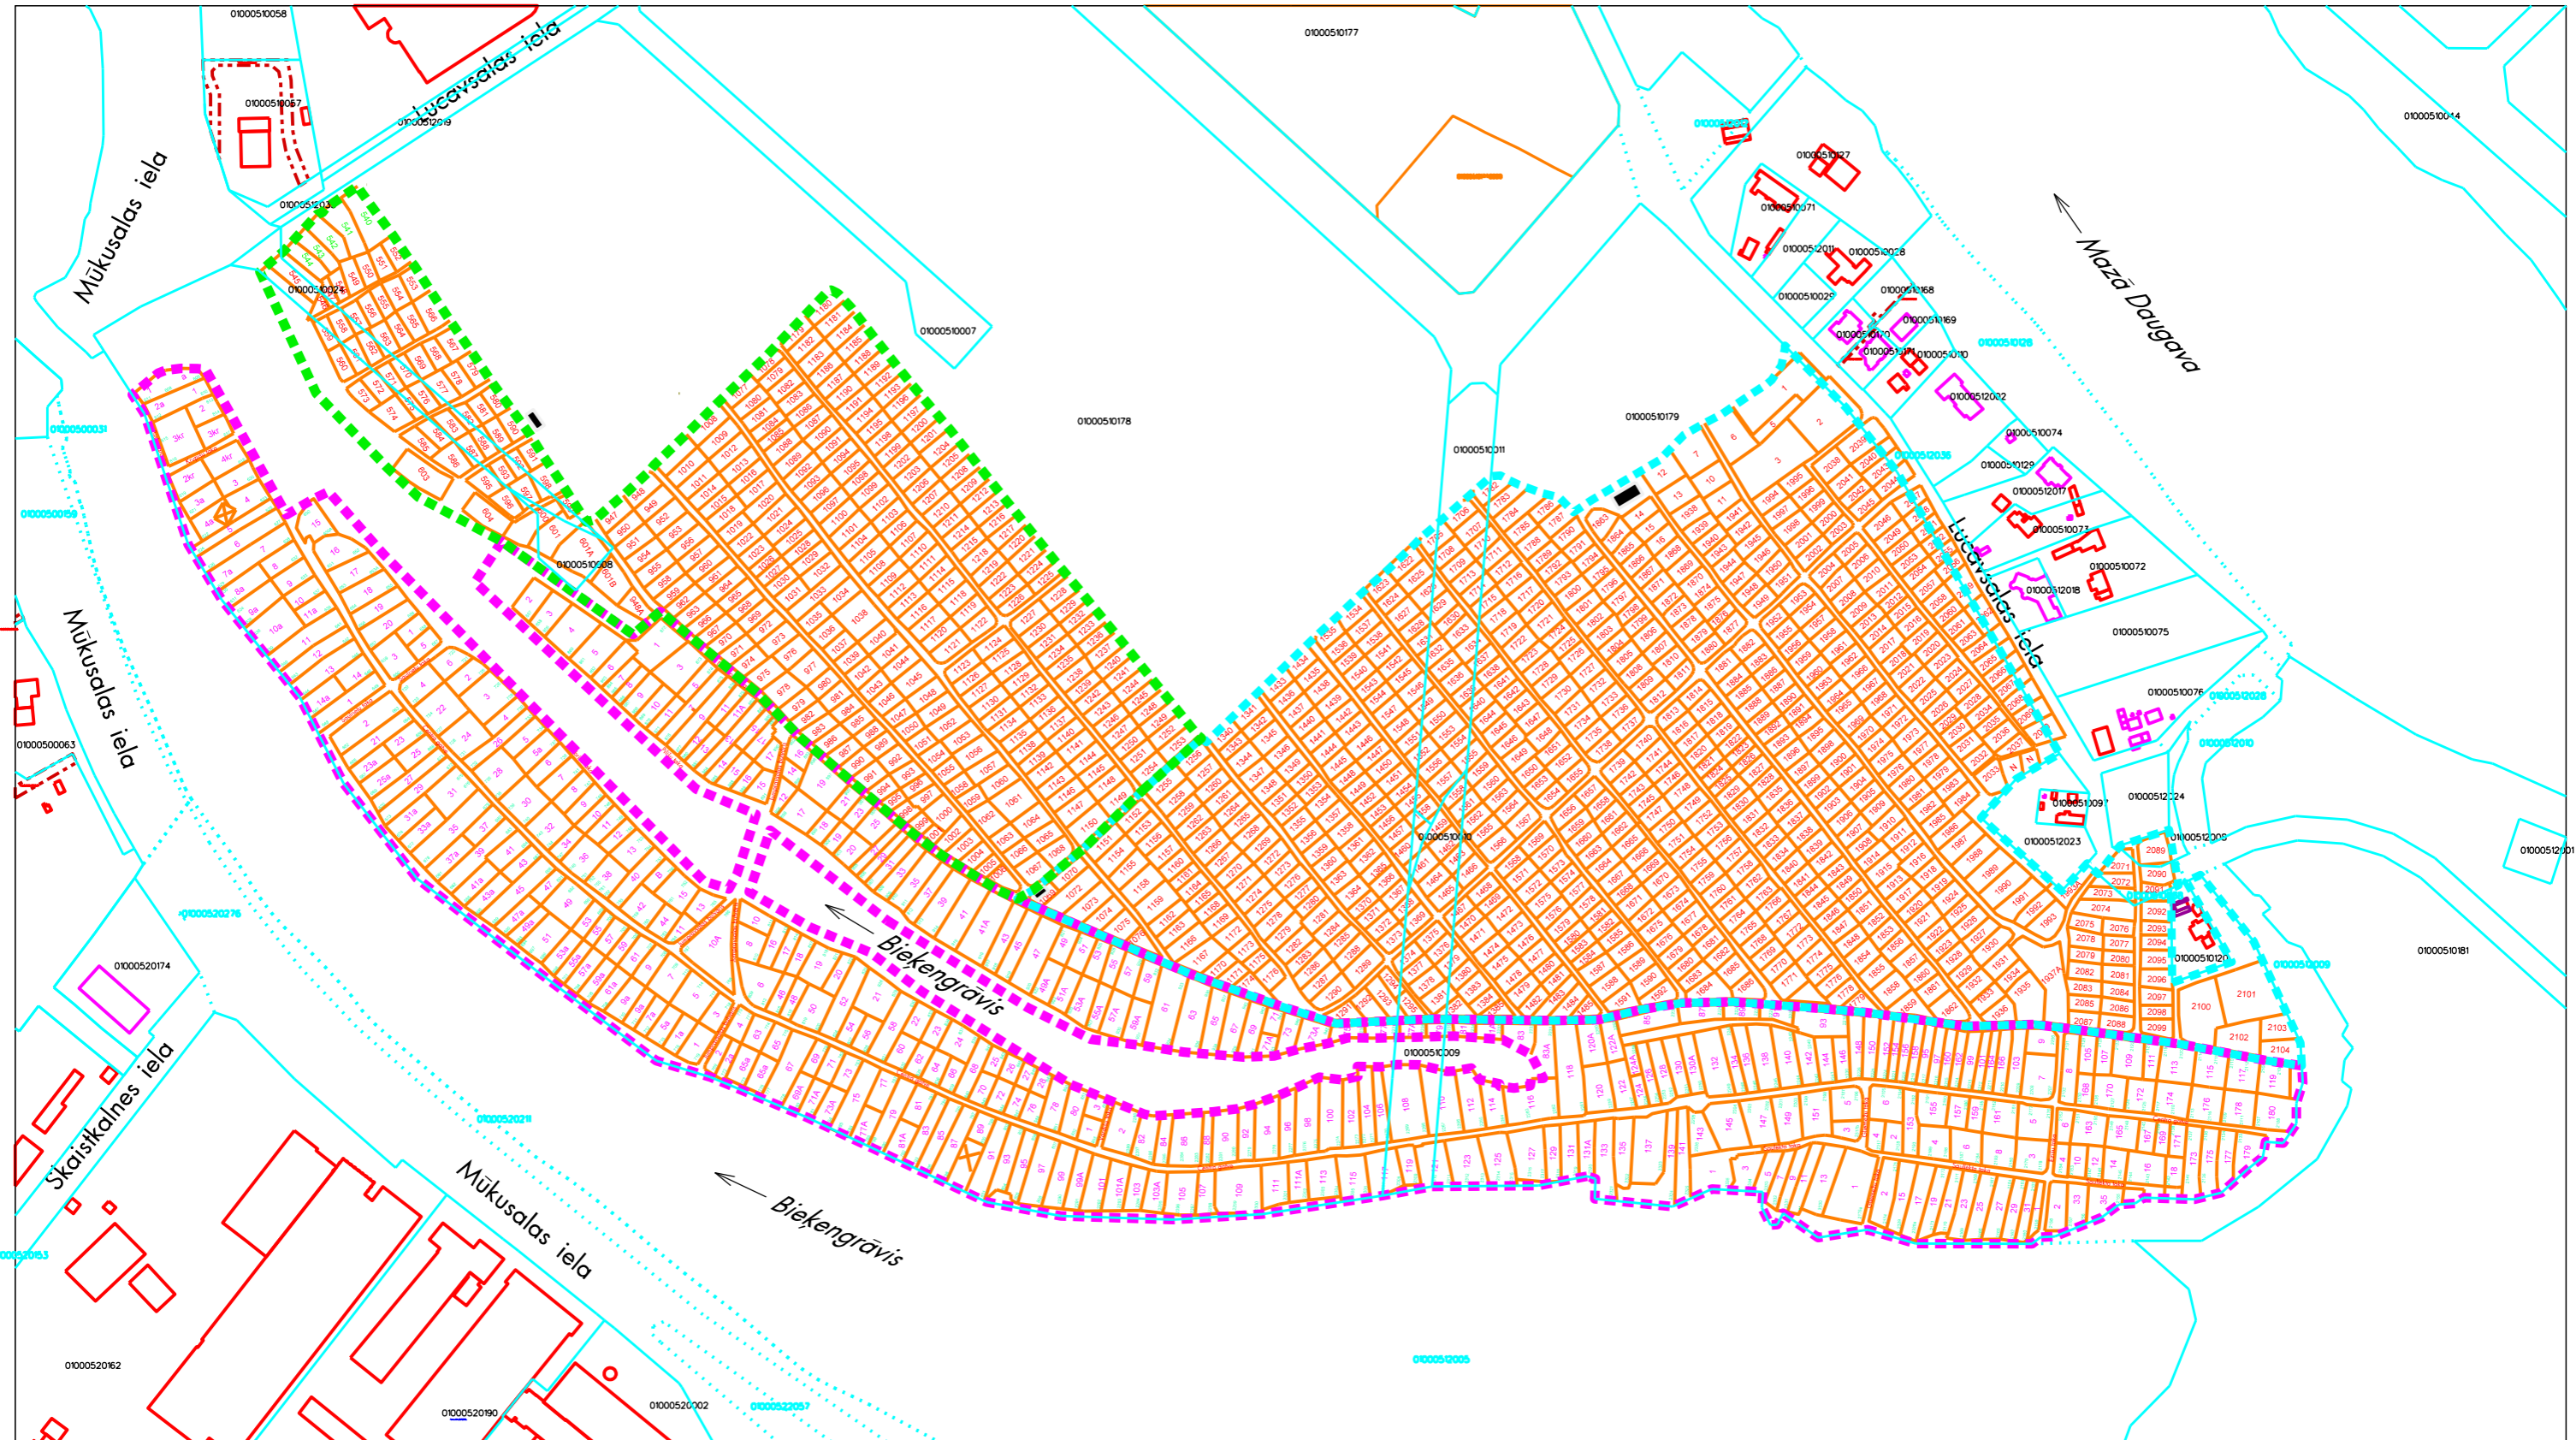

Mērogs 1:4000

Apzīmējumi:

- individuālā ģimenes dārziņa teritorija
- 1540 51 individuālā ģimenes dārziņa numerācija
- zemesgrāmatā reģistrētās zemes vienības robežas

- neizmantojamā teritorija
- atkritumu konteineri

- Lucavsala-2
- Lucavsala-3
- Jumpravsalā

Datu sagatavošanā izmantoti:  
 - Nekustamā īpašuma valsts kadastra informācijas sistēmas dati (autors: Valsts zemes dienests, 2011-2021);  
 - Augstas detalizācijas topogrāfiskā informācija mērogā 1:500 (autors: Rīgas pilsētas pašvaldība, 2003-2021);  
 - Ortofoto karte M 1:2000 (autors: Rīgas pilsētas pašvaldība, 2007);  
 - Ortofoto karte M 1:10000 (autors: Latvijas Ģeotelpiskās informācijas aģentūra, 2020)

Sagatavots: RD Īpašuma departamenta  
 Nekustamā īpašuma pārvalde, 13.08.2021.