



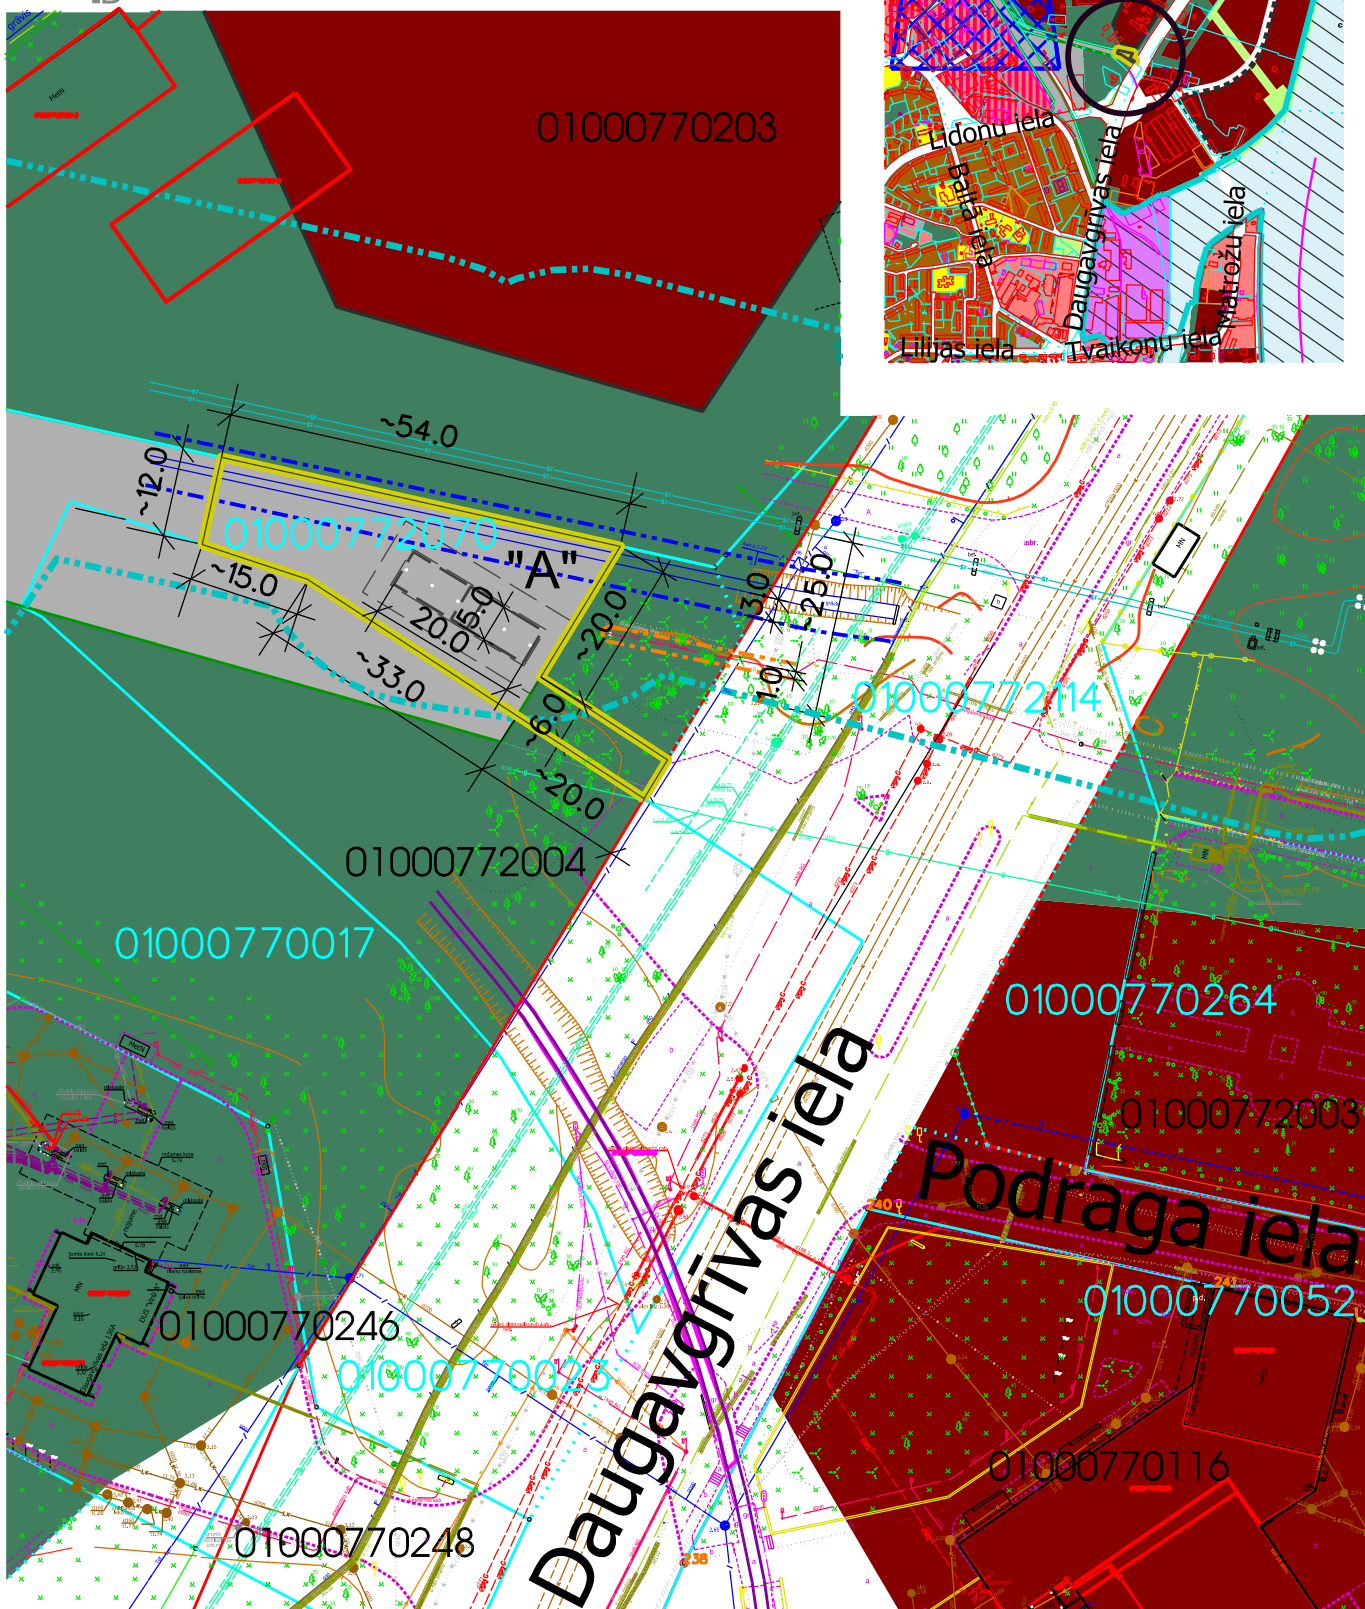

Situācijas plāns

ZEMESGABALA ATRAŠANĀS VIETA

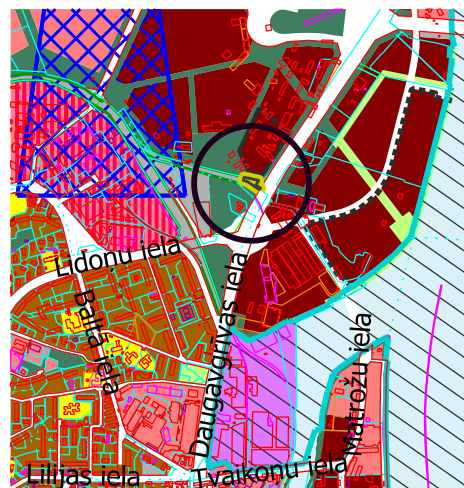

APZĪMĒJUMI: "A" - iznomājamās daļas "A" robeža (zemesgabala, ar kadastra apzīmējumu 0100 077 2070, daļas platība ~ 1000.0m²).

Plāna sagatavošanā izmantoti: Augstas detalizācijas topogrāfiskā informācija M 1:500
(Autors: © Rīgas pilsētas pašvaldība, 2003-2021)

Nekustamā īpašuma valsts kadastra informācijas sistēmas dati
(Autors: © Valsts zemes dienests, 2011-2021)



RĪGAS DOMES ĪPAŠUMA DEPARTAMENTA
NEKUSTAMĀ ĪPAŠUMA PĀRVALDE

Rīharda Vāgnera iela 5, Rīga, LV-1050,
tālrunis 67026362, fakss 67026313 e-pasts: dñip@rīga.lv, www.rdid.lv

ZEMESGABALA AR KADAstra APZĪMĒJUMU 0100 077 2070
SITUĀCIJAS PLĀNS (PIE DAUGAVGRĪVAS IELAS 136A)

SKICE

AMATS	UZVārds	PARAKSTS	DATUMS	GRUPA	GRUNTS	MĒROGS	LAPA NR.
ZEMES PLĀNOŠANAS NODAļAS TERITORĀLPLĀNOTĀJA:	G. BISTERE		04.03.2021.	077	2070	1:1000	1/1