


*Izmomājamas platības robežu shēma*

*no zemes vienības ar kadastra Nr. 0100 095 0030(kad. Nr.01000950040)*

*izmomājamā platība-29 kv.m*

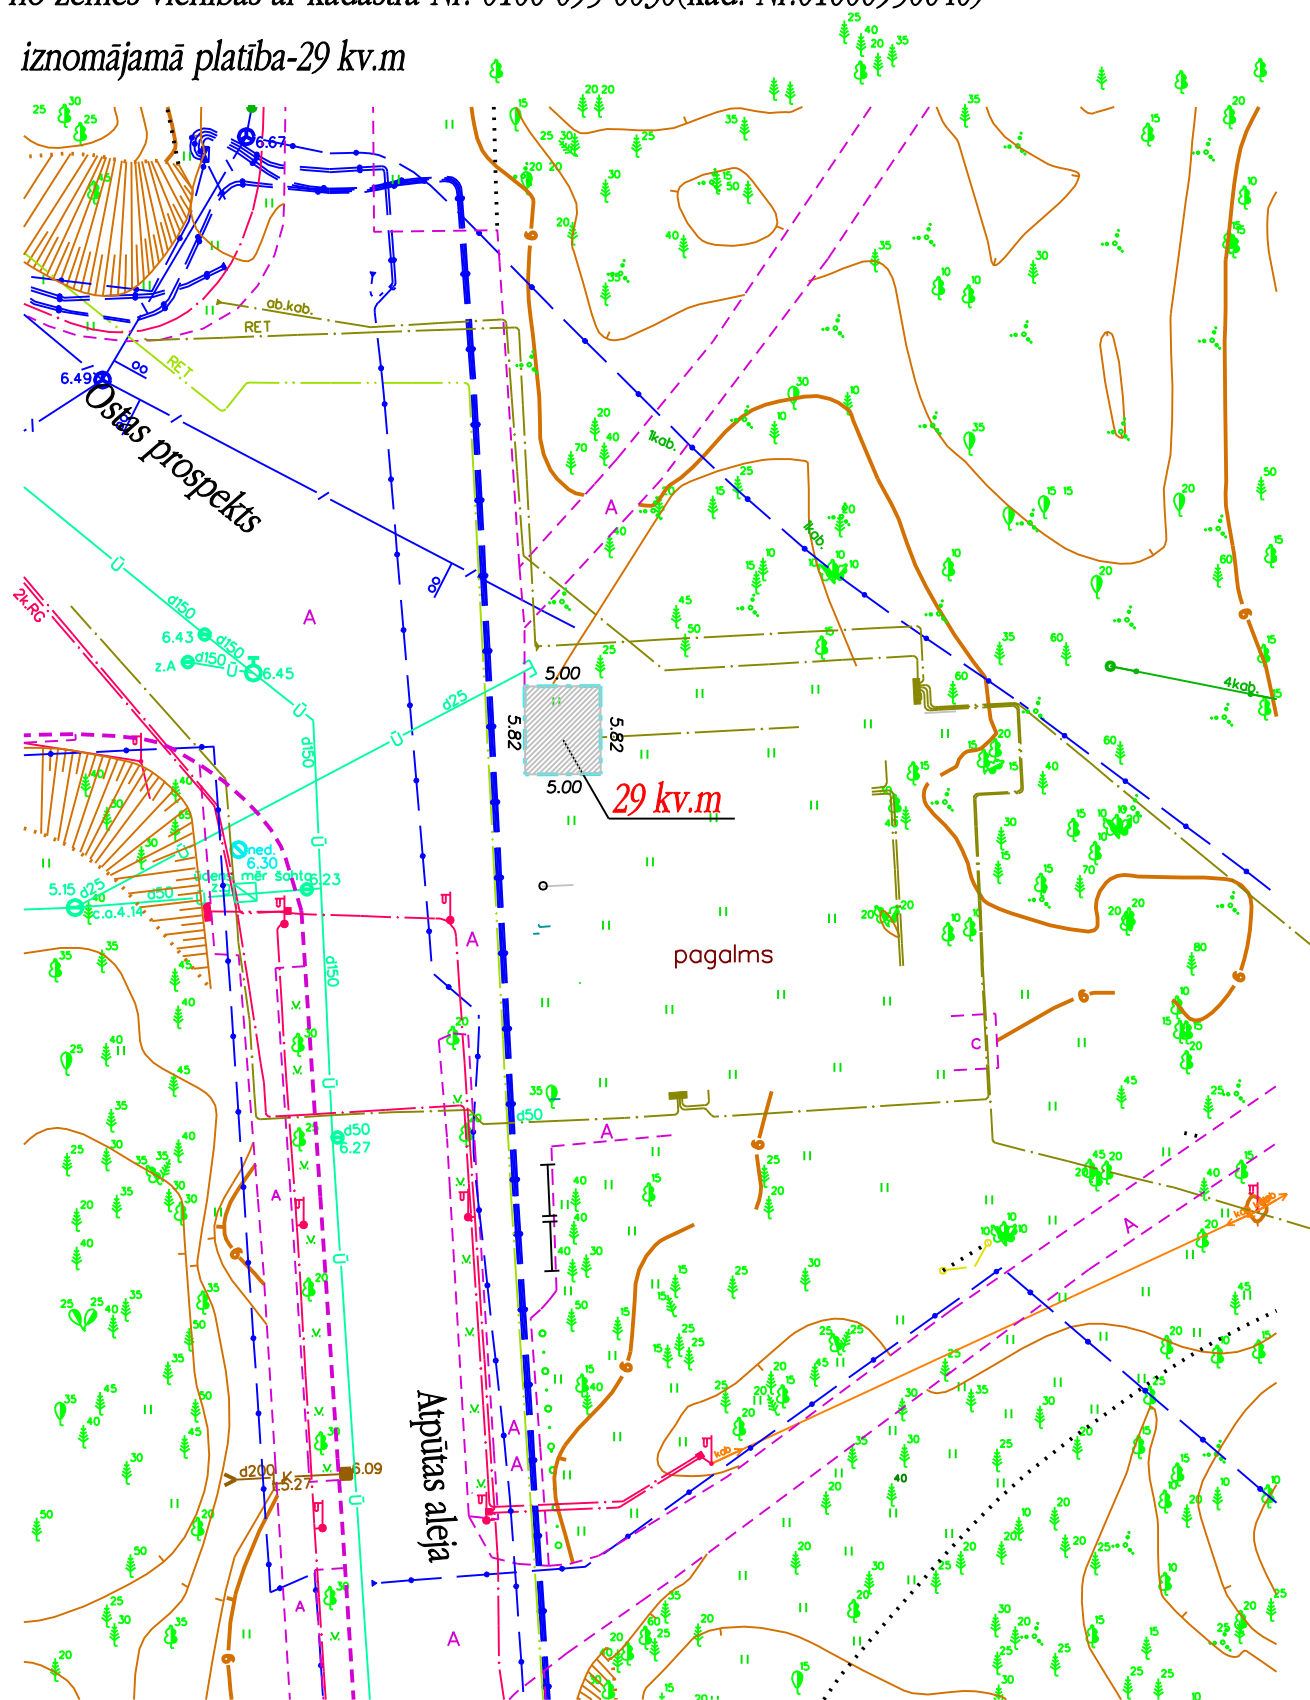

14.10.2021.

1:500