
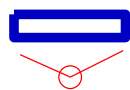


Situācijas plāns

zemes vienības daļai 0100 120 0759 8004

Mangaļsalas iela, Rīga

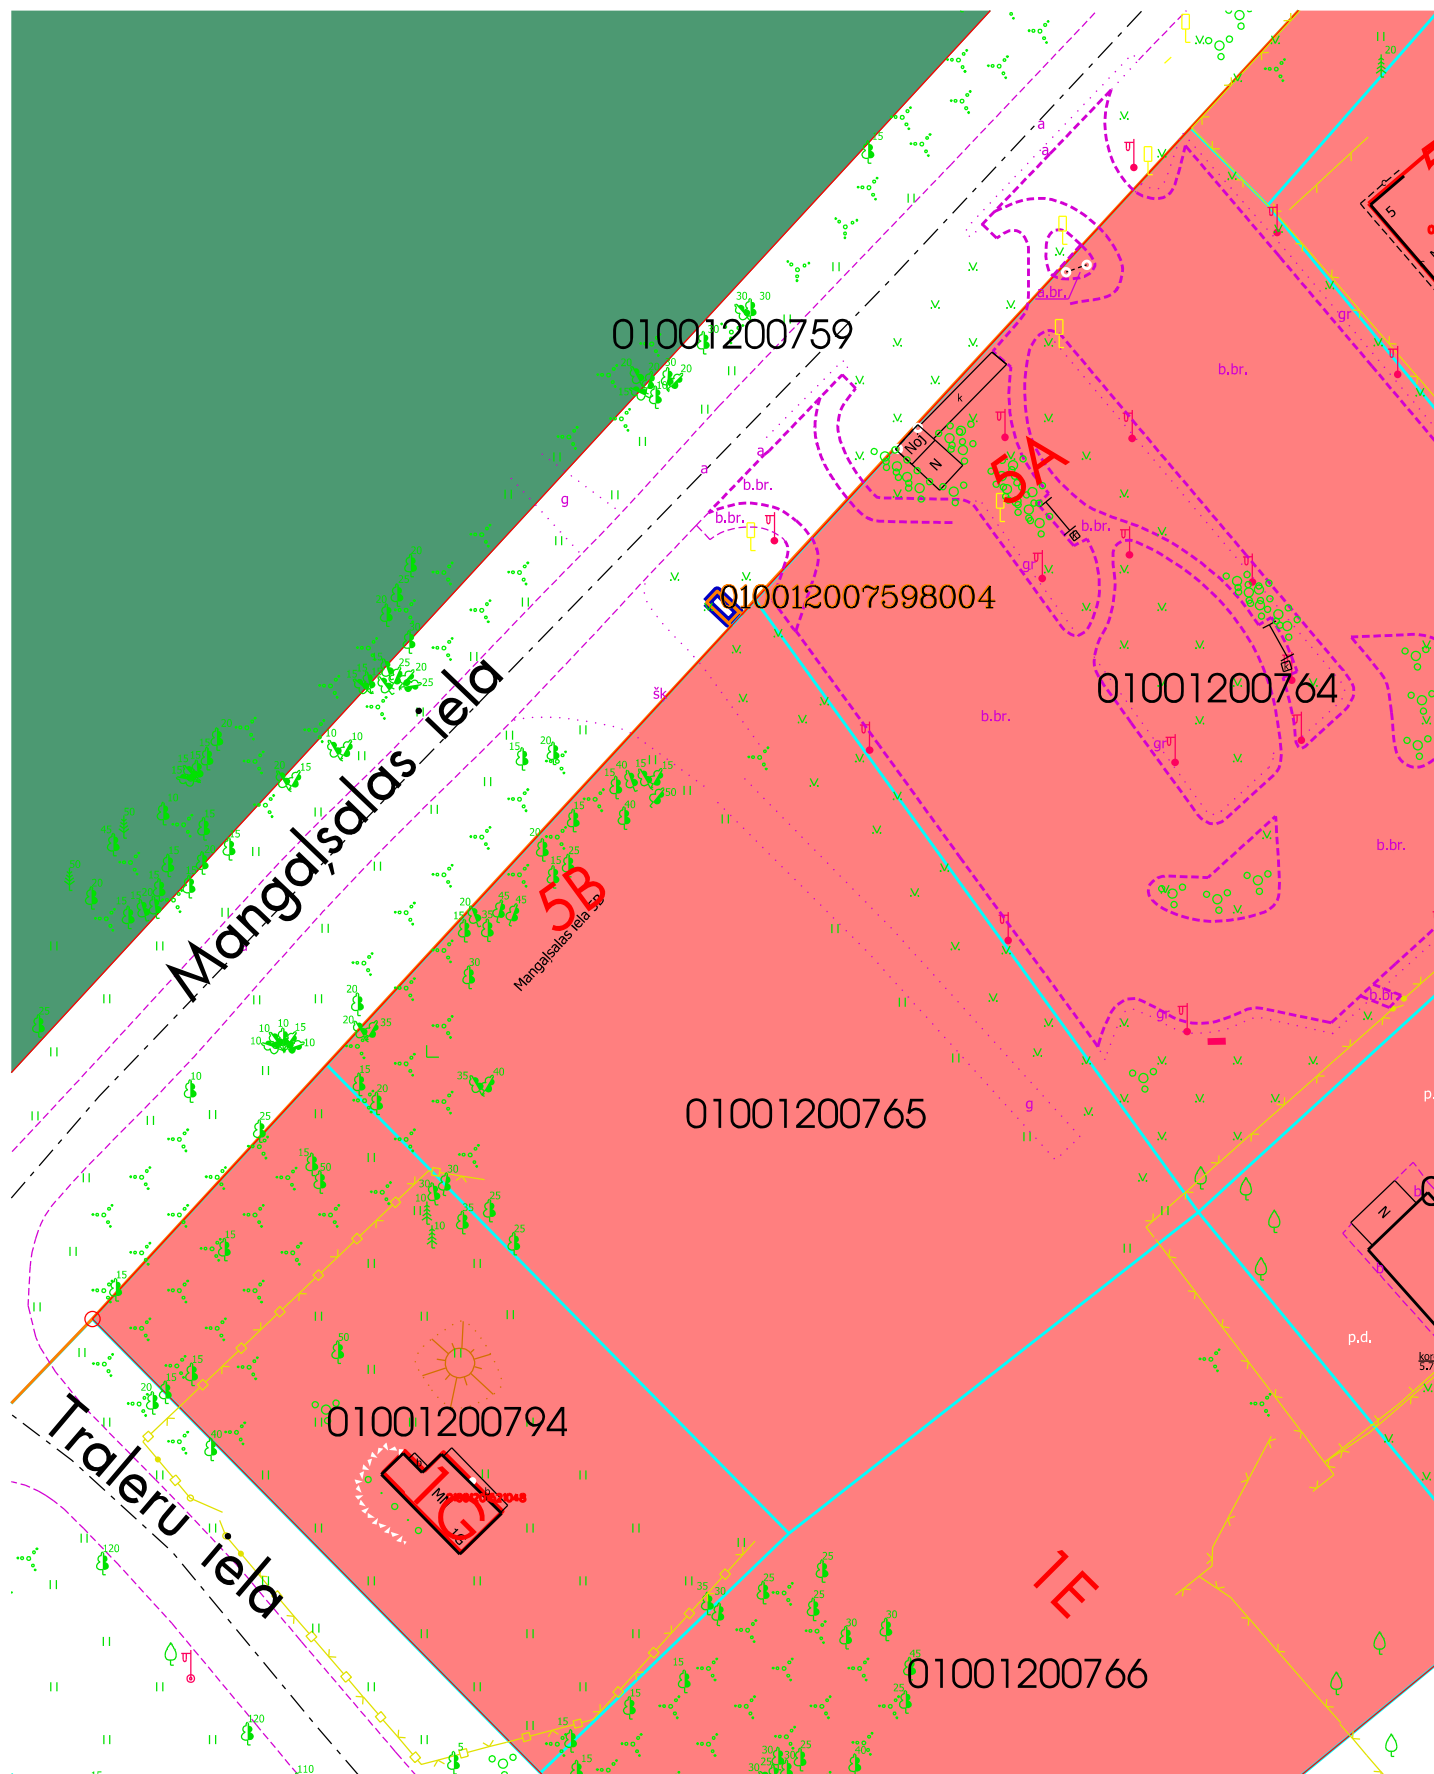

Iznomašanai paredzētā zemes vienības daļa
ar kad. apz. 0100 120 0759 8004, platība 2 m²
Sarkanā līnija

Kadastrā reģistrētās zemes vienības robežas
Žogs

Jauktas apbūves ar dzīvojamu funkciju teritorija (J)
Apstādījumu un dabas teritorija (A)
Ielu teritorija

Plāna sagatavošanā izmantoti:
Nekustama īpašuma valsts kadastra informācijas sistēmas dati
(Autors: © Valsts zemes dienests, 2011-2021)
Augstas detalizācijas topogrāfiskā informācija M 1:500
(Autors: © Rīgas pilsētas pašvaldība, 2003-2021)
Rīgas teritorijas plānojums 2006. - 2018. gadam
(Autors: © Rīgas pilsētas pašvaldība, 2006)
Sagatavoja RD Īpašuma departaments