


Situācijas plāns

zemes vienībai 0100 117 0358

Dubultu iela, Rīga

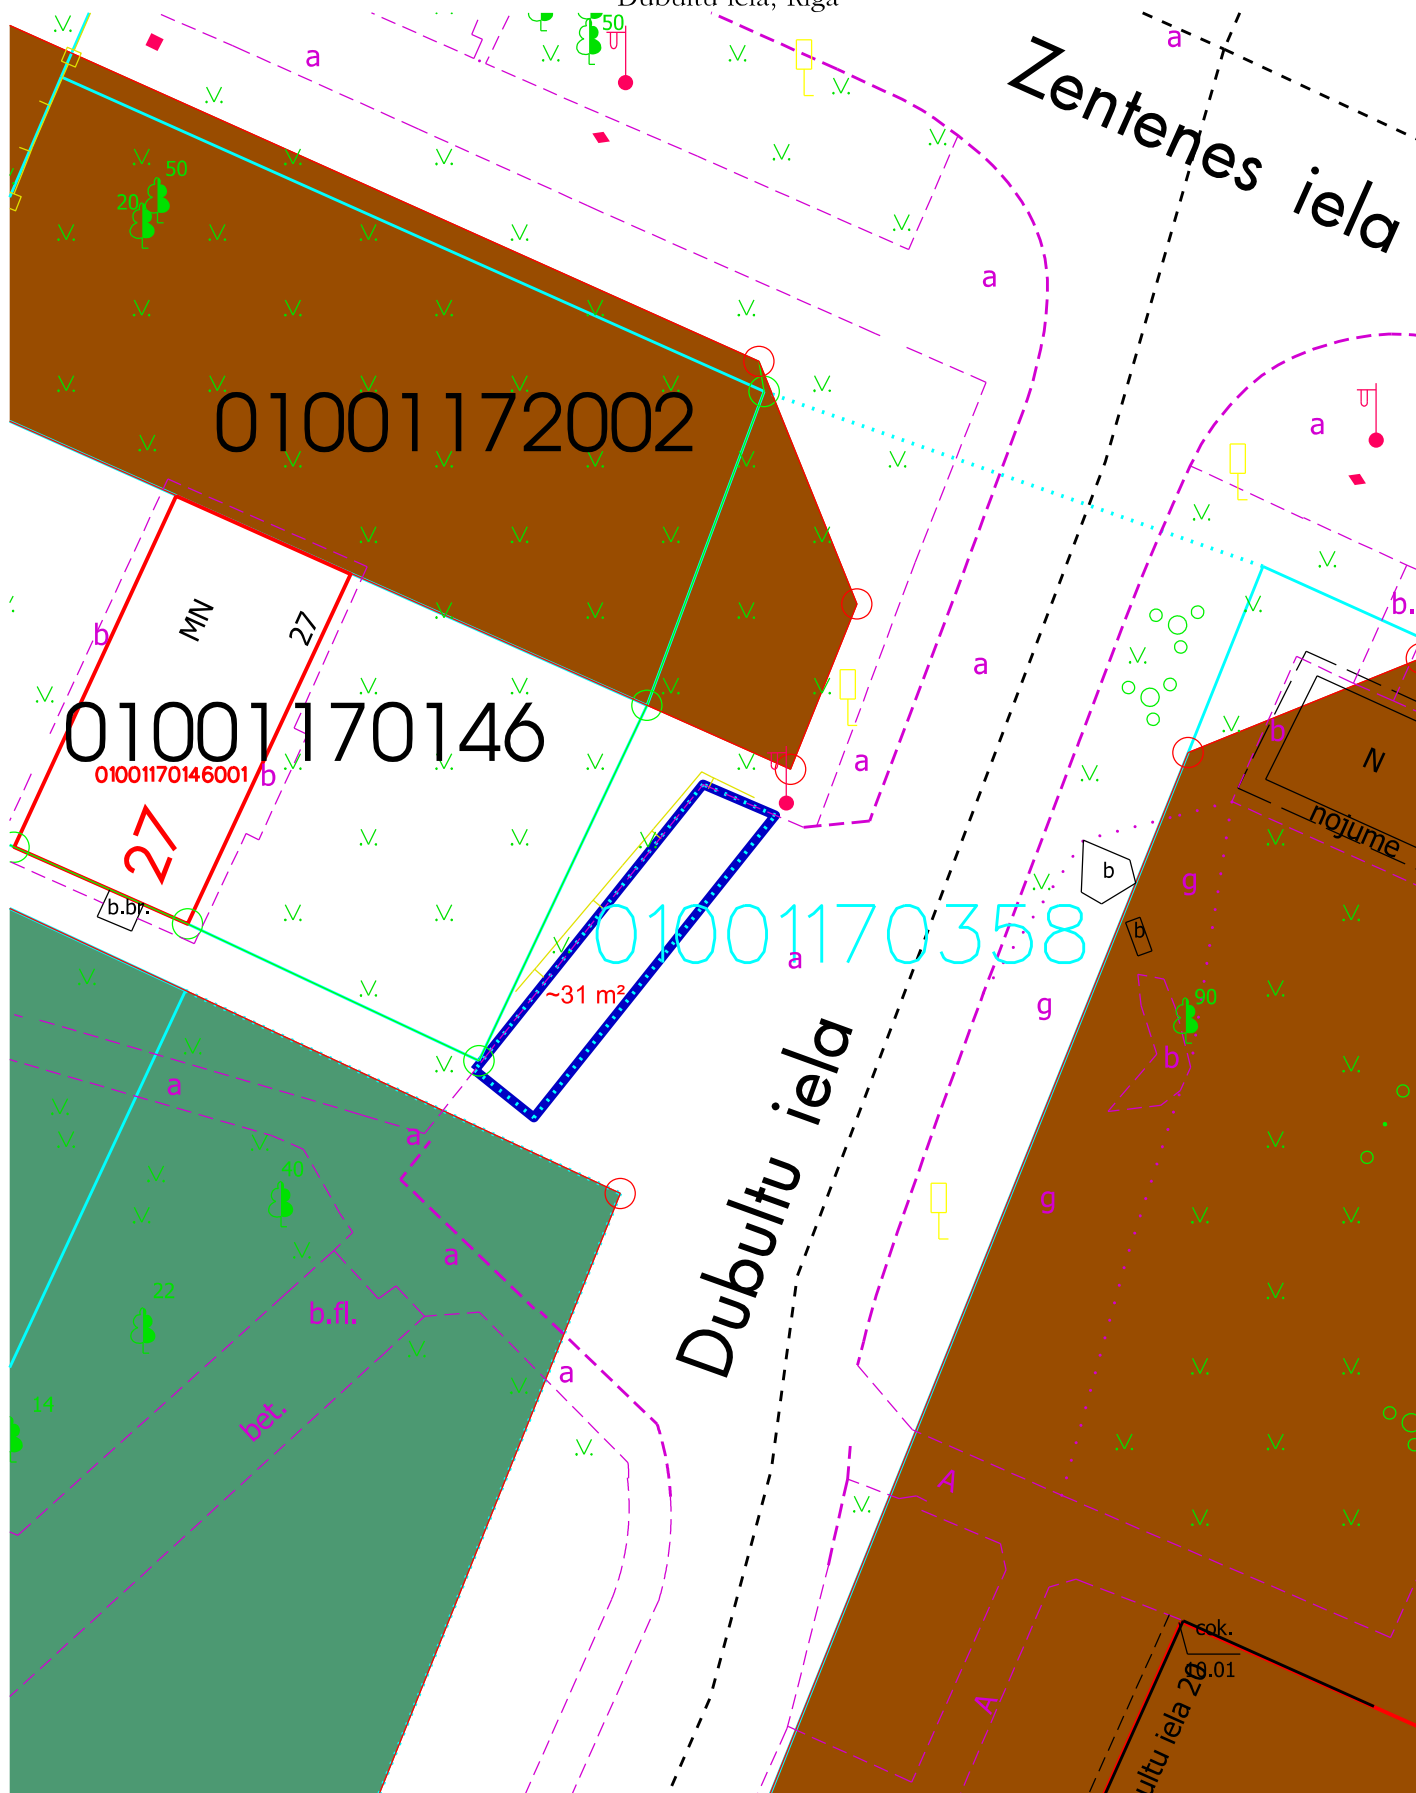

Iznomāšanai paredzētā zemes vienība
ar kad. apz. 0100 117 0358, platība ~31 m²



Sarkanā līnija



Projektētā sarkanā līnija



Kadastrā reģistrētās zemes vienības robežas



Žogs



Apstādījumu un dabas teritorija (A)



Dzīvojamās apbūves teritorija (Dz)



Ielu teritorija

Plāna sagatavošanā izmantoti:
Nekustamā īpašuma valsts kadastra informācijas sistēmas dati
(Autors: © Valsts zemes dienests, 2011-2021)
Augstas detalizācijas topogrāfiska informācija M 1:500
(Autors: © Rīgas pilsētas pašvaldība, 2003-2021)
Rīgas teritorijas plānojums 2006. - 2018. gadam
(Autors: © Rīgas pilsētas pašvaldība, 2006)
Sagatavoja RD Īpašuma departaments