


Situācijas plāns

zemes vienības daļai 0100 121 1637 8007

Andreja Saharova iela (pie Nr.14), Rīga

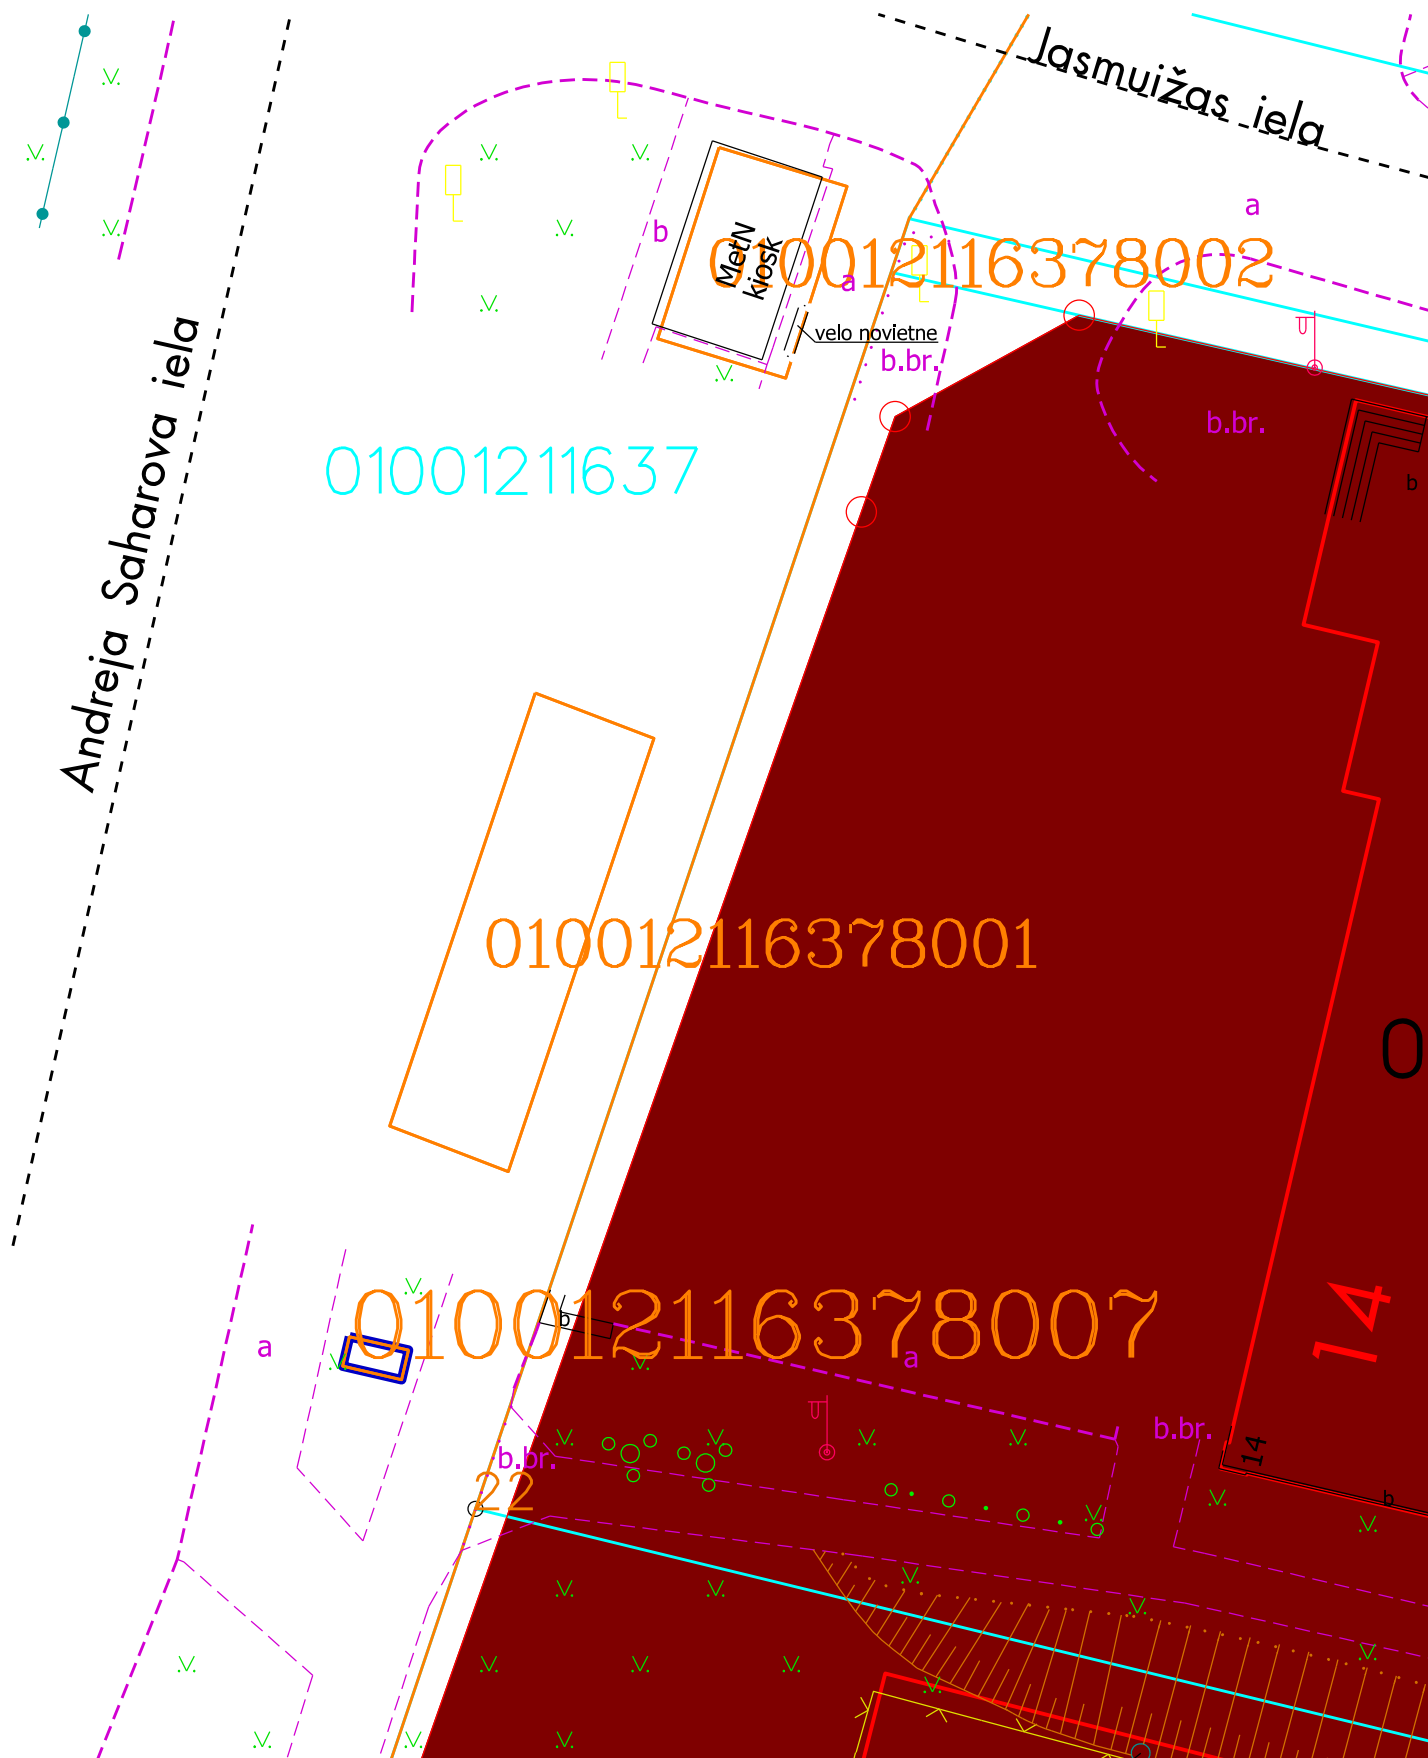

Iznomāšanai paredzētā zemes vienības daļa
ar kad. apz. 0100 121 1637 8007, platība 2 m²

Sarkanā līnija



Kadastrā reģistrētās zemes vienības robežas



Žogs



Centru apbūves teritorija (C)



lielu teritorija

Saskaņā ar Rīgas domes saistošajiem
noteikumiem Nr.51, atrodas **2.zonā**.

Plāna sagatavošanā izmantoti:
Nekustamā īpašuma valsts kadastra informācijas sistēmas dati
(Autors: © Valsts zemes dienests, 2011-2021)
Augstas detalizācijas topogrāfiskā informācija M 1:500
(Autors: © Rīgas pilsētas pašvaldība, 2003-2021)
Rīgas teritorijas plānojums 2018. - 2030. gadam
(Autors: © Rīgas pilsētas pašvaldība, 2021)
Sagatavoja RD Īpašuma departaments