



KOPĻA

LATVIJAS REPUBLIKA

RĪGAS pilsēta

Nekustamā īpašuma Jūrkalnes ielā b/n

kadastra Nr. **0100 099 2130****ZEMES ROBEŽU PLĀNS**

Robežas noteiktas atbilstoši Rīgas domes Īpašuma departamenta 2005.gada 05.maija izziņai Nr.1-9/DI-05-220iz un Rīgas pilsētas Būvvaldes Zemgales priekšpilsētas galvenās arhitektes L.Sarmas 2005.gada 07.aprīlī saskaņotai zemes gabala robežu noteikšanas projekta korekcijai.

Plāns izgatavots sakarā ar nekustamā īpašuma Jūrkalnes ielā b/n ar kadastra numuru 01000992130 sadalīšanu un sastādīts pēc 2000. un 2005.gada zemes robežu uzmērīšanas materiāliem mērogā 1: 1000.

Zemes kopplatība ir 1.0856 ha (10856 kv.m).



VALSTS ZEMES DIENESTS
Lielrīgas reģionālās nodaļas Kadastra pārvalde

Kadastra pārvaldes
Rīgas biroja vadītājs
biroja vadītājs
vietniece


K.Blanka

21-09-2005


ROBEŽPUNKTU KOORDINĀTES
Koordīnātu sistēma LKS-92
Mēroga koeficients 0.999600

Nr.	X	Y
22	309886.29	500351.45
116	309830.48	500376.89
50	309731.71	500367.01
41	309766.88	500233.50
51	309757.07	500221.16
117	309761.60	500217.23

Zemes īpašuma platība- 1,0856 ha (10856 kv. m)
NEKUSTAMĀ ĪPAŠUMA LIETOŠANAS TIEŠĪBU APGRŪTINĀJUMI
1. 010402-ierīkotas ūdensnotekas aizsargjosla- 0.0886 ha
2. 020501-aizsargjosla gar elektrisko tīklu gaisvadu līniju ar
nom. spriegumu 0.4 kV- 0.0098 ha

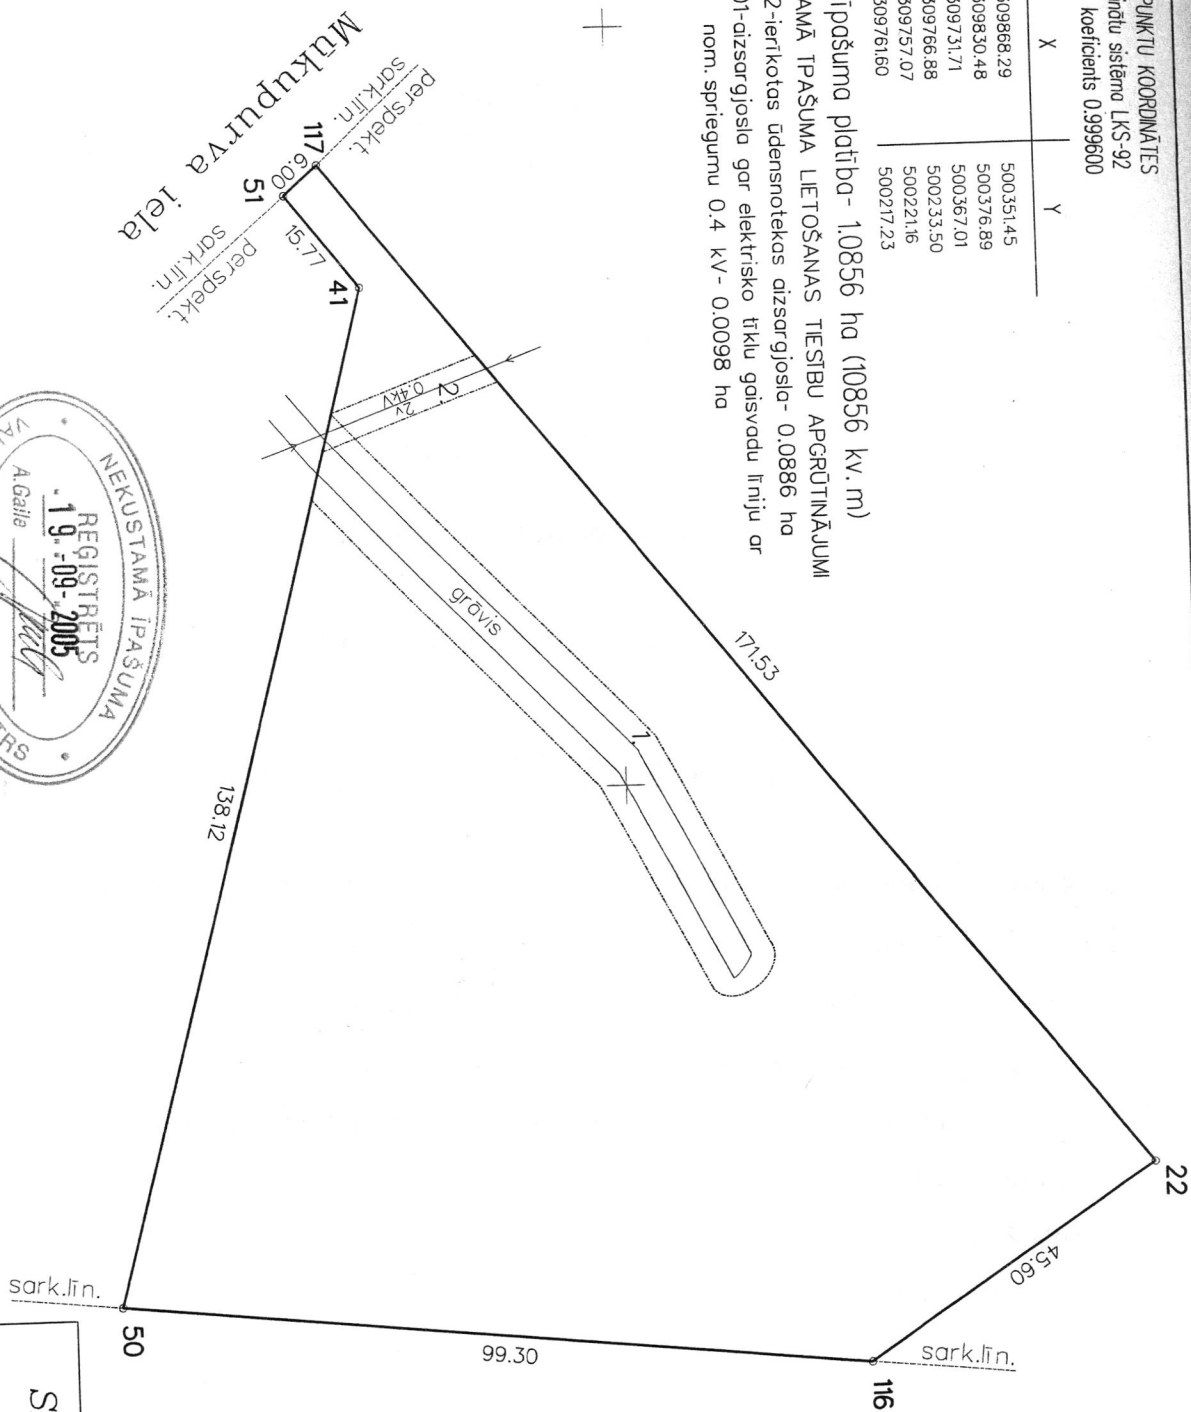

ZEMES IZVĒTOLUMA
SĒMA

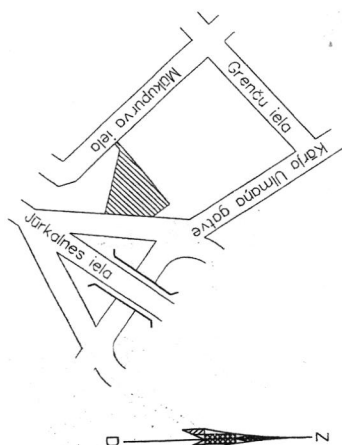

KOPĪJA PAREIZA
ORIGINĀLS UZRĀDĪS

Rīgas domes Īpašuma departamenta
Nekustamā īpašuma pārvaldes
pārvaldes nodaļas vadītāja
Zemes lietošanas un atsavināšanas sagatavošanas
nodalnes vadītāja

Rīga 2005. g. 22. 11.

Arija Jakobsone



Mērogs 1 : 1000

SIA "GEO & DEZIJA"			
Rīga, Akademijas laukums 1-1102 t. 7213633			
Licences Nr. 072			
Direktora vietn.	G. Gulbene	2005. g. 08.29	
Mēriņš	A. Pūriņš	2005. g. 05.09.	

Kadastra Nr.	0100	099	2130
--------------	------	-----	------