



LATVIJAS REPUBLIKA

RĪGAS pilsēta

Nekustamā īpašuma Jūrkalnes ielā b/n

kadastra Nr. **0100 099 2130**

ZEMES ROBEŽU PLĀNS

Robežas noteiktas atbilstoši Rīgas domes Īpašuma departamenta 2005.gada 05.maija izziņai Nr.1-9/DI-05-220iz un Rīgas pilsētas Būvvaldes Zemgales priekšpilsētas galvenās arhitektes L.Sarmas 2005.gada 07.aprīlī saskaņotai zemes gabala robežu noteikšanas projekta korekcijai.

Plāns izgatavots sakarā ar nekustamā īpašuma Jūrkalnes ielā b/n ar kadastra numuru 01000992130 sadalīšanu un sastādīts pēc 2000. un 2005.gada zemes robežu uzmērīšanas materiāliem mērogā 1: 1000.

Zemes kopplatība ir 1.0856 ha (10856 kv.m).



VALSTS ZEMES DIENESTS
Lielrīgas reģionālās nodaļas Kadastra pārvalde

Kadastra pārvaldes
Rīgas biroja vadītāja
vietniece


K.Blanka

21-09-2005


ROBEŽPUNKTU KOORDINĀTES
Koordinātu sistēma LKS-92
Mēroga koeficients 0.999600

Nr.	X	Y
22	309868.29	500351.45
116	309830.48	500376.89
50	309731.71	500367.01
41	309766.88	500233.50
51	309757.07	500221.16
117	309761.60	500217.23

Zemes īpašuma platība- 1.0856 ha (10856 kv. m)
NEKUSTAMĀ ĪPAŠUMA LIETOŠANAS TIESĪBU APGRŪTINĀJUMI
1. 010402-ierīkotas ūdensnotekas aizsargjosla- 0.0886 ha
2. 020501-aizsargjosla gar elektrisko tīklu gaissvadu līniju ar
nom. spriegumu 0.4 kV- 0.0098 ha

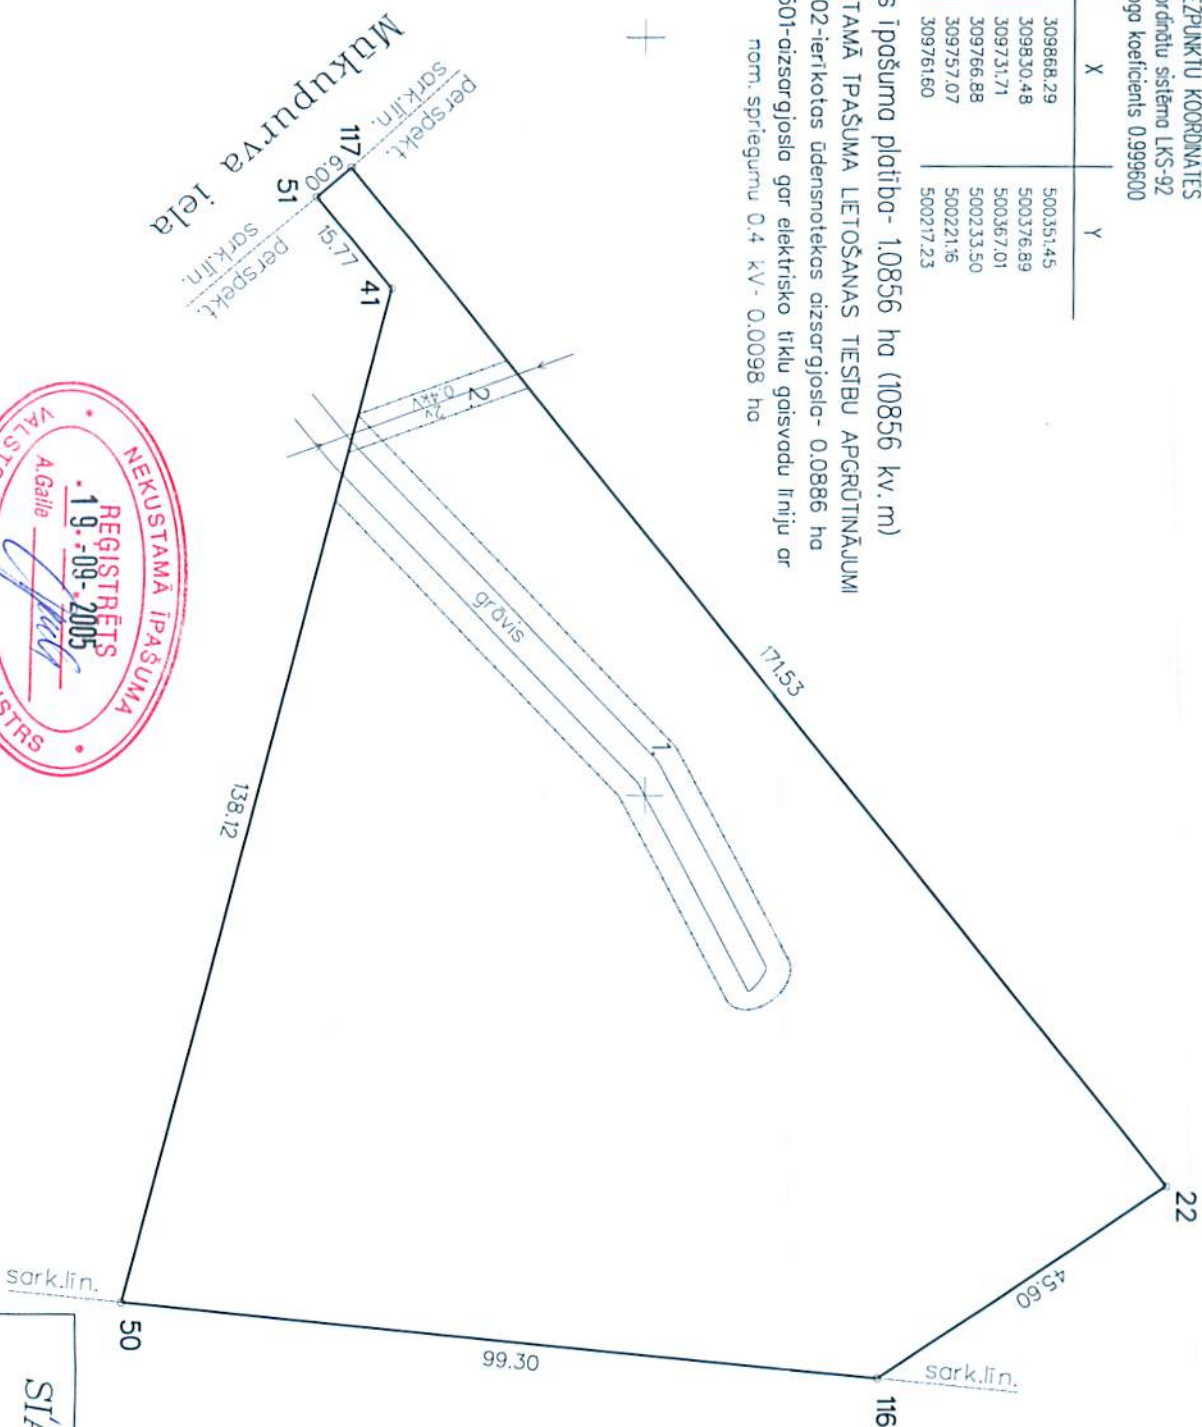

ZEMES IZVĒLTUMA
SĒMA

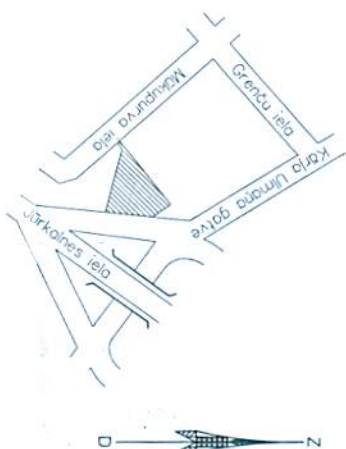

Mērogs 1 : 1000

SIA "GEO & DĒZIJA"

Licences Nr. 072

Rīga, Akadēmijs laukums 1-1102
l. 7213633

Direktora vietn.	<i>[Signature]</i>	G. Gulāne	2005.g. 08.09.
Mērnēks	<i>[Signature]</i>	A. Pūriņš	2005.g. 05.09.

Kodastro Nr.	0100	099	2130
--------------	------	-----	------