


Situācijas plāns

ZEMESGABALA ATRAŠANĀS VIETA

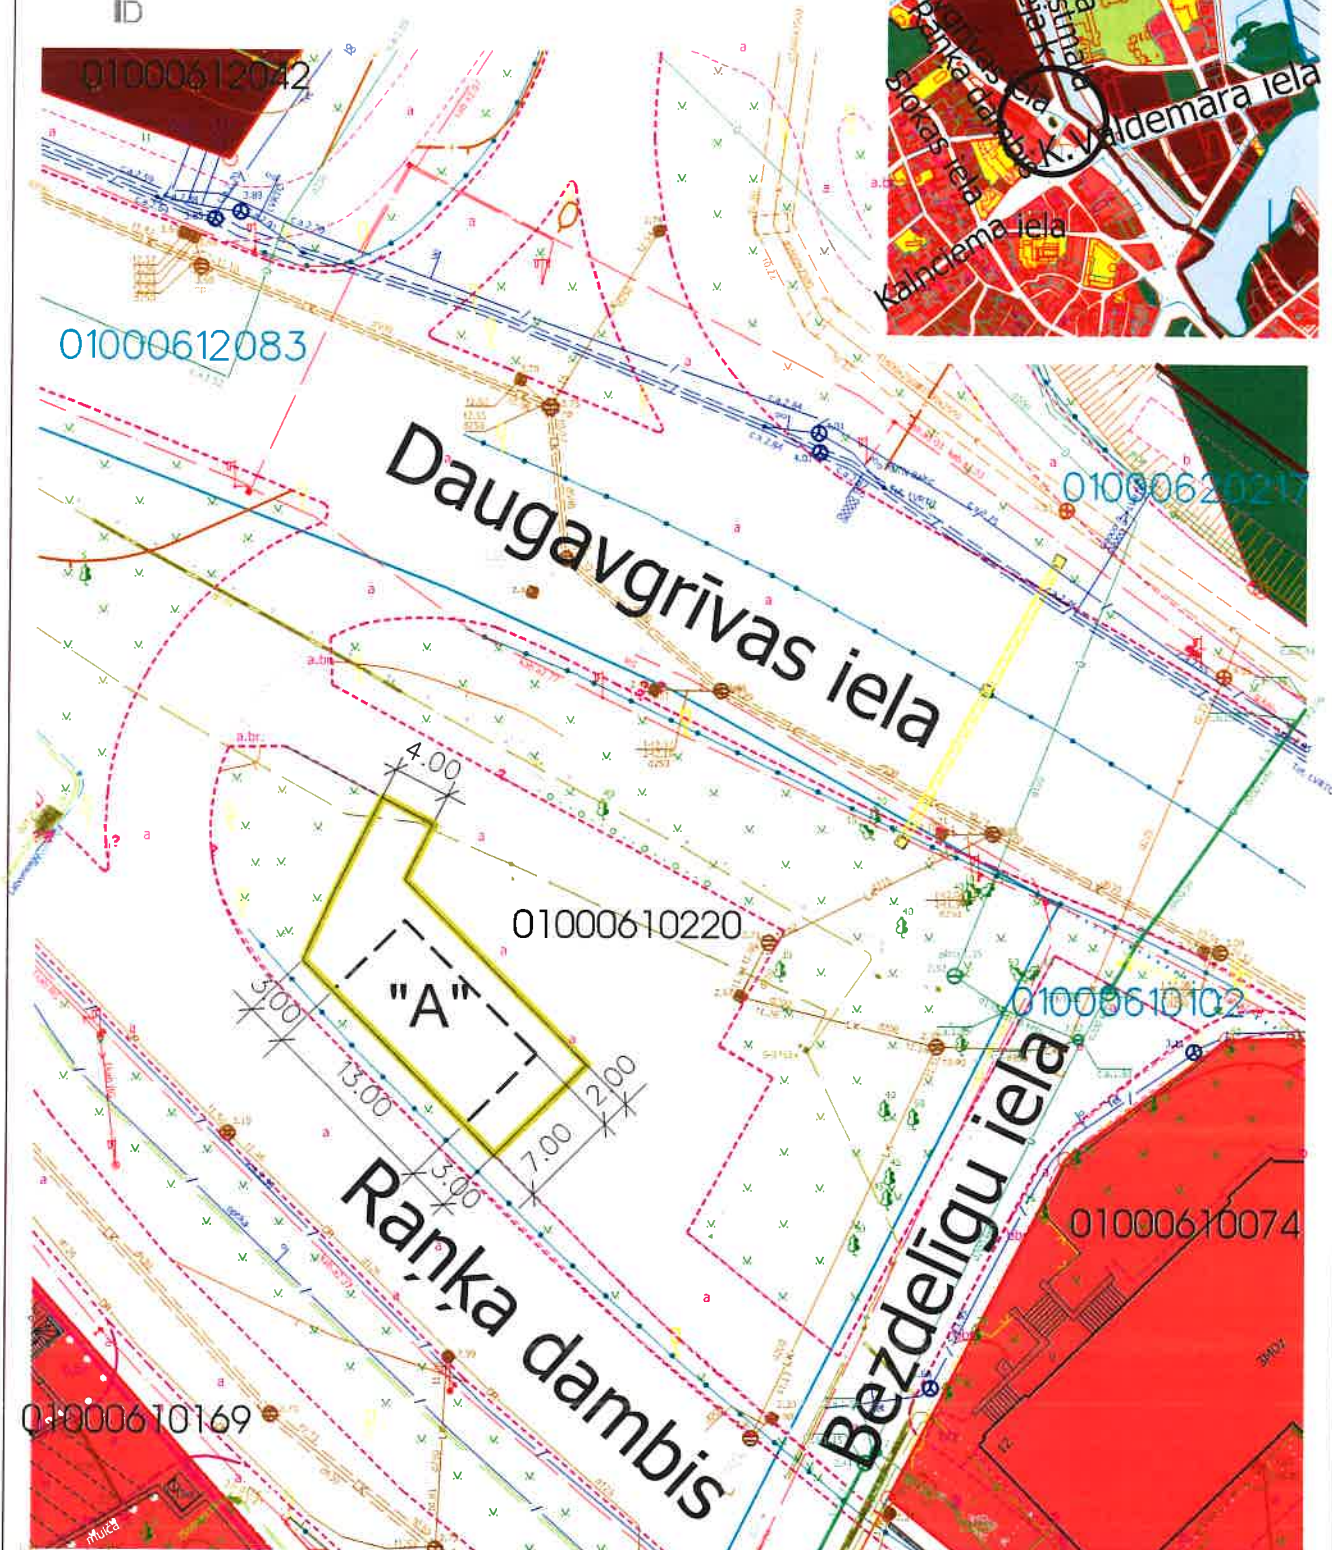

APZĪMĒJUMI: "A" - iznomājamās daļas "A" robeža (zemesgabala ar kadastra apzīmējumu 0100 061 0220 daļas platība ~ 200.0m²).

Plāna sagatavošanā izmantoti: Augstas detalizācijas topogrāfiskā informācija M 1:500 (Autors: © Rīgas pilsētas pašvaldība, 2003-2021)

Nekustamā īpašuma valsts kadastra informācijas sistēmas dati (Autors: © Valsts zemes dienests, 2011-2021)



RĪGAS DOMES ĪPAŠUMA DEPARTAMENTA
NEKUSTAMĀ ĪPAŠUMA PĀRVALDE

Rīgas Valsts iela 5, Rīga, LV-1050.
Tālrunis: 67023302, fakss: 67023313, e-pasts: dme@rdid.lv, www.rdid.lv

ZEMESGABALA AR KADASTRA APZĪMĒJUMU 0100 061 0220
SITUĀCIJAS PLĀNS (PIE RAŅĶA DAMBJA 33)

SKICE

ANOTS	INŽENĒRS	PARAKSTS	DATE	GRUPA	CHARTS	MĒRĒKSS	LAPAS NR.
ZEMES PLĀNOŠANAS NĪDĀLAS TĒRĪGŅĒPĒRĒGĒTĀN	G. BISTERE		05.02.2021.	061	0220	1:500	1/1