


Situācijas plāns

zemes vienībai 0100 044 0131

Liksnas iela (pie Nr.11), Rīga

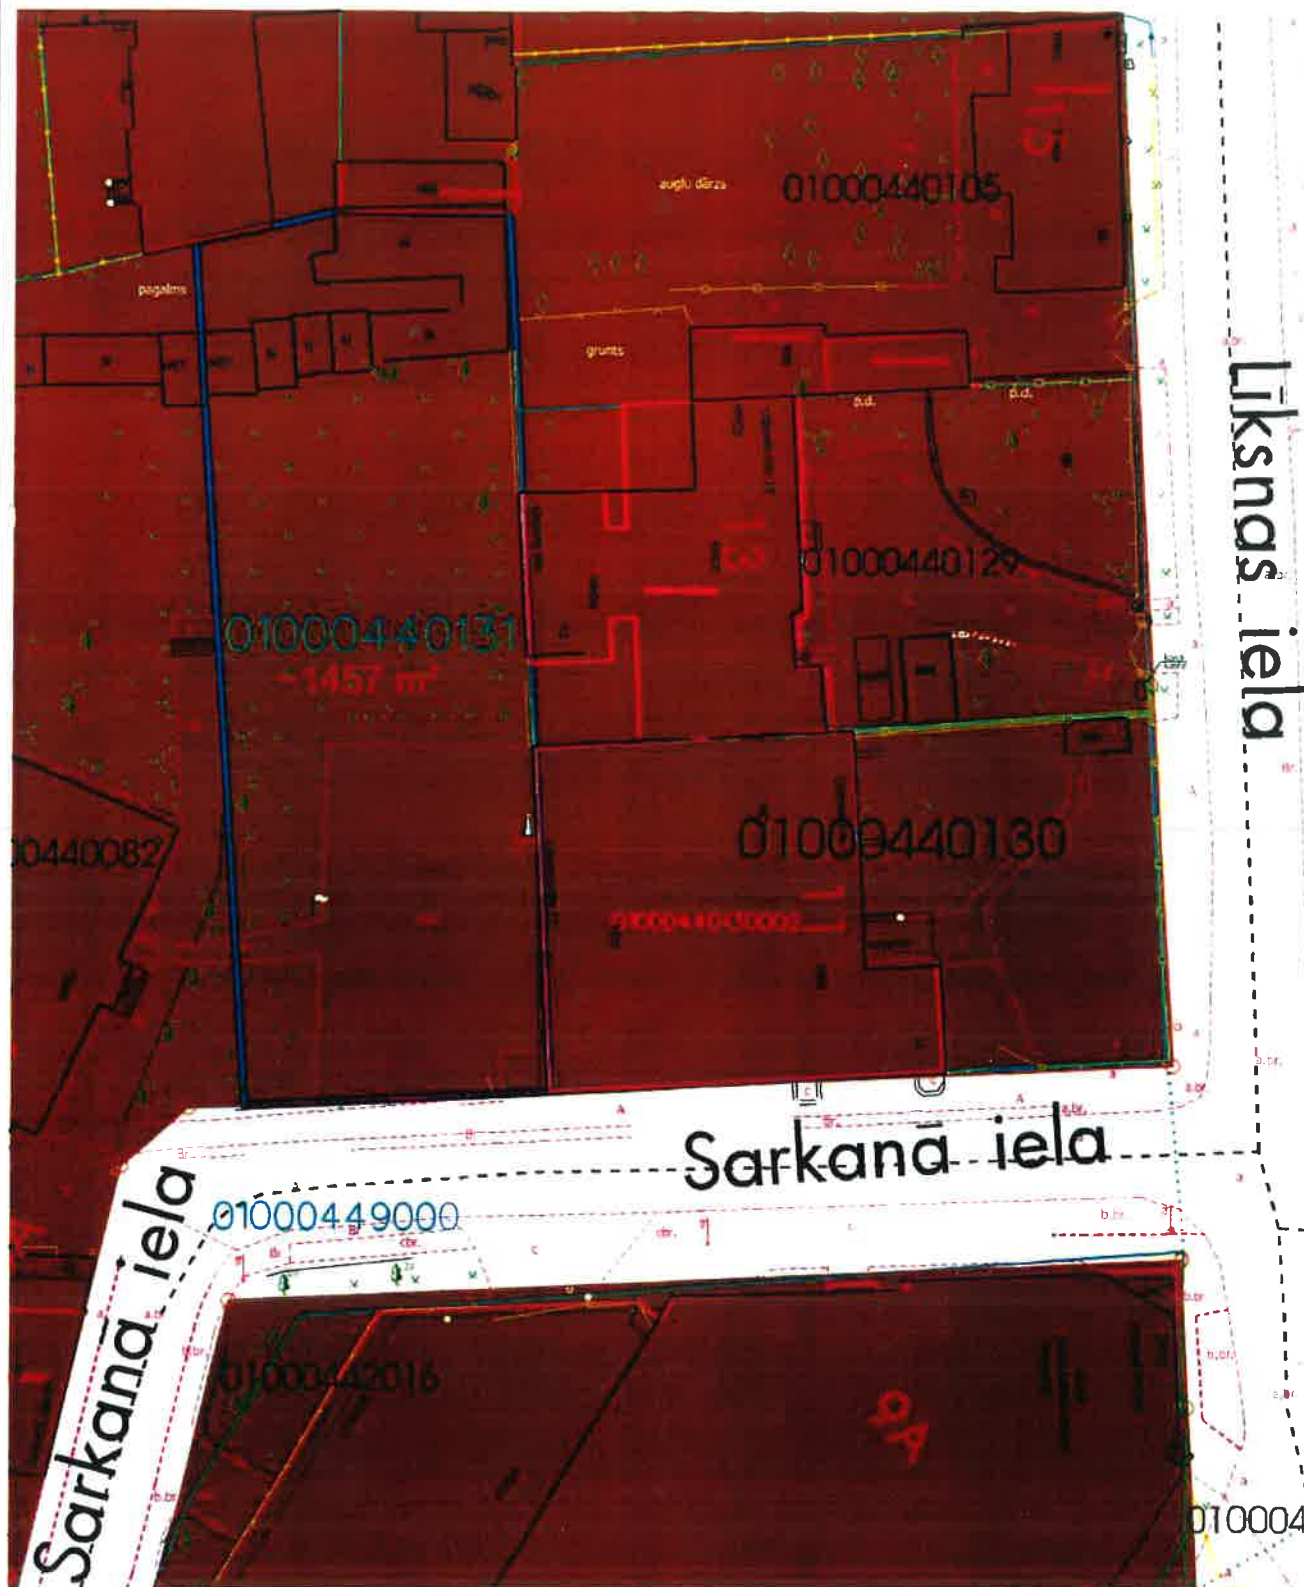

Iznomāšanai paredzēta zemes vienība ar kad. apz. 0100 044 0131, platība ~1457 m²
Sarkana līnija
Kadastriā reģistrētās zemes vienības robežas
Zaģe

Dzīvojamās apbūves teritorija (Dz)
Ielu teritorija

Zemniecība un lauksaimniecība
Kapsētu aizsargzōģe (kods 7315080100)
Aptūves aizsargzōģes teritorijā VASKAVAS PRIEKŠPILESĒTA (kods 7312090100)

Plāna sagatavošanā izmantoti:
Nekustamā īpašuma valsts kadastra informācijas sistēmas dati
(Autors: © Valsts zemes dienests, 2011-2021)
Augstas detalizācijas topogrāfiska informācija M 1:500
(Autors: © Rīgas pilsētas pašvaldība, 2003-2021)
Rīgas teritorijas plānojumus 2006. - 2018. gadam
(Autors: © Rīgas pilsētas pašvaldība, 2006)
Sagatavoja: RD Īpašuma departaments