


Situācijas plāns

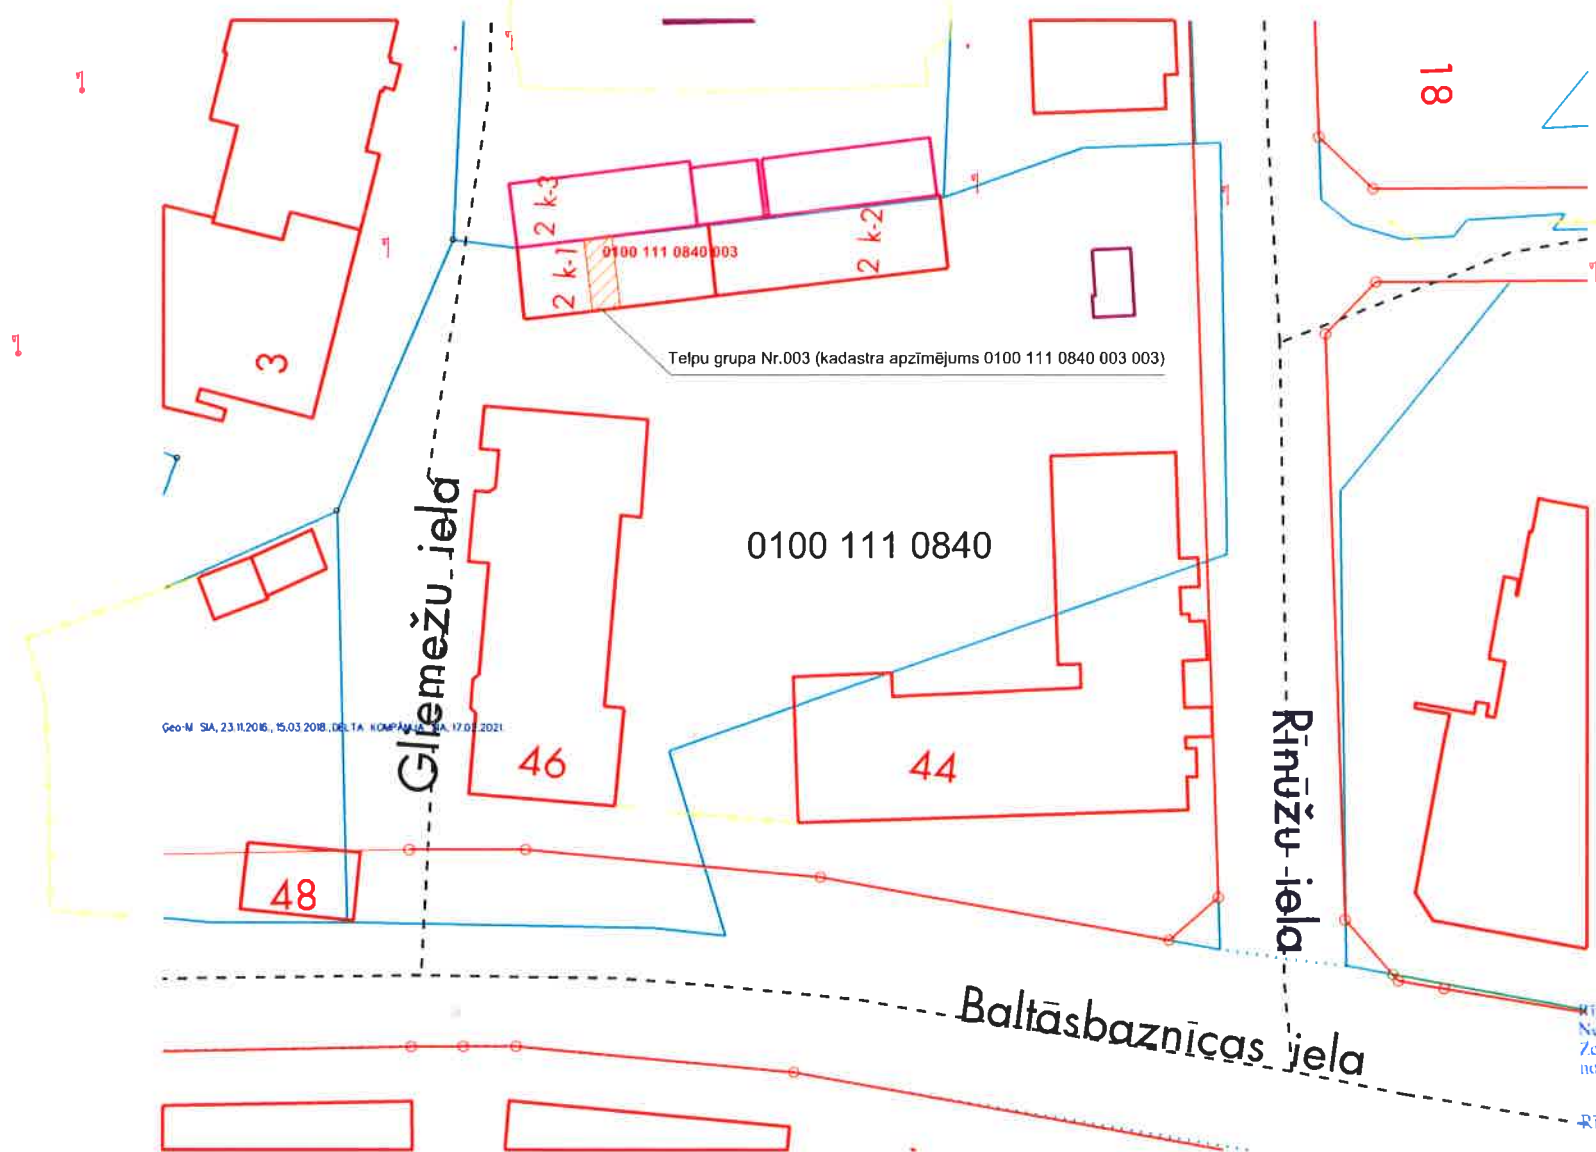

Nekustamā īpašuma Gliemežu iela 2,k-1, Rīga (kadastra Nr.0100 611 0219) sastāvā ietilpstošās garāžas (būve ar kadastra apzīmējumu 0100 111 0840 003) telpu grupa Nr.003



Geo-M SA, 23.11.2016, 15.03.2018, DELTA KOMPĀNIJA, 17.02.2021

Rīgas domes Īpašuma departamenta
Nekustamā īpašuma pārvaldes
Zemes lietošanas un atsavināšanas sagatavošanas
nodaļas galvenā speciāliste - eksperte

Signe Daugaviņa

Rīgā, 16. 11. 2021

Plāna sagatavošanā izmantoti
Nekustamā īpašuma valsts kadastra informācijas sistēmas dati
(Autors: © Valsts zemes dienests, 2011-2021)
Sagatavoja RD Īpašuma departaments