

VALSTS ZEMES DIENESTS

TELPU GRUPAS KADASTRĀLĀS UZMĒRĪŠANAS LIETA


Telpu grupas kadastra apzīmējums:.....01001212392002020
Nosaukums:.....Istaba
Adrese:.....Malēju iela 4A - 20, Rīga
Kadastrālās uzmērīšanas datums:.....25.10.2004

Reģionālās nodaļas vadītājs (pilnvarotā persona):

Vāris Zemes dienests
Rīgas reģionālās nodaļas
Klientu apkalpošanas un informācijas centra
Korporatīvo klientu un datu izsniegšanas daļas
vecākā klientu apkalpošanas konsultante

E. Braunfelde

(vārds, uzvārds)

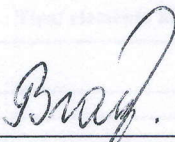
(paraksts)

Datums: 2019 . gada 28. novembrī

Telpu grupas kadastrālās uzmērīšanas lieta

1. Kadastra objekta identifikators

1.1. Telpu grupas kadastra apzīmējums:.....01001212392002020

1.2. Nekustamā īpašuma kadastra numurs:.....Nav

10. Būves pamatdati

10.1. Būves kadastra apzīmējums:.....01001212392002

10.1.1. Adrese:.....Malēju iela 4A, Rīga

10.1.2. Nosaukums:.....Dienesta viesnīca

10.1.3. Galvenais lietošanas veids:.....1130 - Dažādu sociālo grupu kopdzīvojamās mājas

10.1.4. Kopējā platība (m²):.....2038.3

10.1.5. Apbūves laukums (m²):.....657.4

10.1.6. Virszemes stāvu skaits:.....4

10.1.7. Pazemes stāvu skaits:.....0

10.1.8. Telpu grupu skaits:.....63

10.1.9. Eksploatācijā pieņemšanas gads(-i):.....Nav

10.1.10. Eksploatācijas uzsākšanas gads:.....1969

10.1.11. Nolietojums (%):.....40

10.1.12. Nolietojuma aprēķina datums:.....Nav

10.1.13. Kadastrālās uzmērīšanas datums:.....14.11.2018

10.1.14. Būve ir pirmsreģistrēta:.....Nē

10.1.15. Veicot kadastrālo uzmērīšanu, būve apvidū nav konstatēta:.....Nē

10.1.16. Būve atrodas vai daļēji atrodas uz zemes vienības ar kadastra apzīmējumu:.....01001212392

10.1.17. Funkcionāli saistīto ēku kadastra apzīmējumi:.....Nav

11. Būves tips

11.1. Būves kadastra apzīmējums:.....01001212392002

Tipa kods	Tipa nosaukums
11300101	Dažādu sociālo grupu kopdzīvojamās mājas

12. Būves konstruktīvie elementi

12.1. Būves ar kadastra apzīmējumu 01001212392002 konstruktīvie elementi:

Nosaukums	Konstrukcijas veids	Materiāls	Eksploatācijā pieņemšanas gads(-i)	Eksploatācijas uzsākšanas gads	Nolietojums (%)
Pamati	Nav	Dzelzsbetons	Nav	1969	45
Ārsienas un karkasi	Nav	Silikātkieģeļi	Nav	1969	35
Pārsegumi	Nav	Dzelzsbetons	Nav	1969	35
Jumts (segums)	Nav	Azbestcements	Nav	1969	55

13. Būves apjoma rādītāji

13.1. Būves ar kadastra apzīmējumu 01001212392002 apjoma rādītāji:

Apjoma rādītāja veids	Apjoma rādītāja nosaukums	Apjoms un mērvienība	Tipa/ elementa kods	Tipa/ elementa nosaukums
Apbūves laukums	Nav	657.4 apbūves laukuma kv.m.	Nav	Nav
Kopējā platība	Nav	2038.3 kv.m.	Nav	Nav
Būvtilpums	Nav	7254 kub.m.	Nav	Nav

14. Kopējās platības sadalījums pa platību veidiem

14.1. Telpu grupa ar kadastra apzīmējumu.....01001212392002020

14.1.1. Kopējā platība (m²).....17.9

14.1.1.1. Lietderīgā platība (m²).....Nav

14.1.1.1.1. Dzīvokļu kopējā platība (m²).....Nav

14.1.1.1.1.1. Dzīvokļu platība (m²).....	17.9
14.1.1.1.1.1.1. Dzīvojamā platība (m²).....	17.9
14.1.1.1.1.2. Dzīvokļu palīgtelpu platība (m²).....	0
14.1.1.1.2. Dzīvokļu ārtelpu platība (m²).....	0
14.1.1.2. Nedzīvojamo telpu platība (m²).....	0
14.1.1.2.1. Nedzīvojamo iekštelpu platība (m²).....	0
14.1.1.2.2. Nedzīvojamo ārtelpu platība (m²).....	0
14.1.1.2. Koplietošanas palīgtelpu platība (m²).....	0
14.1.1.2.1. Koplietošanas iekštelpu platība (m²).....	0
14.1.1.2.2. Koplietošanas ārtelpu platība (m²).....	0

16. Telpu grupas pamatdati

16.1. Telpu grupas kadastra apzīmējums:.....	01001212392002020
16.1.1. Adrese:.....	Malēju iela 4A - 20, Rīga
16.1.2. Nosaukums:.....	Istaba
16.1.3. Lietošanas veids:.....	1130 - Dažādu sociālo grupu kopdzīvojamās mājas dzīvojamo telpu grupa
16.1.4. Stāvs (stāvi), kurā atrodas telpu grupa:.....	2
16.1.5. Telpu skaits:.....	1
16.1.6. Kopējā platība (m²):.....	17.9
16.1.7. Kadastrālās uzmērīšanas datums:.....	25.10.2004
16.1.8. Eksploatācijā pieņemšanas gads(-i):.....	Nav
16.1.9. Telpu grupa ietilpst dzīvokļa īpašumā ar kadastra numuru:.....	Nav
16.1.10. Telpu grupa ietilpst būvē ar kadastra apzīmējumu:.....	01001212392002
16.1.11. Būve atrodas vai daļēji atrodas uz zemes vienības ar kadastra apzīmējumu:.....	01001212392

17. Telpu grupas kopējās platības sadalījums pa telpu veidiem un telpu raksturojošie rādītāji

17.1. Telpu grupas kadastra apzīmējums:.....	01001212392002020
--	-------------------

Numurs	Nosaukums	Veids	Stāvs	Augstums (m)	Mazākais augstums (m)	Lielākais augstums (m)	Platība (m²)	Eksploatācijā pieņemšanas gads(-i)
1	Istaba	1 - Dzīvojamā telpa	2	2.4	2.4	2.4	17.9	Nav

18. Labiekārtojumi



18.1. Telpu grupas kadastra apzīmējums:.....	01001212392002020
--	-------------------

Reģistrētie labiekārtojumi	Noteikšanas veids (ja ir)	Apjoms (ja ir)
Vēdināšana. Dabiskā	Dokuments	

18.1.1. Labiekārtojumu datums:	26.11.2019
--------------------------------------	------------

Sila iela

Malēju iela

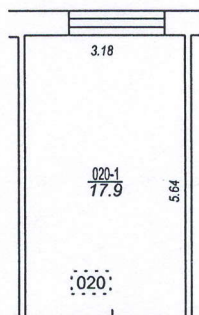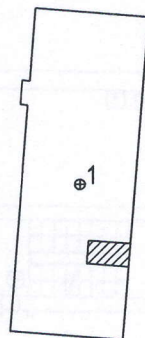

22


21

20

19

18

17

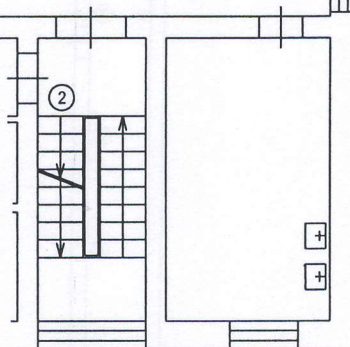

Būves punkta koordinātas
Latvijas koordinātu sistēmā LKS-92



Punkta nr	x	y
1	307039.66	513454.75

Izgatavots no VZD arhīva materiāliem bez apsekošanas apvidū

TELPU GRUPAS PLĀNS		
KADASTRA APZĪMĒJUMS	MĒROGS	LPP.
0101212392002020	1 : 150	4

Sita iela

Malāju iela

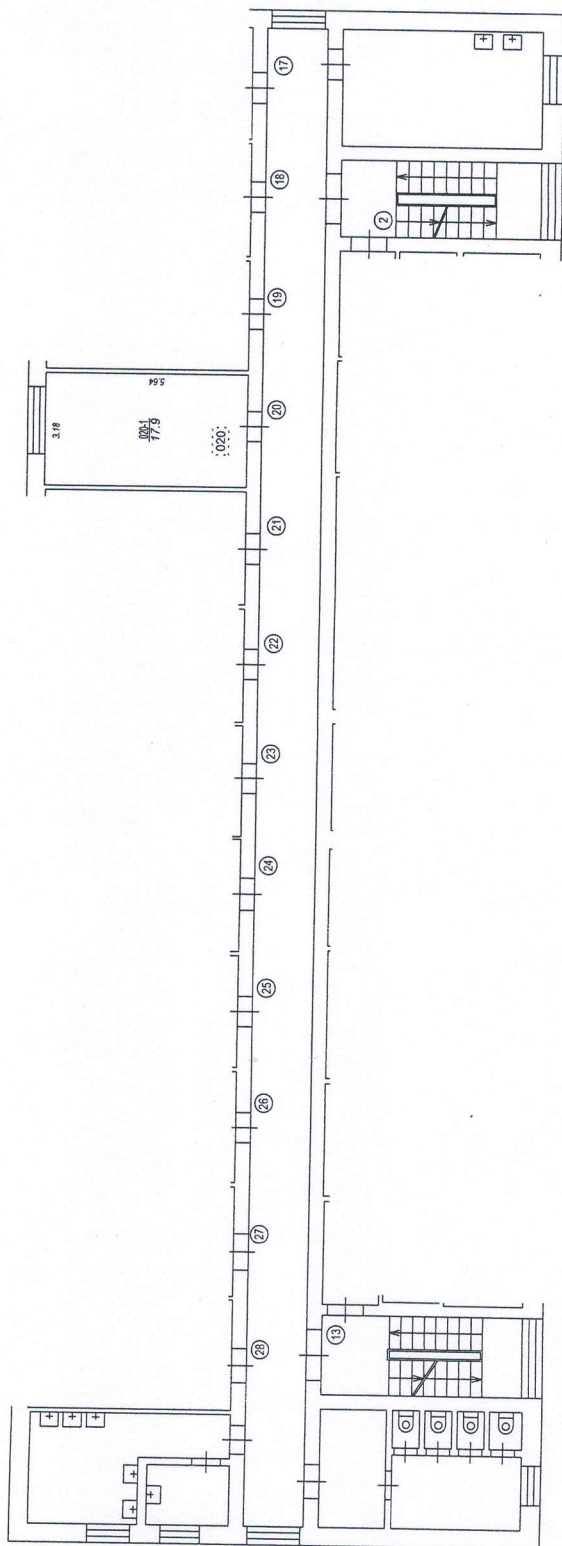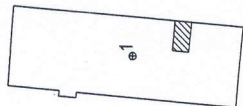

Būvniecības punkta koordinātas
Latvijas koordinātu sistēmā LKS-92

Punkta nr.	x	y
1	307039.66	513454.75

Izgatavots no VZD arhīva materiāliem bez apsekošanas apvidā

TELPU GRUPAS PLĀNS			
KADASTRA APZĪMĒJUMS		MĒROGS	LPP.
010121239202020		1 : 150	4