


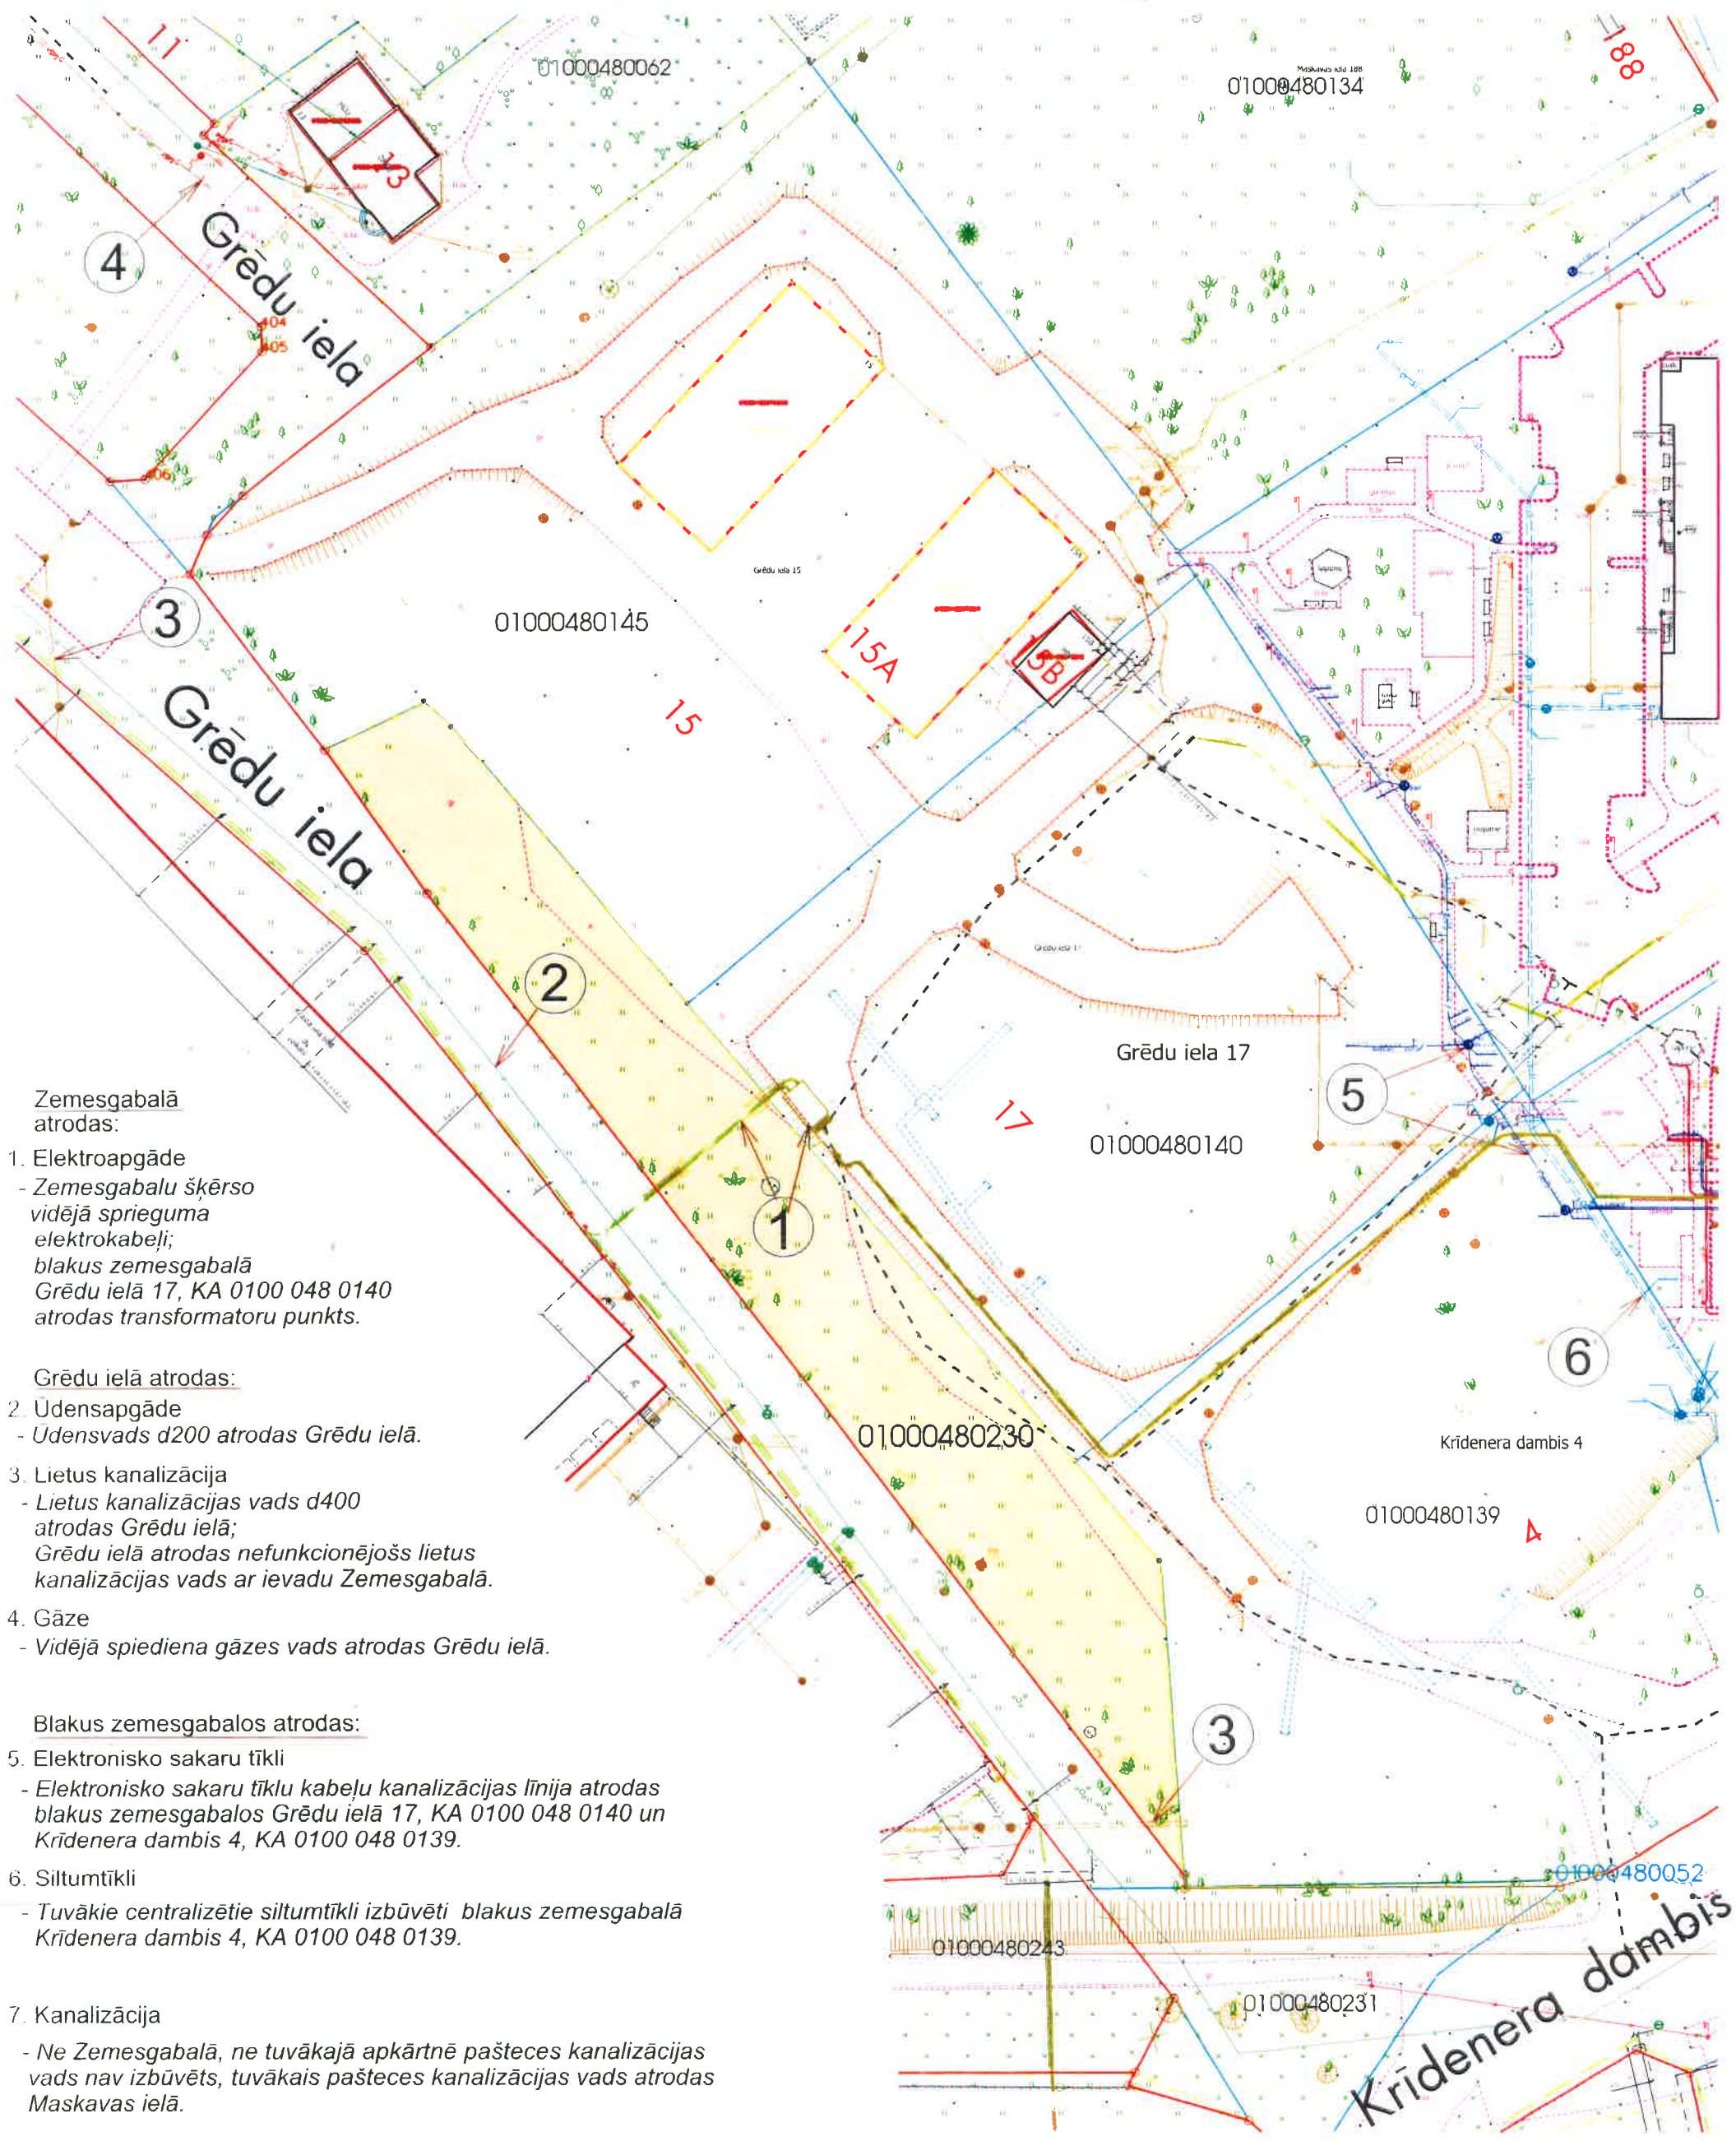

Zemesgabālā atrodas:

1. Elektroapgāde
- Zemesgabalu šķērso vidējā sprieguma elektrokabeļi; blakus zemesgabālā Grēdu ielā 17, KA 0100 048 0140 atrodas transformatoru punkts.

Grēdu ielā atrodas:

2. Ūdensapgāde
- Ūdensvads d200 atrodas Grēdu ielā.

3. Lietus kanalizācija
- Lietus kanalizācijas vads d400 atrodas Grēdu ielā; Grēdu ielā atrodas nefunkcionējošs lietus kanalizācijas vads ar ievadu Zemesgabālā.

4. Gāze
- Vidējā spiediena gāzes vads atrodas Grēdu ielā.

Blakus zemesgabalos atrodas:

5. Elektronisko sakaru tīkli
- Elektronisko sakaru tīklu kabeļu kanalizācijas līnija atrodas blakus zemesgabalos Grēdu ielā 17, KA 0100 048 0140 un Kridenera dambis 4, KA 0100 048 0139.

6. Siltumtīkli
- Tuvākie centralizētie siltumtīkli izbūvēti blakus zemesgabālā Kridenera dambis 4, KA 0100 048 0139.

7. Kanalizācija
- Ne Zemesgabālā, ne tuvākajā apkārtnē pašteses kanalizācijas vads nav izbūvēts, tuvākais pašteses kanalizācijas vads atrodas Maskavas ielā.

Pieslēgšanās iespējas inženierkomunikāciju tīkliem ar to turētājiem nav skatītas un dati nav aktualizēti.

Datu (plāna) sagatavošanā izmantoti:
Nekustamā īpašuma valsts kadastra informācijas sistēmas dati
(Autors: © Valsts zemes dienests, 2011-2021)
Nekustamā īpašuma valsts kadastra informācijas sistēmas dati
(Autors: © Valsts zemes dienests, 2011-2021)

		RĪGAS DOMES ĪPAŠUMA DEPARTAMENTA NEKUSTAMĀ ĪPAŠUMA PĀRVALDE			INFORMĀCIJA PAR INŽENIERTĪKLIEM			
Riharda Vāgnera iela 5, Rīga, LV-1050 tālrunis 67026382, e-pasts: dirip@riga.lv, www.id.lv					zemesgabālā bez adreses, Grēdu ielā, Rīgā			
Projekta	IZVIRZĪTĀJS	PĀRBAUDĪTĀJS	DATUMS	GRUPA	GRUNTS	BEIGUMS	Laišs 2021	
SEKTORA VADITAJA	L. NARTIŠA		20.01.2021.	048	0230	1:750	1/1	