

VALSTS ZEMES DIENESTS

TELPU GRUPAS KADASTRĀLĀS UZMĒRĪŠANAS LIETA

Telpu grupas kadastra apzīmējums:.....01000910222001016
Nosaukums:.....Dzīvoklis
Adrese:.....Rīga, Ropažu iela 122 k-6-16
Kadastrālās uzmērīšanas datums:.....20.09.2007

Reģionālās nodaļas vadītājs (pilnvarotā persona):

Valsts zemes dienesta
Rīgas reģionālās nodaļas
Rīgas biroja klientu apkalpošanas
konsultante

Larisa Kroma
(vārds, uzvārds)

[Paraksts]
(paraksts)

Datums: 16-07-2012
gada _____.

Telpu grupas kadastrālās uzmērīšanas lieta

1. Kadastra objekta identifikators

1.1. Telpu grupas kadastra apzīmējums:.....01000910222001016

1.2. Nekustamā īpašuma kadastra numurs:.....Nav

10. Būves pamatdati

10.1. Būves kadastra apzīmējums:.....01000910222001

10.1.1. Adrese:.....Rīga, Ropažu iela 122 k-6

10.1.2. Nosaukums:.....Dzīvojamā ēka

10.1.3. Galvenais lietošanas veids:.....1122 - Triju vai vairāku dzīvokļu mājas

10.1.4. Kopējā platība (m²):.....797

10.1.5. Apbūves laukums (m²):.....508.4

10.1.6. Virszemes stāvu skaits:.....2

10.1.7. Pazemes stāvu skaits:.....0

10.1.8. Ārsienas materiāls un kods:.....2908 - Silikātkieģeļi

10.1.9. Būves telpu grupu skaits:.....39

10.1.10. Pirmreizējais ekspluatācijā pieņemšanas gads:.....Nav

10.1.11. Fiziskais stāvoklis (%):.....45

10.1.12. Kadastrālās uzmērīšanas datums:.....20.09.2007

10.1.13. Būve ir pirmsreģistrēta:.....Nē

10.1.14. Veicot kadastrālo uzmērīšanu būve apvidū nav konstatēta:.....Nē

10.1.15. Būve atrodas vai daļēji atrodas uz zemes vienības ar kadastra apzīmējumu:.....

01000910222

11. Būves tips

11.1. Būves kadastra apzīmējums:.....01000910222001

Tipa kods	Tipa nosaukums
11220102	Daudzdzīvokļu 1-2 stāvu mājas

12. Būves konstruktīvie elementi

12.1. Būves ar kadastra apzīmējumu 01000910222001 konstruktīvie elementi:

Nosaukums	Materiāls
Pamati	Silikātkieģeļi
Ārsienas un karkasi	Silikātkieģeļi
Pārsegumi	Kokmateriāli
Jumts (segums)	Azbestcementi

13. Būves apjoma rādītāji

13.1. Būves ar kadastra apzīmējumu 01000910222001 apjoma rādītāji:

Apjoma rādītāja veids	Apjoma rādītāja nosaukums	Apjoms un mērvienība	Tipa/ elementa kods	Tipa/ elementa nosaukums
Apbūves laukums	Nav	508.4 apbūves laukuma kv.m.	Nav	Nav
Kopējā platība	Nav	797 kv.m.	Nav	Nav
Būvtilpums	Nav	3071 kub.m.	Nav	Nav

14. Kopējās platības sadalījums pa platību veidiem

14.1. Telpu grupa ar kadastra apzīmējumu.....01000910222001016

14.1.1. Kopējā platība (m²).....37.1

14.1.1.1. Lietderīgā platība (m²).....Nav

14.1.1.1.1. Dzīvokļu kopējā platība (m²).....Nav

14.1.1.1.1.1. Dzīvokļu platība (m²).....37.1

14.1.1.1.1.1.1. Dzīvojamā platība (m²).....28.5

14.1.1.1.1.1.2. Dzīvokļu palīgtelpu platība (m²).....8.6

14.1.1.1.2. Dzīvokļu ārtelpu platība (m²).....0

14.1.1.1.2. Nedzīvojamo telpu platība (m²).....0

14.1.1.1.2.1. Nedzīvojamo iekštelpu platība (m²).....	0
14.1.1.1.2.2. Nedzīvojamo ārtelpu platība (m²).....	0
14.1.1.2. Koplietošanas palīgtelpu platība (m²).....	0
14.1.1.2.1. Koplietošanas iekštelpu platība (m²).....	0
14.1.1.2.2. Koplietošanas ārtelpu platība (m²).....	0
16. Telpu grupas pamatdati	
16.1. Telpu grupas kadastra apzīmējums:.....	01000910222001016
16.1.1. Adrese:.....	Rīga, Ropažu iela 122 k-6-16
16.1.2. Nosaukums:.....	Dzīvoklis
16.1.3. Lietošanas veida kods un apraksts:.....	1122 - Triju vai vairāku dzīvokļu mājas dzīvojamo telpu grupa
16.1.4. Būves stāvs (stāvi), kurā atrodas telpu grupa:.....	2
16.1.5. Telpu skaits telpu grupā:.....	4
16.1.6. Kopējā platība (m²):.....	37.1
16.1.7. Kadastrālās uzmērīšanas datums:.....	20.09.2007
16.1.8. Telpu grupa ietilpst dzīvokļa īpašumā ar kadastra numuru:.....	Nav
16.1.9. Telpu grupa ietilpst būvē ar kadastra apzīmējumu:.....	01000910222001
16.1.10. Būve atrodas vai daļēji atrodas uz zemes vienības ar kadastra apzīmējumu:.....	01000910222

17. Telpu grupas kopējās platības sadalījums pa telpu veidiem un telpu raksturojošie rādītāji


17.1. Telpu grupas kadastra apzīmējums:.....01000910222001016

Numurs	Nosaukums	Veids	Stāvs	Augstums (m)	Mazākais augstums (m)	Lielākais augstums (m)	Platība (m²)
1	Priekštelpa	2 - Dzīvokļa palīgtelpa	2	2.5	2.5	2.5	3.6
2	Palīgtelpa	2 - Dzīvokļa palīgtelpa	2	2.6	2.6	2.6	5
3	Istaba	1 - Dzīvojamā telpa	2	2.7	2.7	2.7	12.6
4	Istaba	1 - Dzīvojamā telpa	2	3	3	3	15.9


18. Labiekārtojumi

18.1. Telpu grupas ar kadastra apzīmējumu.....01000910222001016 labiekārtojumi

Reģistrētie labiekārtojumi	Apraksts (ja ir)	Apjoms (ja ir)
Aukstā ūdens apgāde		
Centrālā apkure		
Elektroapgāde		
Gāzes apgāde		
Kanalizācija		
Karstā ūdens apgāde		
Tualetes telpa		
Vannas (dušas) telpa		

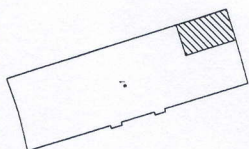

Ropazu iela

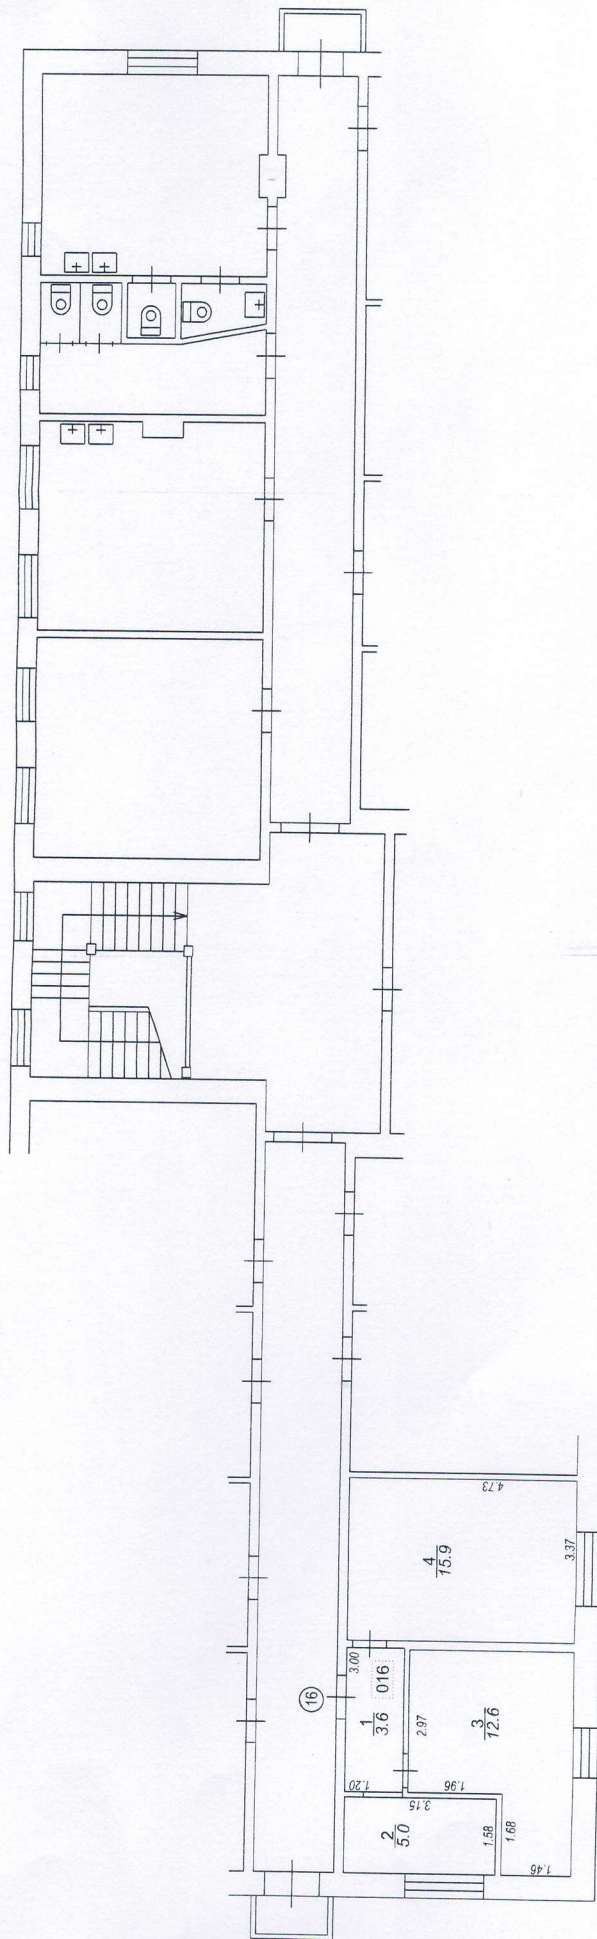

Būvniecības punkta koordinātas
Latvijas koordinātu sistēmā LKS-92

Punkta nr.	x	y
1	315731.96	512184.09

Izgatavots no VZD arhīva materiāliem bez apsekošanas apvidu

TEĻU GRUPAS PLĀNS

KADASTRA APZĪMĒJUMS	MĒROGS	LPP.
0100 091 0222 001 016	1 : 100	4