
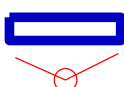


Situācijas plāns

zemes vienībai 0100 123 0220 un daļai no 0100 123 0749


Mazā Juglas iela, Rīga

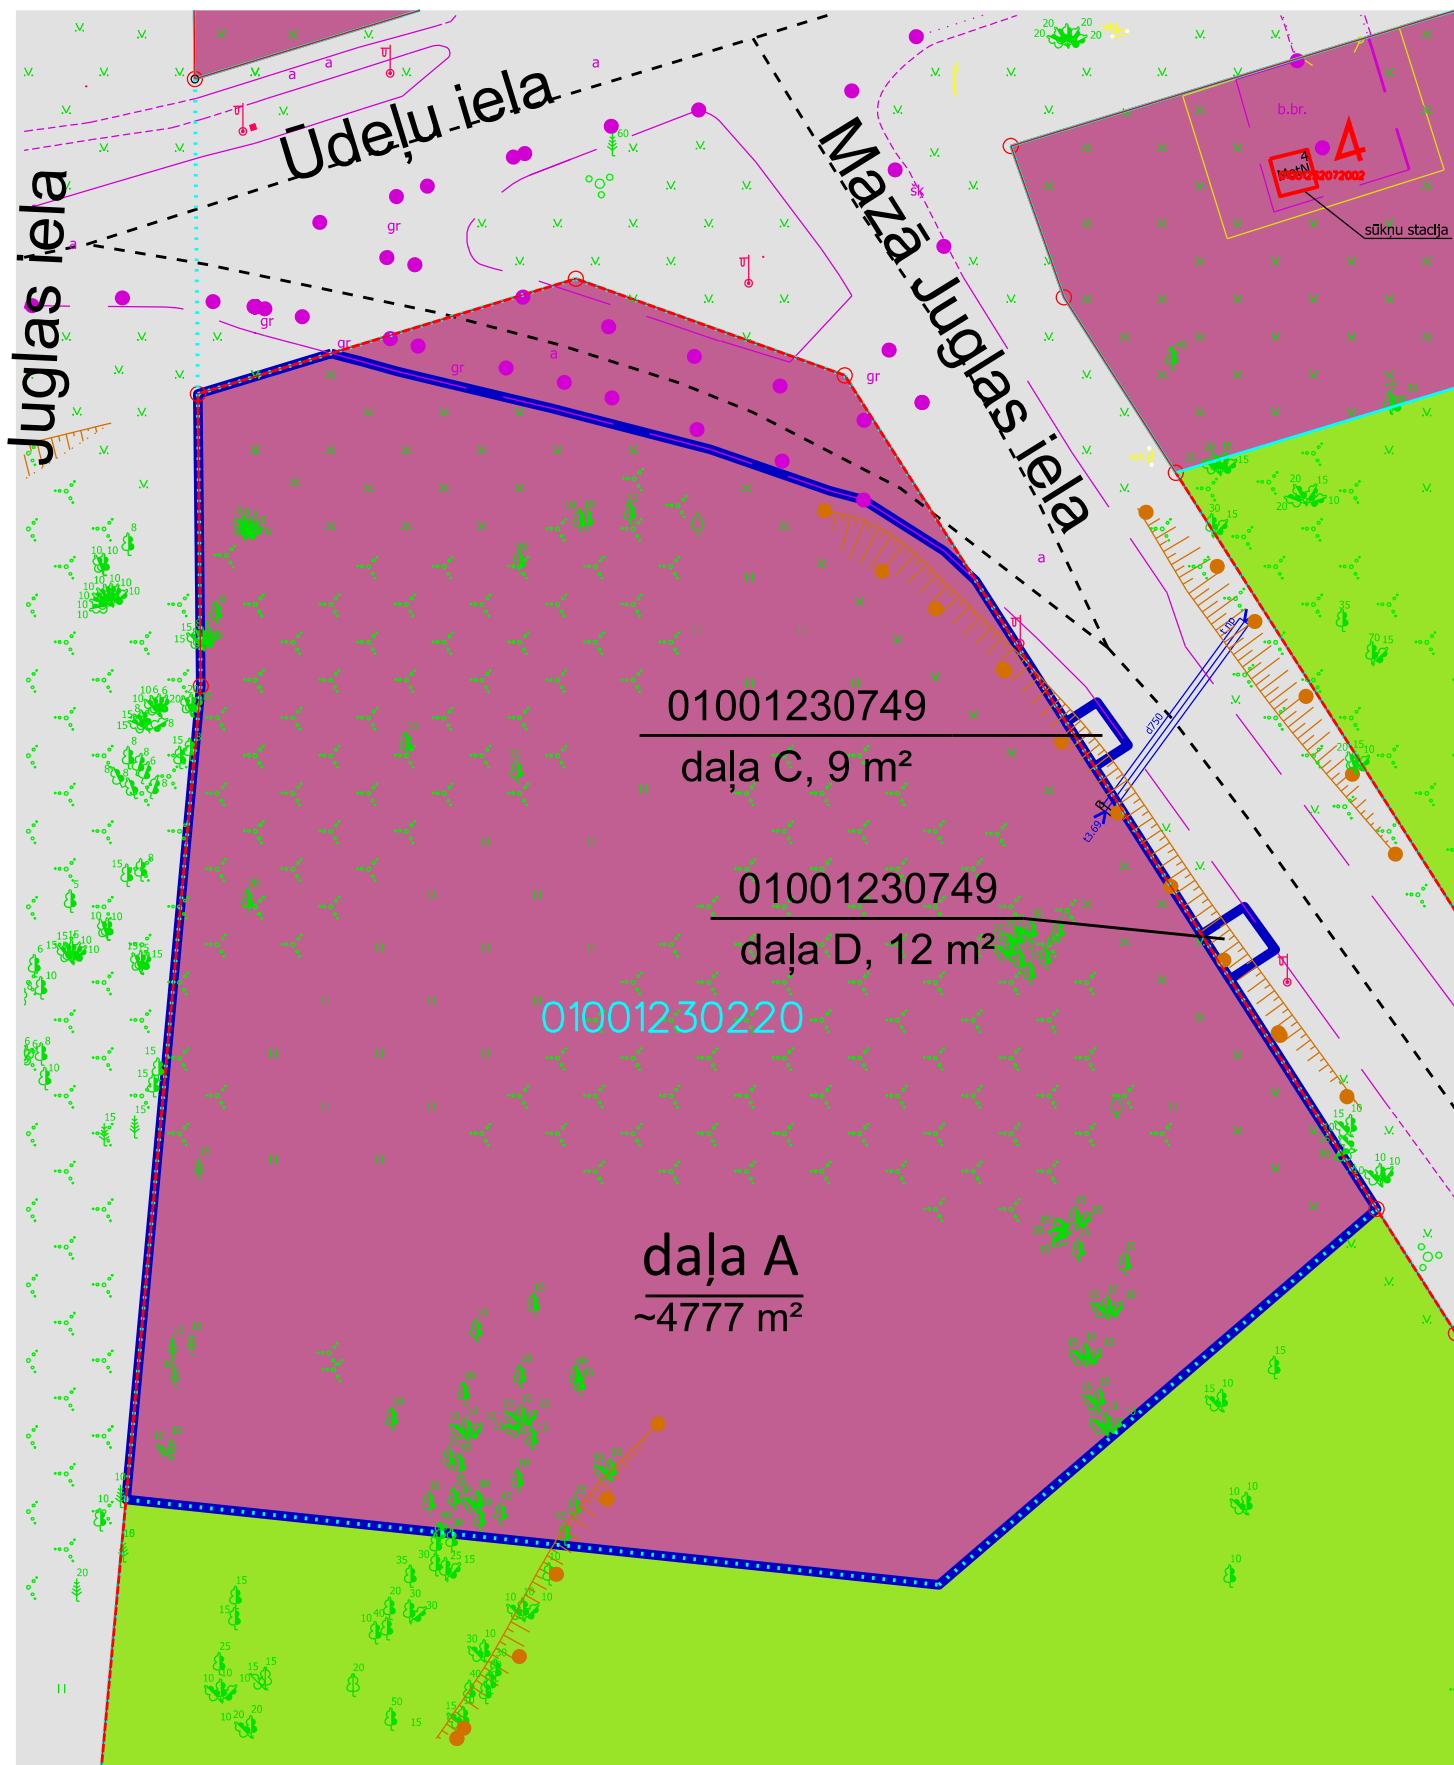

Izmāšanai paredzētā daļa A no zemes vienības
ar kad. apz. 0100 123 0220, platība 4777 m²,
un daļas no 0100 123 0749, platība 9 un 12 m²
Sarkanā līnija



Kadastrā registrētās zemes vienības robežas
Žogs

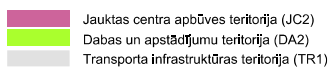

Jauktas centra apbūves teritorija (JC2)
Dabas un apstādījumu teritorija (DA2)
Transporta infrastruktūras teritorija (TR1)

Plāna sagatavošanā izmantoti:
Nekustamā īpašuma valsts kadastra informācijas sistēmas dati
(Autors: © Valsts zemes dienests, 2011-2022)

Augstas detalizācijas topogrāfiskā informācija M 1:500
(Autors: © Rīgas pilsētas pašvaldība, 2003-2022)

Rīgas teritorijas plānojums līdz 2030. gadam
(Autors: © Rīgas pilsētas pašvaldība, 2022)

Sagatavoja RD Īpašuma departaments 23.02.2022.