


Situācijas plāns

zemes vienībai 0100 099 2101 un daļai no 0100 081 0006
Jūrkalnes iela, Rīga

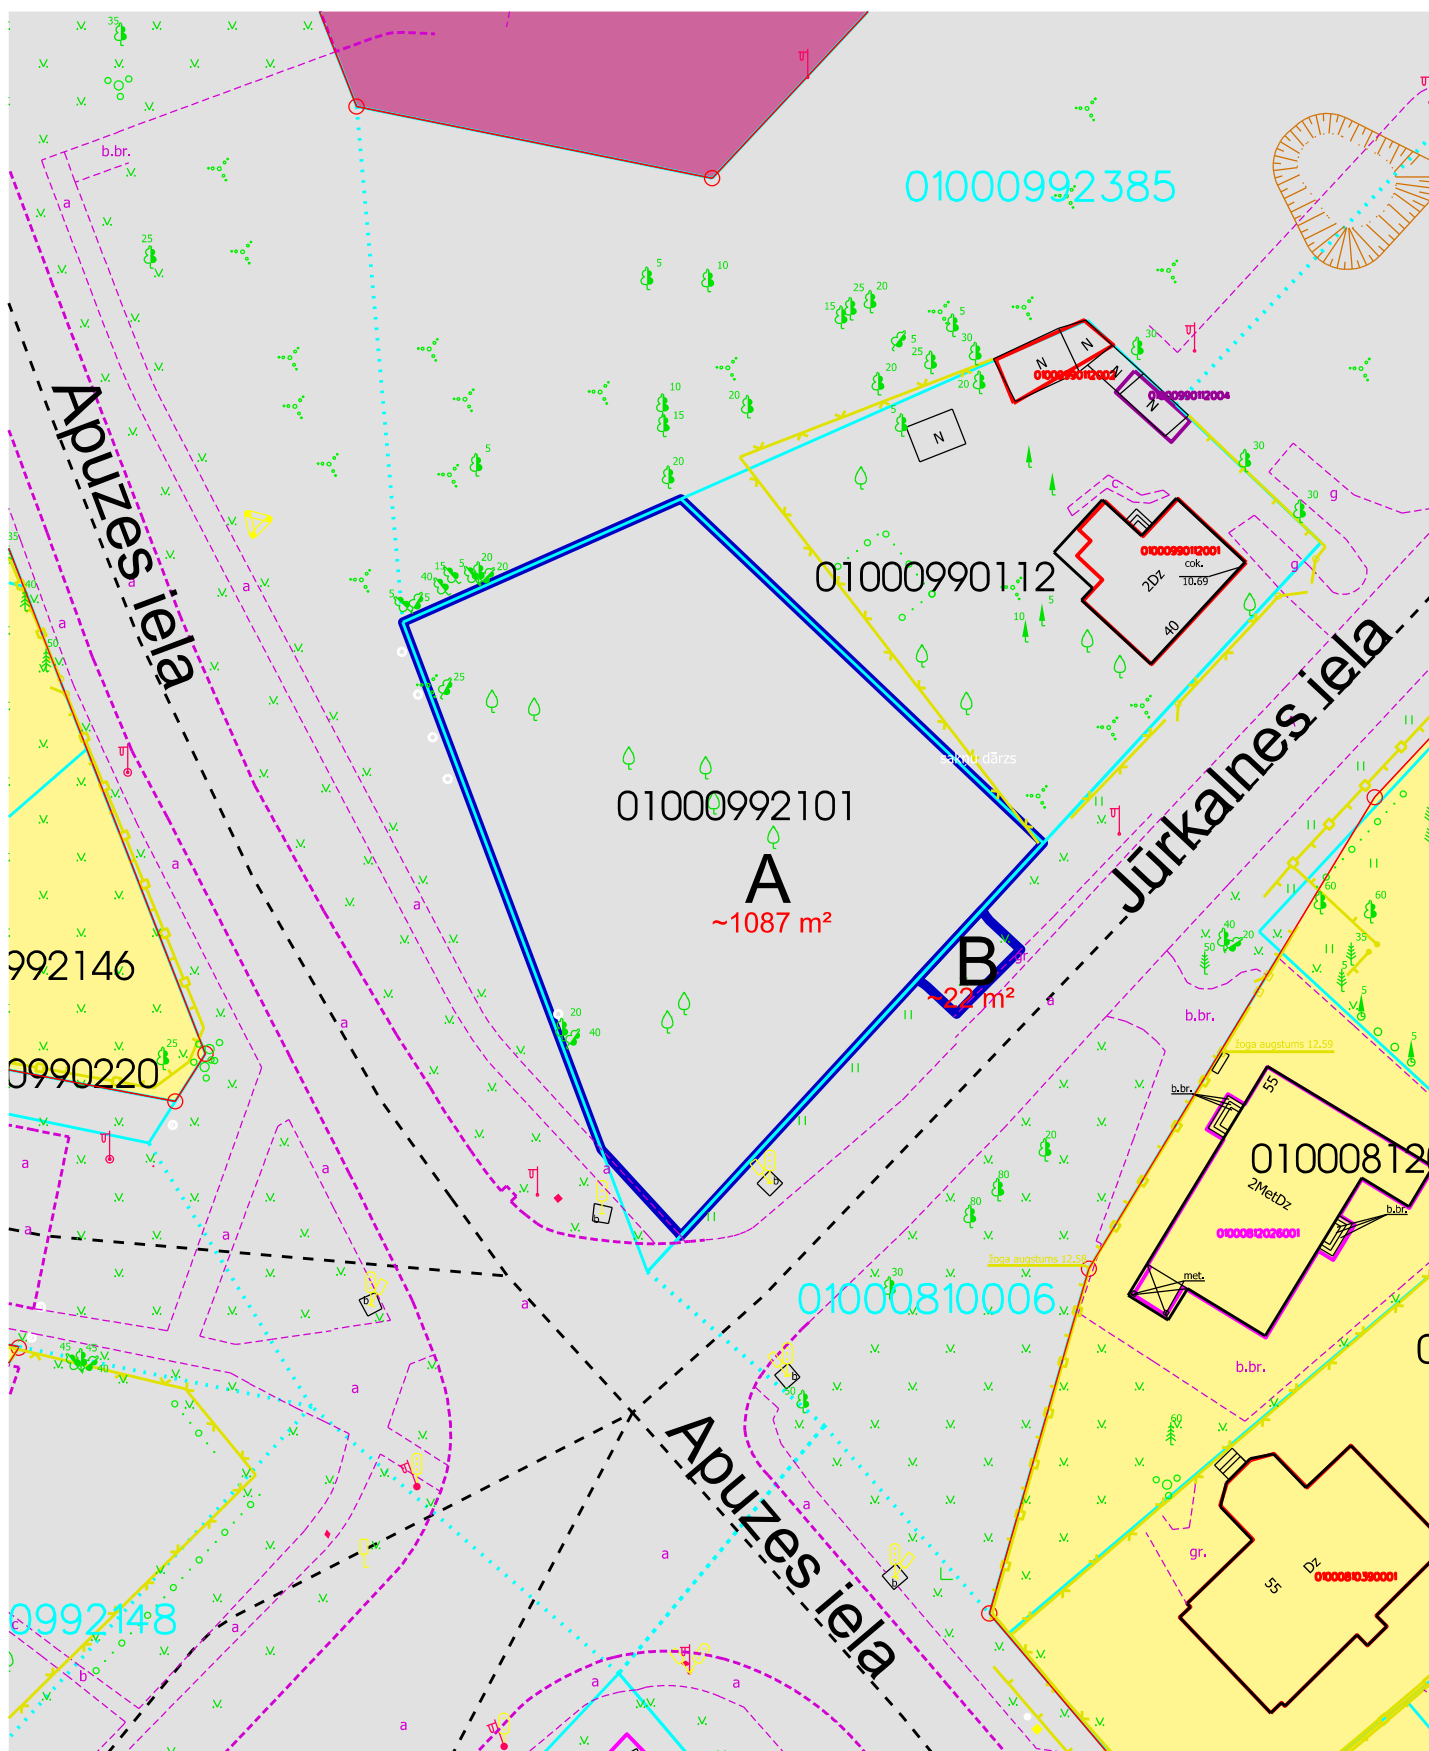

Iznomāšanai paredzētā daļa A no zemes vienības
ar kad. apz. 0100 099 2101, platība 1087 m²,
un daļa B no 0100 081 0006, platība 22 m²

Sarkanā līnija



Kadastrā reģistrētās zemes vienības robežas



Žogs



Transporta infrastruktūras teritorija (TR1)



Savrupmāju apbūves teritorija (DzS1)

Plāna sagatavošanā izmantoti:
Nekustamā īpašuma valsts kadastra informācijas sistēmas dati
(Autors: © Valsts zemes dienests, 2011-2022)
Augstas detalizācijas topogrāfiskā informācija M 1:500
(Autors: © Rīgas pilsētas pašvaldība, 2003-2022)
Rīgas teritorijas plānojums 2018. - 2030. gadam
(Autors: © Rīgas pilsētas pašvaldība, 2021)

Sagatavoja RD Īpašuma departaments 27.02.2023.