

VALSTS ZEMES DIENESTS

TELPU GRUPAS KADASTRĀLĀS UZMĒRĪŠANAS LIETA

Telpu grupas kadastra apzīmējums:.....01000890392001076
Nosaukums:.....Darbnīca
Adrese:.....Stirnu iela 48 - 75, Rīga
Kadastrālās uzmērīšanas datums:.....22.12.2022

Valsts zemes dienesta
Rīgas reģionālās pārvaldes
Klientu apkalpošanas daļas
klientu apkalpošanas konsultants
M. Avošs

2022.gada 28.decembrī

Telpu grupas kadastrālās uzmērīšanas lieta

1. Kadastra objekta identifikators

1.1. Telpu grupas kadastra apzīmējums:.....01000890392001076

1.2. Nekustamā īpašuma kadastra numurs:.....01009278191

10. Būves pamatdati

10.1. Būves kadastra apzīmējums:.....01000890392001

10.1.1. Adrese:.....Stirnu iela 48, Rīga

10.1.2. Nosaukums:.....Dzīvojamā ēka

10.1.3. Galvenais lietošanas veids:.....1122 - Triju vai vairāku dzīvokļu mājas

10.1.4. Kopējā platība (m²):.....4427.8

10.1.5. Apbūves laukums (m²):.....881.2

10.1.6. Virszemes stāvu skaits:.....5

10.1.7. Pazemes stāvu skaits:.....1

10.1.8. Telpu grupu skaits:.....89

10.1.9. Eksploatācijā pieņemšanas gads(-i):.....Nav

10.1.10. Eksploatācijas uzsākšanas gads:.....1975

10.1.11. Nolietojums (%):.....30

10.1.12. Nolietojuma aprēķina datums:.....24.02.2021

10.1.13. Kadastrālās uzmērīšanas datums:.....22.12.2022

10.1.14. Būve ir pirmsreģistrēta:.....Nē

10.1.15. Veicot kadastrālo uzmērīšanu, būve apvidū nav konstatēta:.....Nē

10.1.16. Būve atrodas vai daļēji atrodas uz zemes vienības ar kadastra apzīmējumu:.....

01000890392

10.1.17. Funkcionāli saistīto ēku kadastra apzīmējumi:.....Nav

11. Būves tips

11.1. Būves kadastra apzīmējums:.....01000890392001

Tipa kods	Tipa nosaukums
11220103	Daudzdzīvokļu 3-5 stāvu mājas

12. Būves konstruktīvie elementi

12.1. Būves ar kadastra apzīmējumu 01000890392001 konstruktīvie elementi:

Nosaukums	Konstrukcijas veids	Materiāls	Eksploatācijā pieņemšanas gads(-i)	Eksploatācijas uzsākšanas gads	Nolietojums (%)
Pamati	Dzelzsbetona bloki (lentveida)	Dzelzsbetona bloki	Nav	1975	30
Ārsienas un karkasi	Gāzbetona paneļi	Gāzbetona paneļi	Nav	1975	30
Pārsegumi	Dzelzsbetona paneļi	Dzelzsbetona paneļi	Nav	1975	30
Jumts (nesošā konstrukcija)	Dzelzsbetona paneļu klājs virs bezspāru jumta konstrukcijām	Dzelzsbetona paneļi	Nav	1975	30
Jumts (segums)	Ruberoīds	Ruberoīds	Nav	1975	30

13. Būves apjoma rādītāji

13.1. Būves ar kadastra apzīmējumu 01000890392001 apjoma rādītāji:

Apjoma rādītāja veids	Apjoma rādītāja nosaukums	Apjoms un mērvienība	Tipa/ elementa kods	Tipa/ elementa nosaukums
Apbūves laukums	Nav	881.2 apbūves laukuma kv.m.	Nav	Nav
Kopējā platība	Nav	4427.8 kv.m.	Nav	Nav
Būvtilpums	Nav	14445 kub.m.	Nav	Nav

14. Kopējās platības sadalījums pa platību veidiem

14.1. Telpu grupa ar kadastra apzīmējumu.....01000890392001076

Izdrukas ID: 390002637533	Izdrukas datums: 22.12.2022	2 no 3
---------------------------	-----------------------------	--------

Skaidrojumi:

Nav – Kadastra informācijas sistēmā dati nav reģistrēti; Neregistrē – atbilstoši normatīvajiem aktiem dati netiek reģistrēti

14.1.1. Kopējā platība (m²).....	35.7
14.1.1.1. Lietderīgā platība (m²).....	Nav
14.1.1.1.1. Dzīvokļu kopējā platība (m²).....	Nav
14.1.1.1.1.1. Dzīvokļu platība (m²).....	0
14.1.1.1.1.1.1. Dzīvojamā platība (m²).....	0
14.1.1.1.1.2. Dzīvokļu palīgtelpu platība (m²).....	0
14.1.1.1.2. Dzīvokļu ārtelpu platība (m²).....	0
14.1.1.2. Nedzīvojamo telpu platība (m²).....	35.7
14.1.1.2.1. Nedzīvojamo iekštelpu platība (m²).....	35.7
14.1.1.2.2. Nedzīvojamo ārtelpu platība (m²).....	0
14.1.1.2. Koplietošanas palīgtelpu platība (m²).....	0
14.1.1.2.1. Koplietošanas iekštelpu platība (m²).....	0
14.1.1.2.2. Koplietošanas ārtelpu platība (m²).....	0

16. Telpu grupas pamatdati

16.1. Telpu grupas kadastra apzīmējums:.....	01000890392001076
16.1.1. Adrese:.....	Stirnu iela 48 - 75, Rīga
16.1.2. Nosaukums:.....	Darbnīca
16.1.3. Lietošanas veids:.....	1251 - Rūpnieciskās ražošanas telpu grupa
16.1.4. Stāvs (stāvi), kurā atrodas telpu grupa:.....	-1
16.1.5. Telpu skaits:.....	1
16.1.6. Kopējā platība (m²):.....	35.7
16.1.7. Kadastrālās uzmērīšanas datums:.....	22.12.2022
16.1.8. Eksploatacijā pieņemšanas gads(-i):.....	Nav
16.1.9. Telpu grupa ietilpst dzīvokļa īpašumā ar kadastra numuru:.....	01009278191
16.1.10. Telpu grupa ietilpst būvē ar kadastra apzīmējumu:.....	01000890392001
16.1.11. Būve atrodas vai daļēji atrodas uz zemes vienības ar kadastra apzīmējumu:.....	01000890392

17. Telpu grupas kopējās platības sadalījums pa telpu veidiem un telpu raksturojošie rādītāji

17.1. Telpu grupas kadastra apzīmējums:.....01000890392001076



Numurs	Nosaukums	Veids	Stāvs	Augstums (m)	Mazākais augstums (m)	Lielākais augstums (m)	Platība (m²)	Eksploatacijā pieņemšanas gads(-i)
1	Darbnīca	4 - Nedzīvojamā iekštelpa	-1	2.28	2.28	2.28	35.7	Nav

18. Labiekārtojumi

18.1. Nevienai telpu grupai labiekārtojumi nav reģistrēti

Keguma iela

Stirnu iela

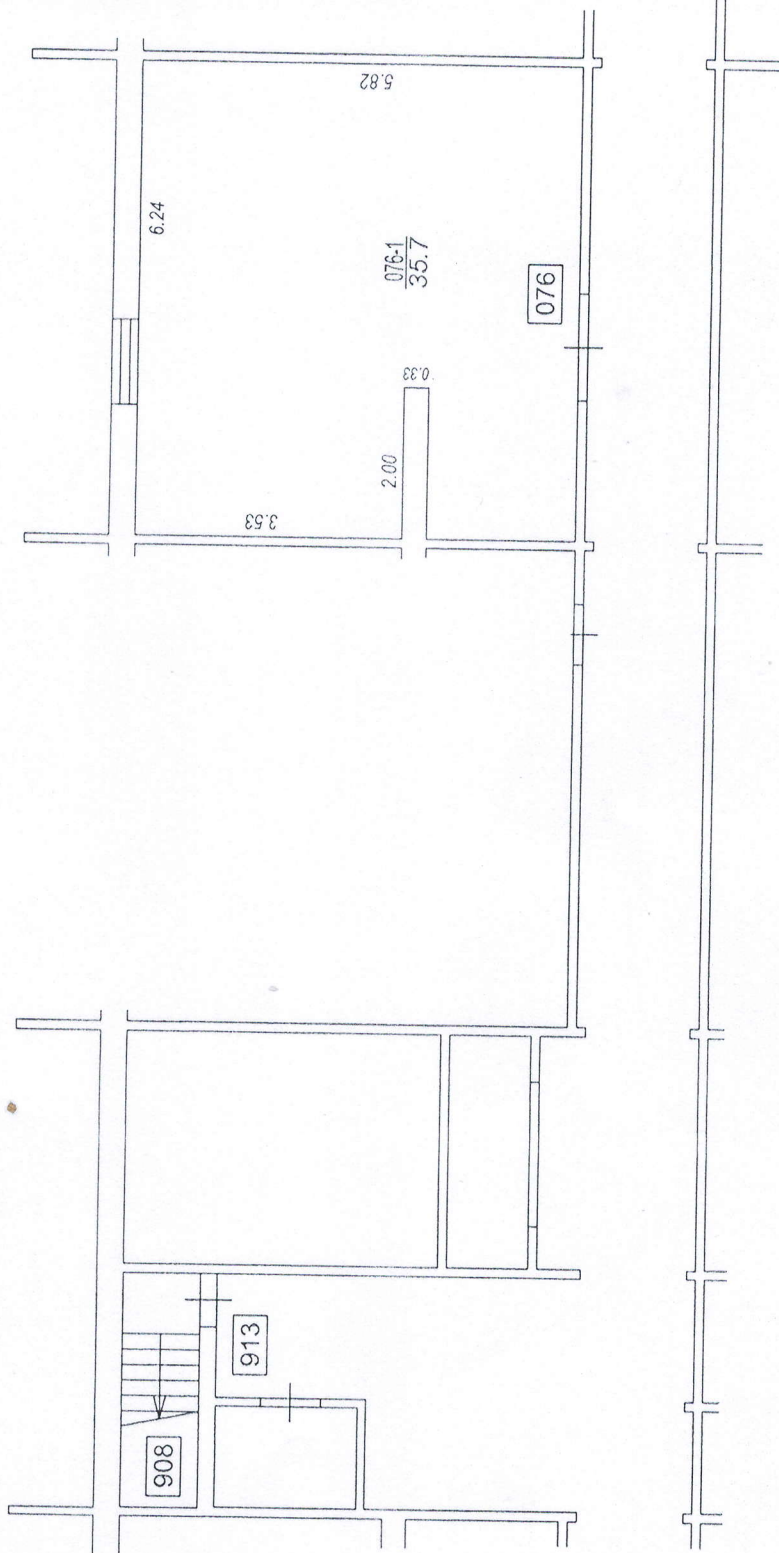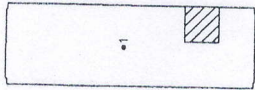

Būves punkta koordinātas
Latvijas koordinātu sistēmā LKS-92

Punkta nr	x	y
1	313423.64	511882.84

TELPU GRUPAS PLĀNS

KADASTRA APZĪMĒJUMS	MĒROGS	LPP.
01000890392001076	1 : 100	4