


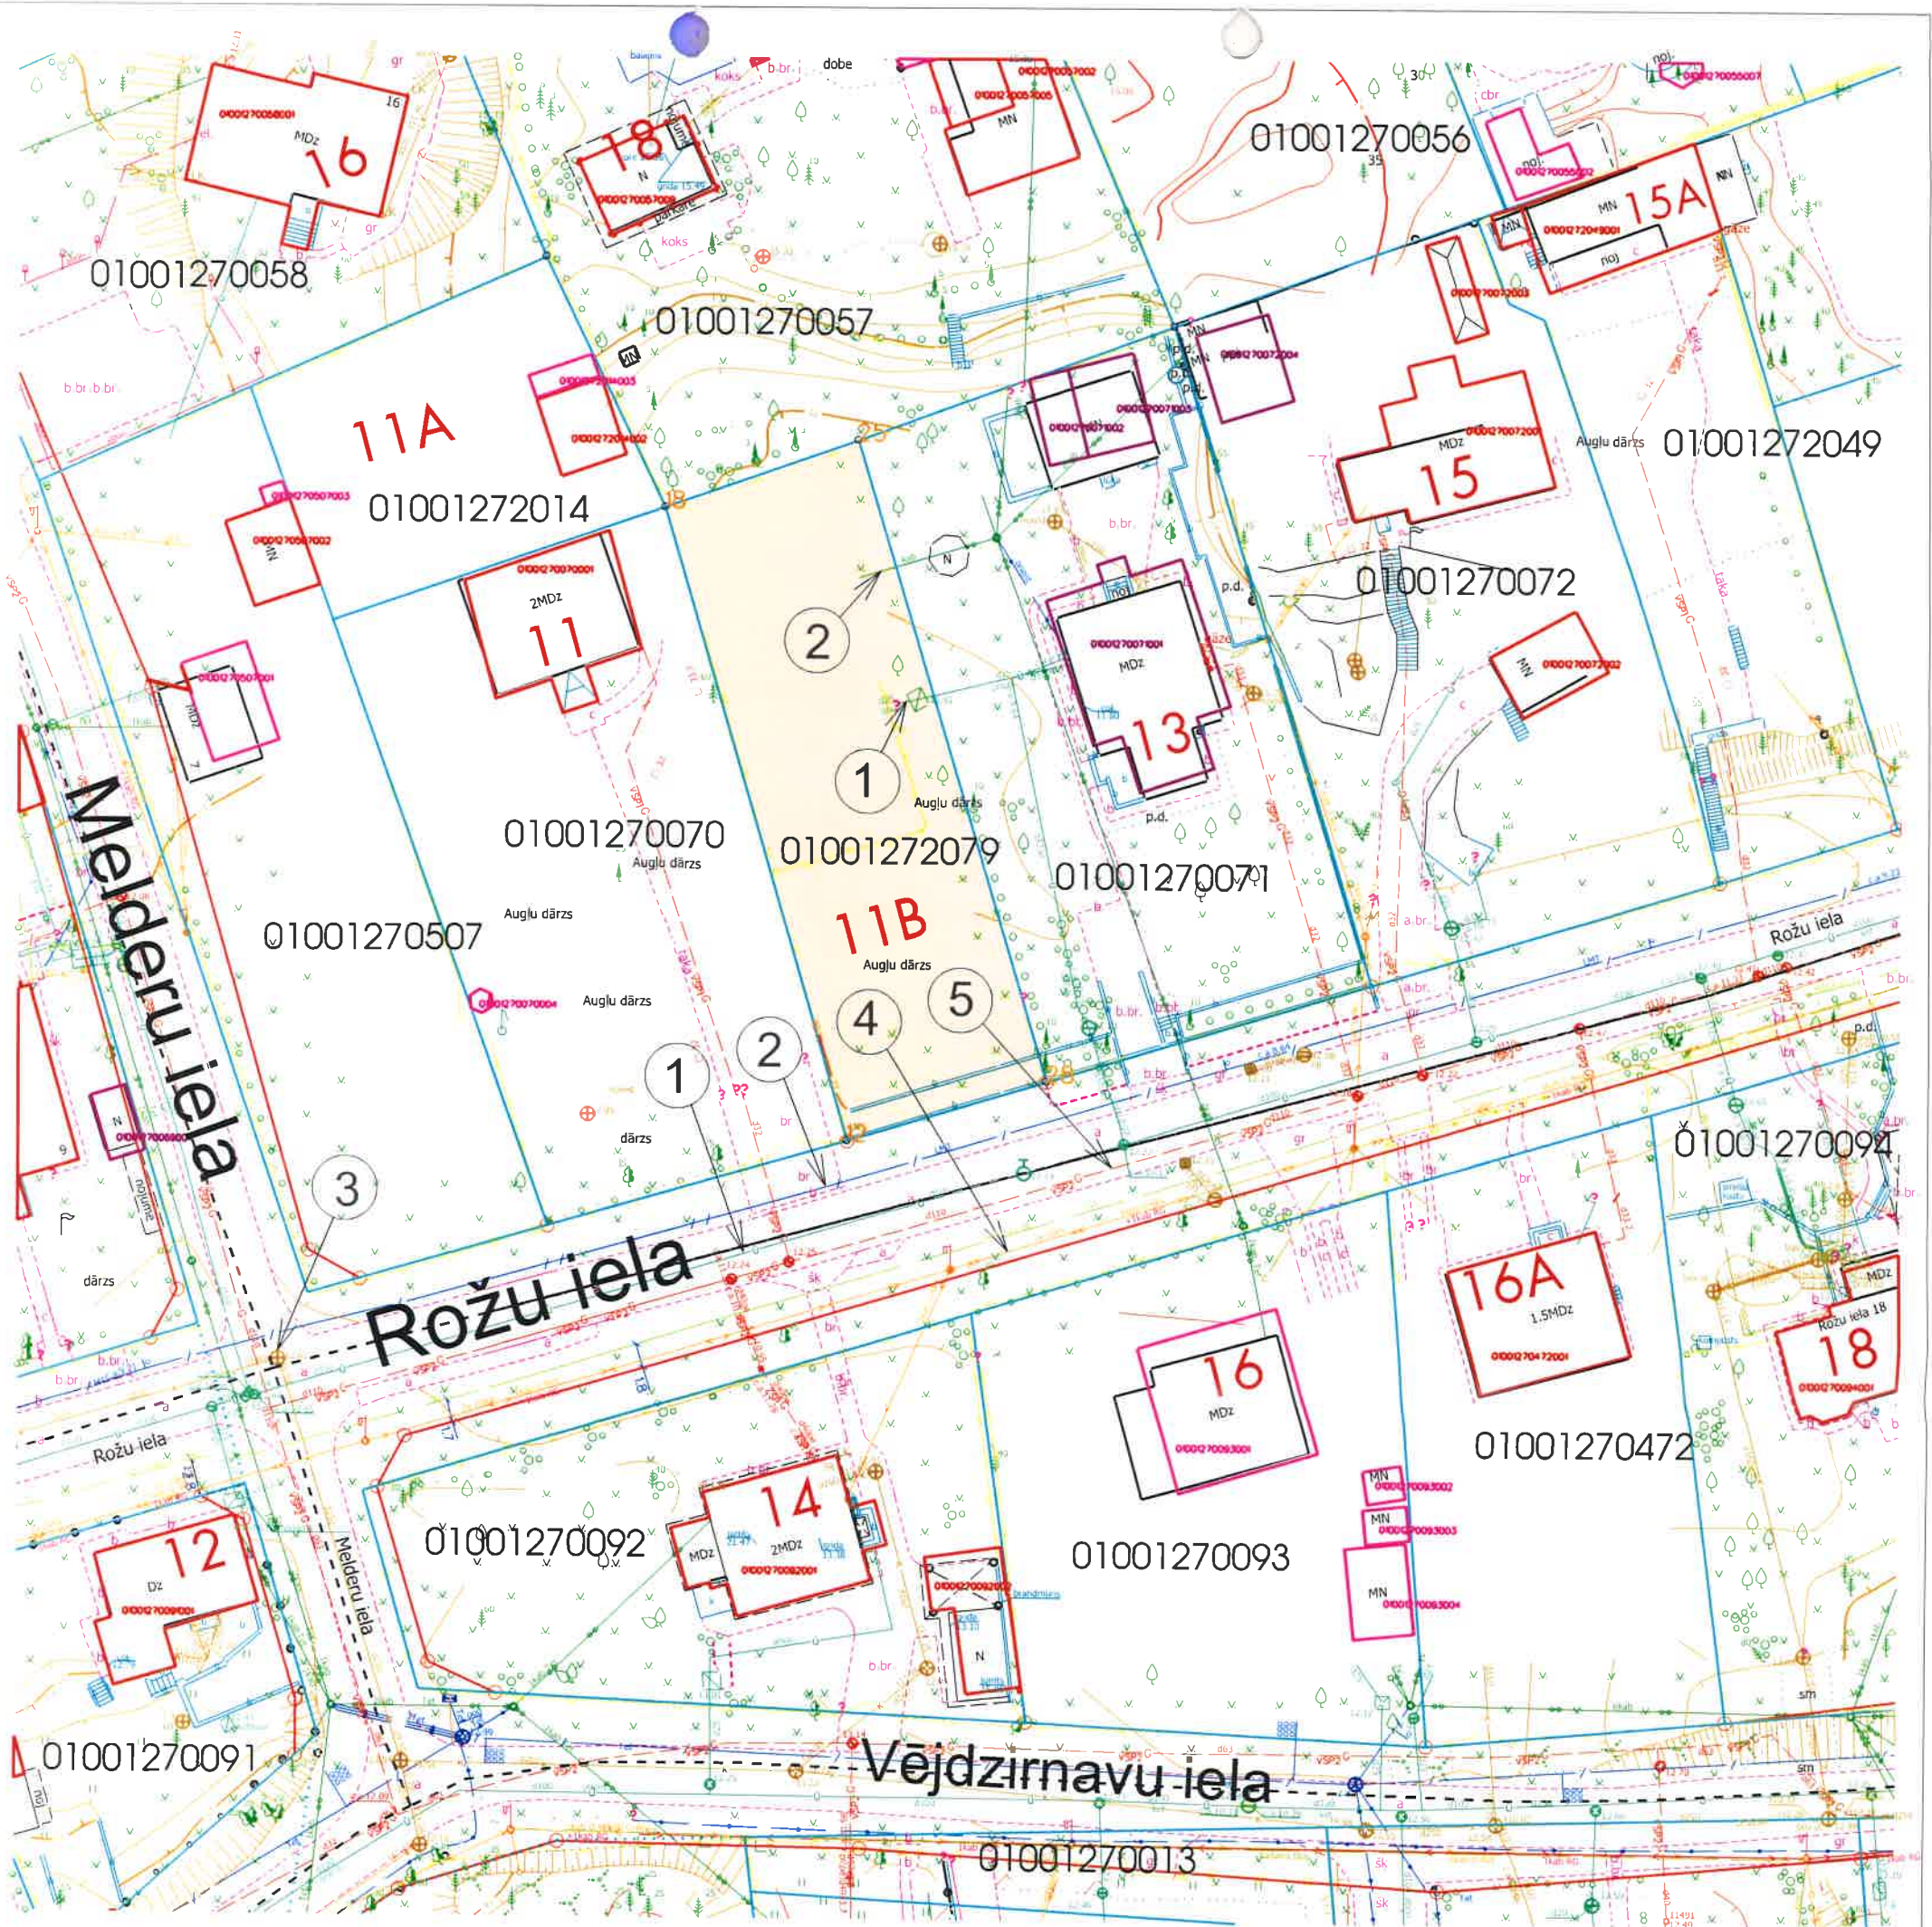

Zemesgabalā atrodas:

1. Ūdensvads - Ūdensvads d25 atrodas zemesgabalā (ūdensvads izbūvēts no Rožu ielas).
2. Elektronisko sakaru tīkli - Zemesgabalu šķērso SIA "Tet" elektronisko sakaru tīklu gaisa vadu kabelis, SIA "Tet" elektronisko sakaru tīklu kabeļu kanalizācijas līnija atrodas Rožu ielā.

Rožu ielā izbūvētie inženiertīkli:

3. Kanalizācija - Pašteses sadzīves kanalizācijas vads d250 atrodas Rožu ielā pie Melduru ielas.
4. Elektroapgāde - Rožu ielā atrodas 0,4 kV gaisvadu elektrolīnija;
5. Gāze - Vidējā spiediena gāzes vads atrodas Rožu ielā.

Tuvākajā apkārtnē nav pieejami:

- Centralizēto siltumtīklu vads;
- Lietus kanalizācijas vads.

Pieslēgšanās iespējas inženierkomunikāciju tīkliem ar to turētājiem nav skatītas.

Nekustamā īpašuma valsts kadastra informācijas sistēmas dati
(Autors: © Valsts zemes dienests, 2011-2023)
Nekustamā īpašuma valsts kadastra informācijas sistēmas dati
(Autors: © Valsts zemes dienests, 2011-2023)

		RĪGAS DOMES ĪPAŠUMA DEPARTAMENTA NEKUSTAMĀ ĪPAŠUMA PĀRVALDE		INFORMĀCIJA PAR INŽENIERTĪKLIEM			
Riharda Vagniera iela 5, Rīga, LV-1050, tālrunis 67026382, e-pasts: dmp@riga.lv, www.id.lv				zemesgabalā Rožu ielā 11B, Rīgā			
SEKTORA VADITĀJA	L. NARTIŠA	PARAKSTS	DATA	GRUPA	GRUNTS	MĒROGS	LAPAS NR.
			04.04.2023.	127	2079	1:500	1/1