


Situācijas plāns

zemes vienībai 0100 125 0458 un daļai no 0100 125 0507

Vējstūru iela, Rīga

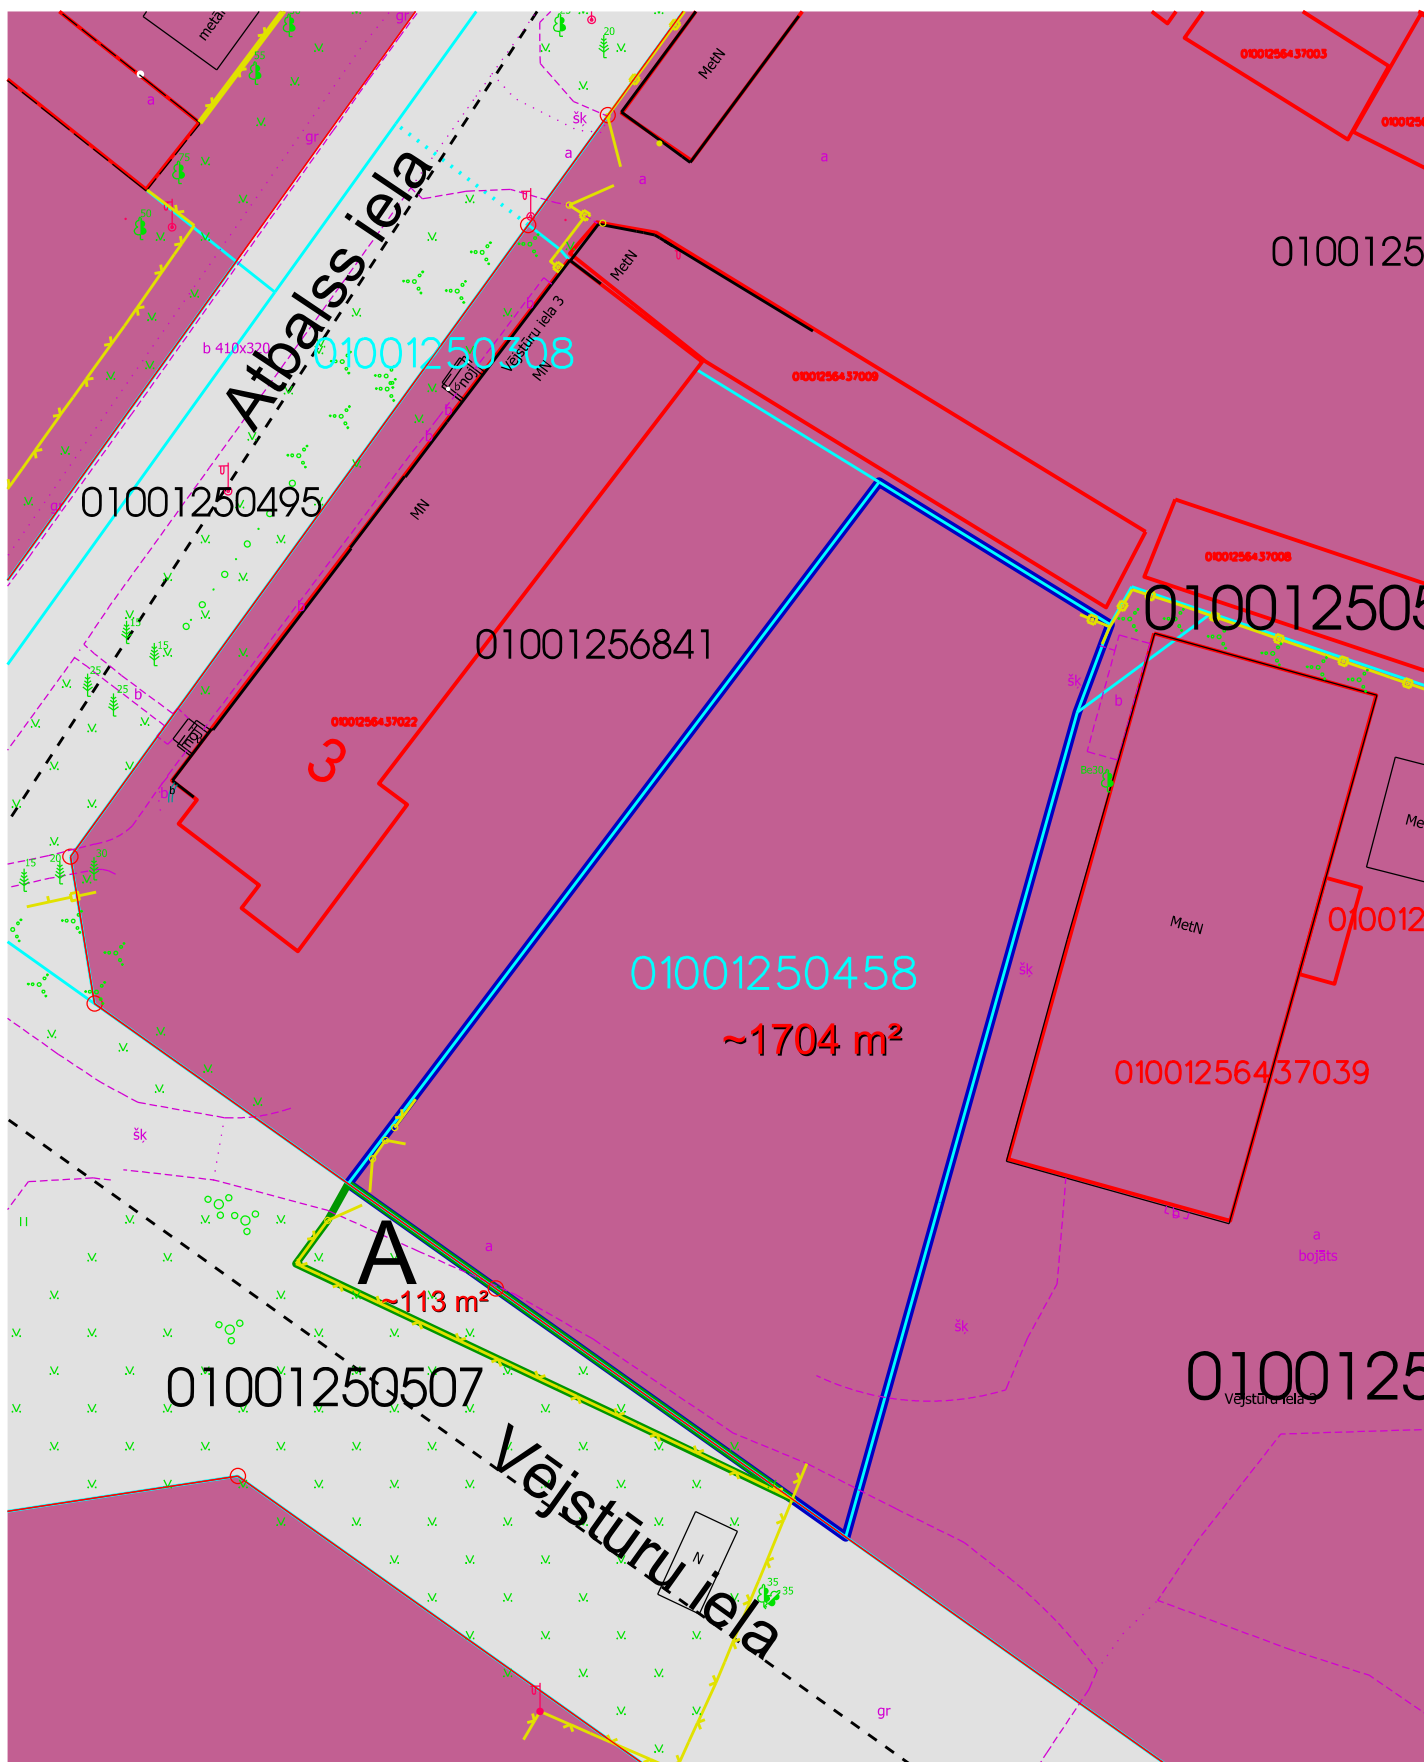

Iznomāšanai paredzētā zemes vienība
ar kad. apz. 0100 125 0458, platība 1704 m²
Iznomāšanai paredzētā daļa A no zemes vienības
ar kad. apz. 0100 125 0507, platība 113 m²

Sarkanā līnija

Kadastrā registrētās zemes vienības robežas

Žogs

Jauktas centra apbūves teritorija (JC2)

Transporta infrastruktūras teritorija (TR1)

Plāna sagatavošanā izmantoti:
Nekustamā īpašuma valsts kadastra informācijas sistēmas dati
(Autors: © Valsts zemes dienests, 2011-2023)
Augstas detalizācijas topogrāfiskā informācija M 1:500
(Autors: © Rīgas pilsētas pašvaldība, 2003-2023)
Rīgas teritorijas plānojums līdz 2030. gadam
(Autors: © Rīgas pilsētas pašvaldība, 2022)
Sagatavoja RD Īpašuma departaments 21.02.2023.