

LATVIJAS REPUBLIKA

ZEMES ROBEŽU PLĀNS

Zemes vienības kadastra apzīmējums: 0100 125 0507

Robežas uzmērītas, pamatojoties uz Rīgas pilsētas būvvaldes 2015.gada 5.marta lēmumu Nr.BV-15-2996-nd "Par zemes ierīcības projekta apstiprināšanu un adreses piešķiršanu zemes vienībām Lidlauka ielā 19, Rumbas ielā un Maskavas ielā, Rīgā".

Zemes vienība izveidota, sadalot zemes vienību ar kadastra apzīmējumu 0100 125 0296

Zemes vienībai pievienota zemes platība 0.0599 ha, kas nodalīta no zemes vienības ar kadastra apzīmējumu 0100 125 0290



Robežas uzmērītas - 2015. gada 27.martā


Plāna mērogs 1: 5000

Zemes vienības platība - 12.1157 ha



Zemes kadastrālās uzmērīšanas darbus veica SIA "NONIJS," reģ.Nr. 40003675695, Rīga, 11.Novembra krastmala 35-215, LV-1050

"NONIJS" valdes loceklis		Gints Rudzītis	27.03.2015.
Prosinātājs ir informēts par kadastrālās uzmērīšanas laikā veiktajām darbībām, to rezultātiem.		Rīgas pilsētas pašvaldības pilnvarotā persona Katrina Briede	27.03.2015.

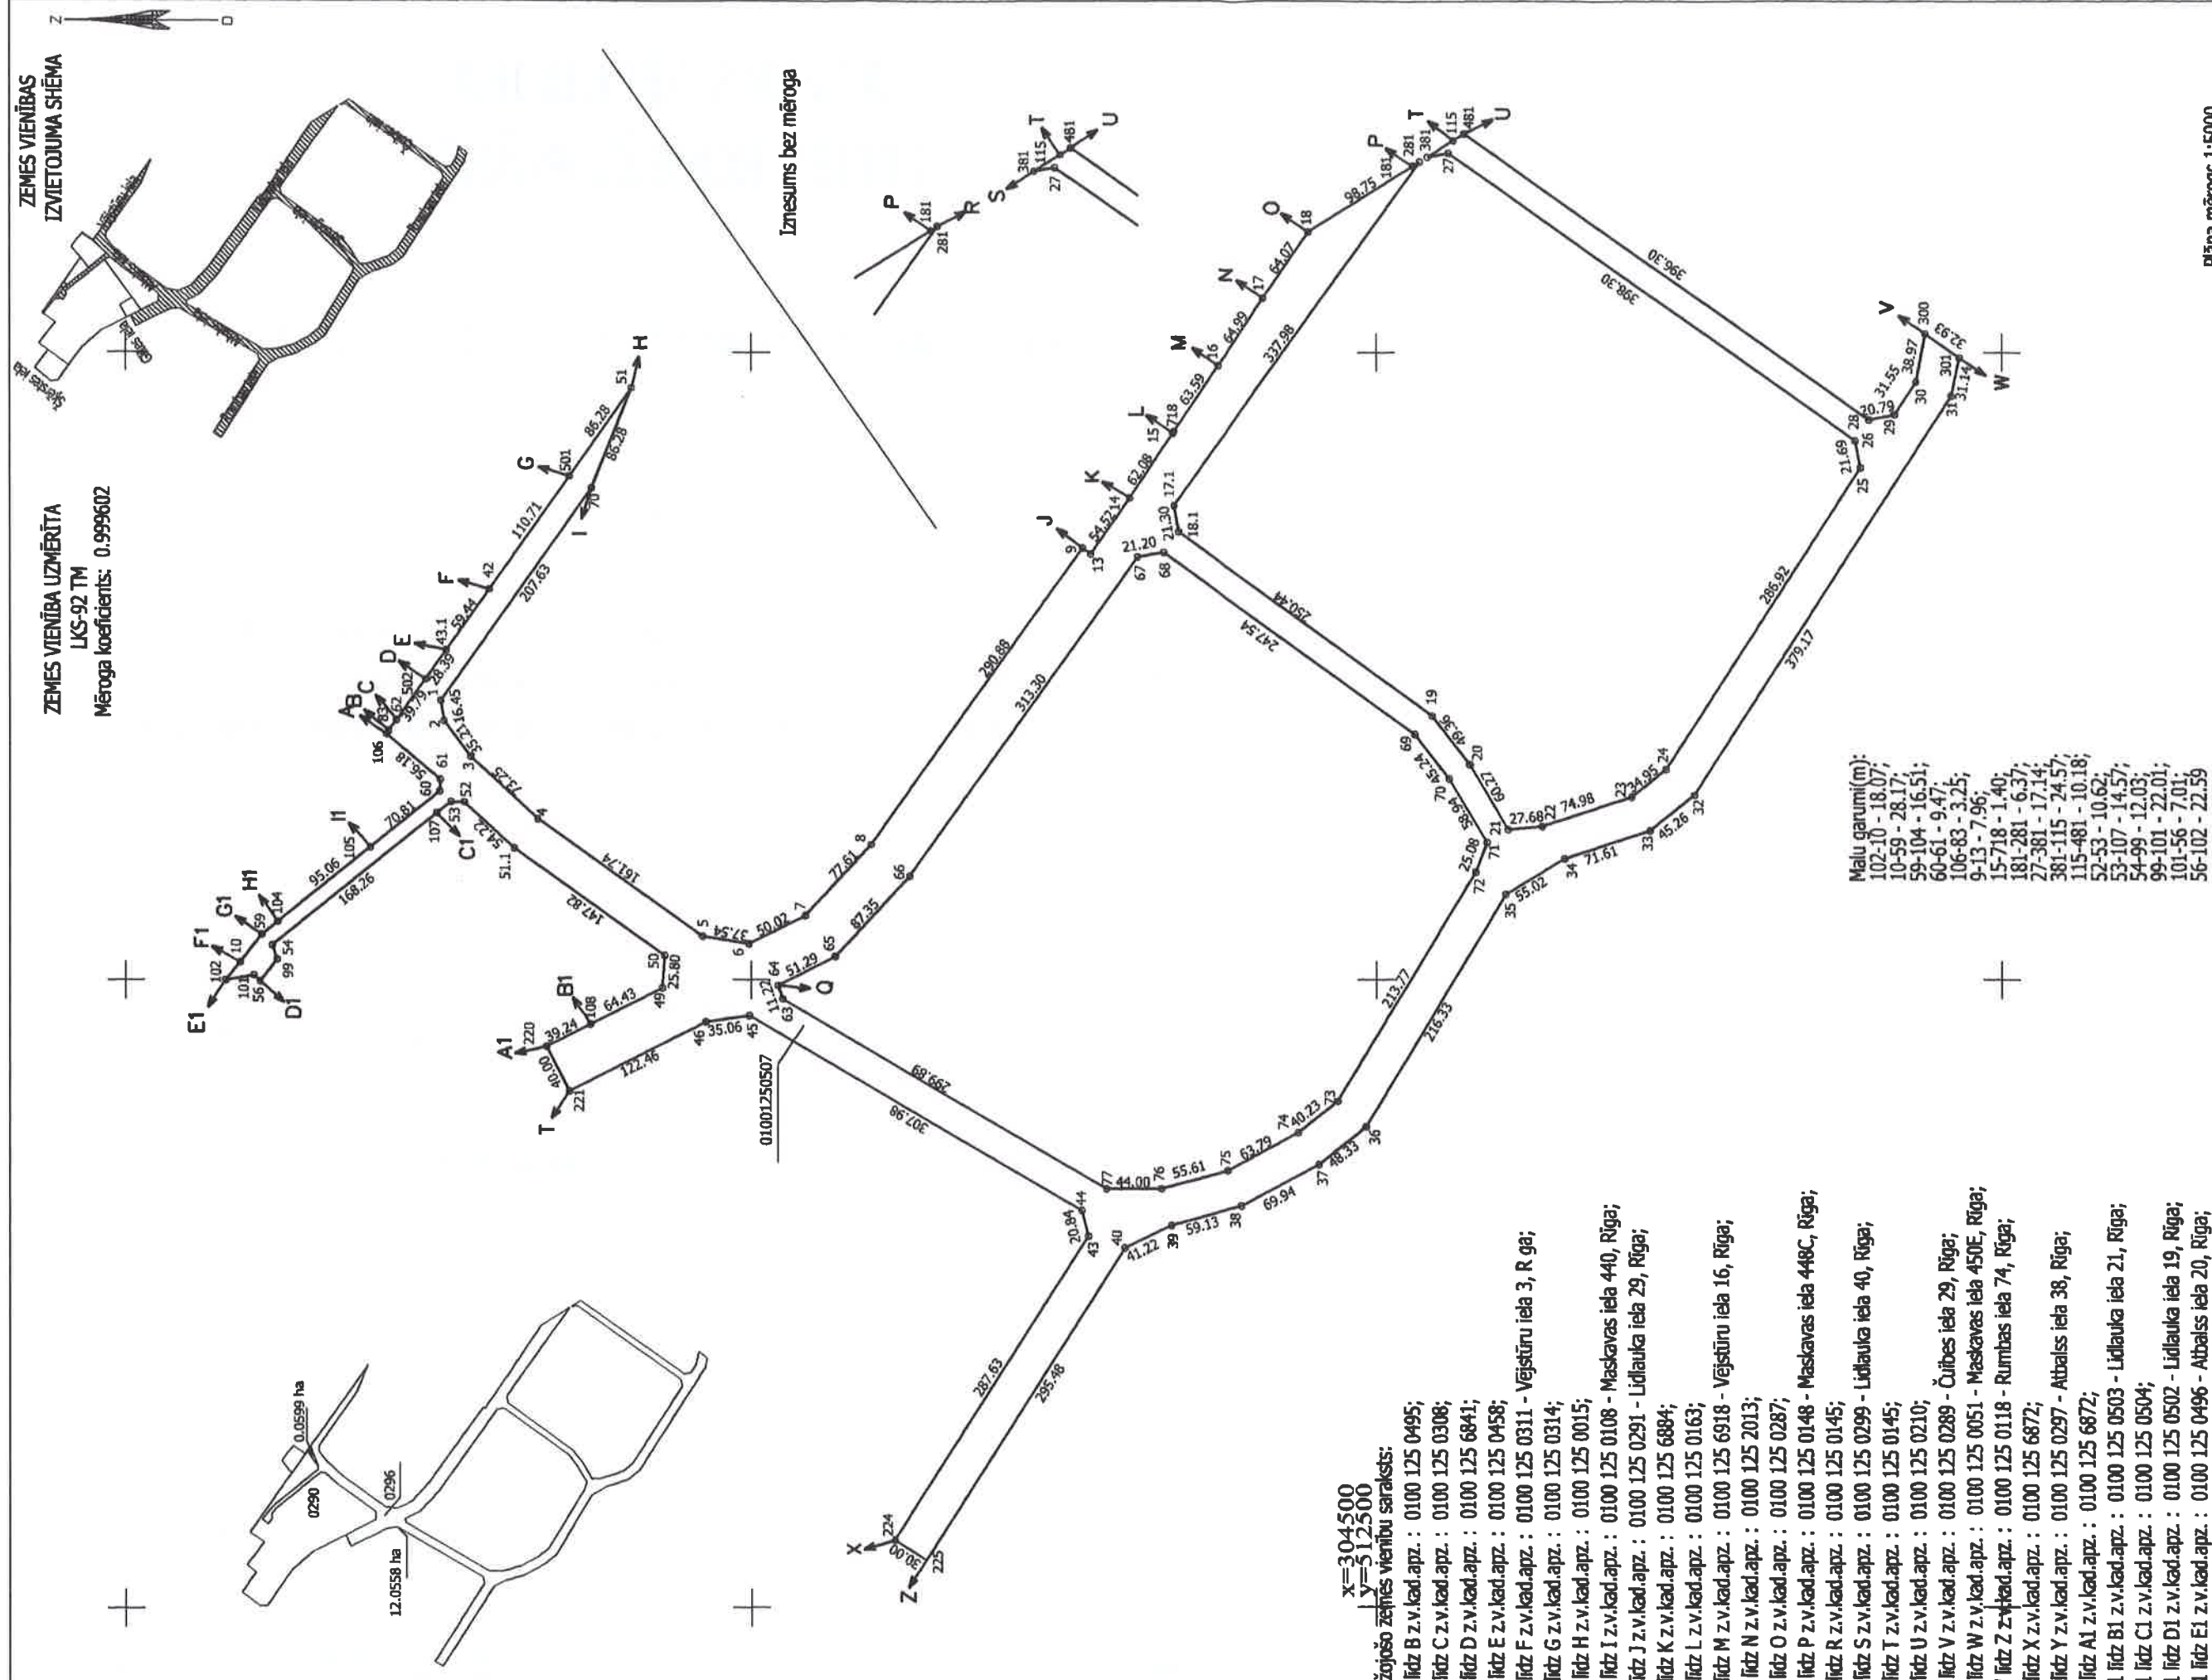

Plāna mērogs 1:5000
Zemes vienības platība: 12.1157 ha

Mārnies Gints Ruzdžis (sēd. Nr. BB-439, derīgs no 27.08.2012. līdz 26.08.2017.) apliecinā, ka plāns izgatavots atbilstoši LR Ministru kabineta 2011. gada 27. decembra noteikumiem Nr. 1019 "Zemes kadastrālās uzmēršanas noteikumi."

27.03.2015.

Gints Rudzītis

no 11 līdz A z.v.kad.apz. : 0100 125 0494 - Atbalss iela 8, Rīga;
no Q līdz Q z.v.kad.apz. : 0100 125 0298 - Lidlauka iela 28, Rīga