


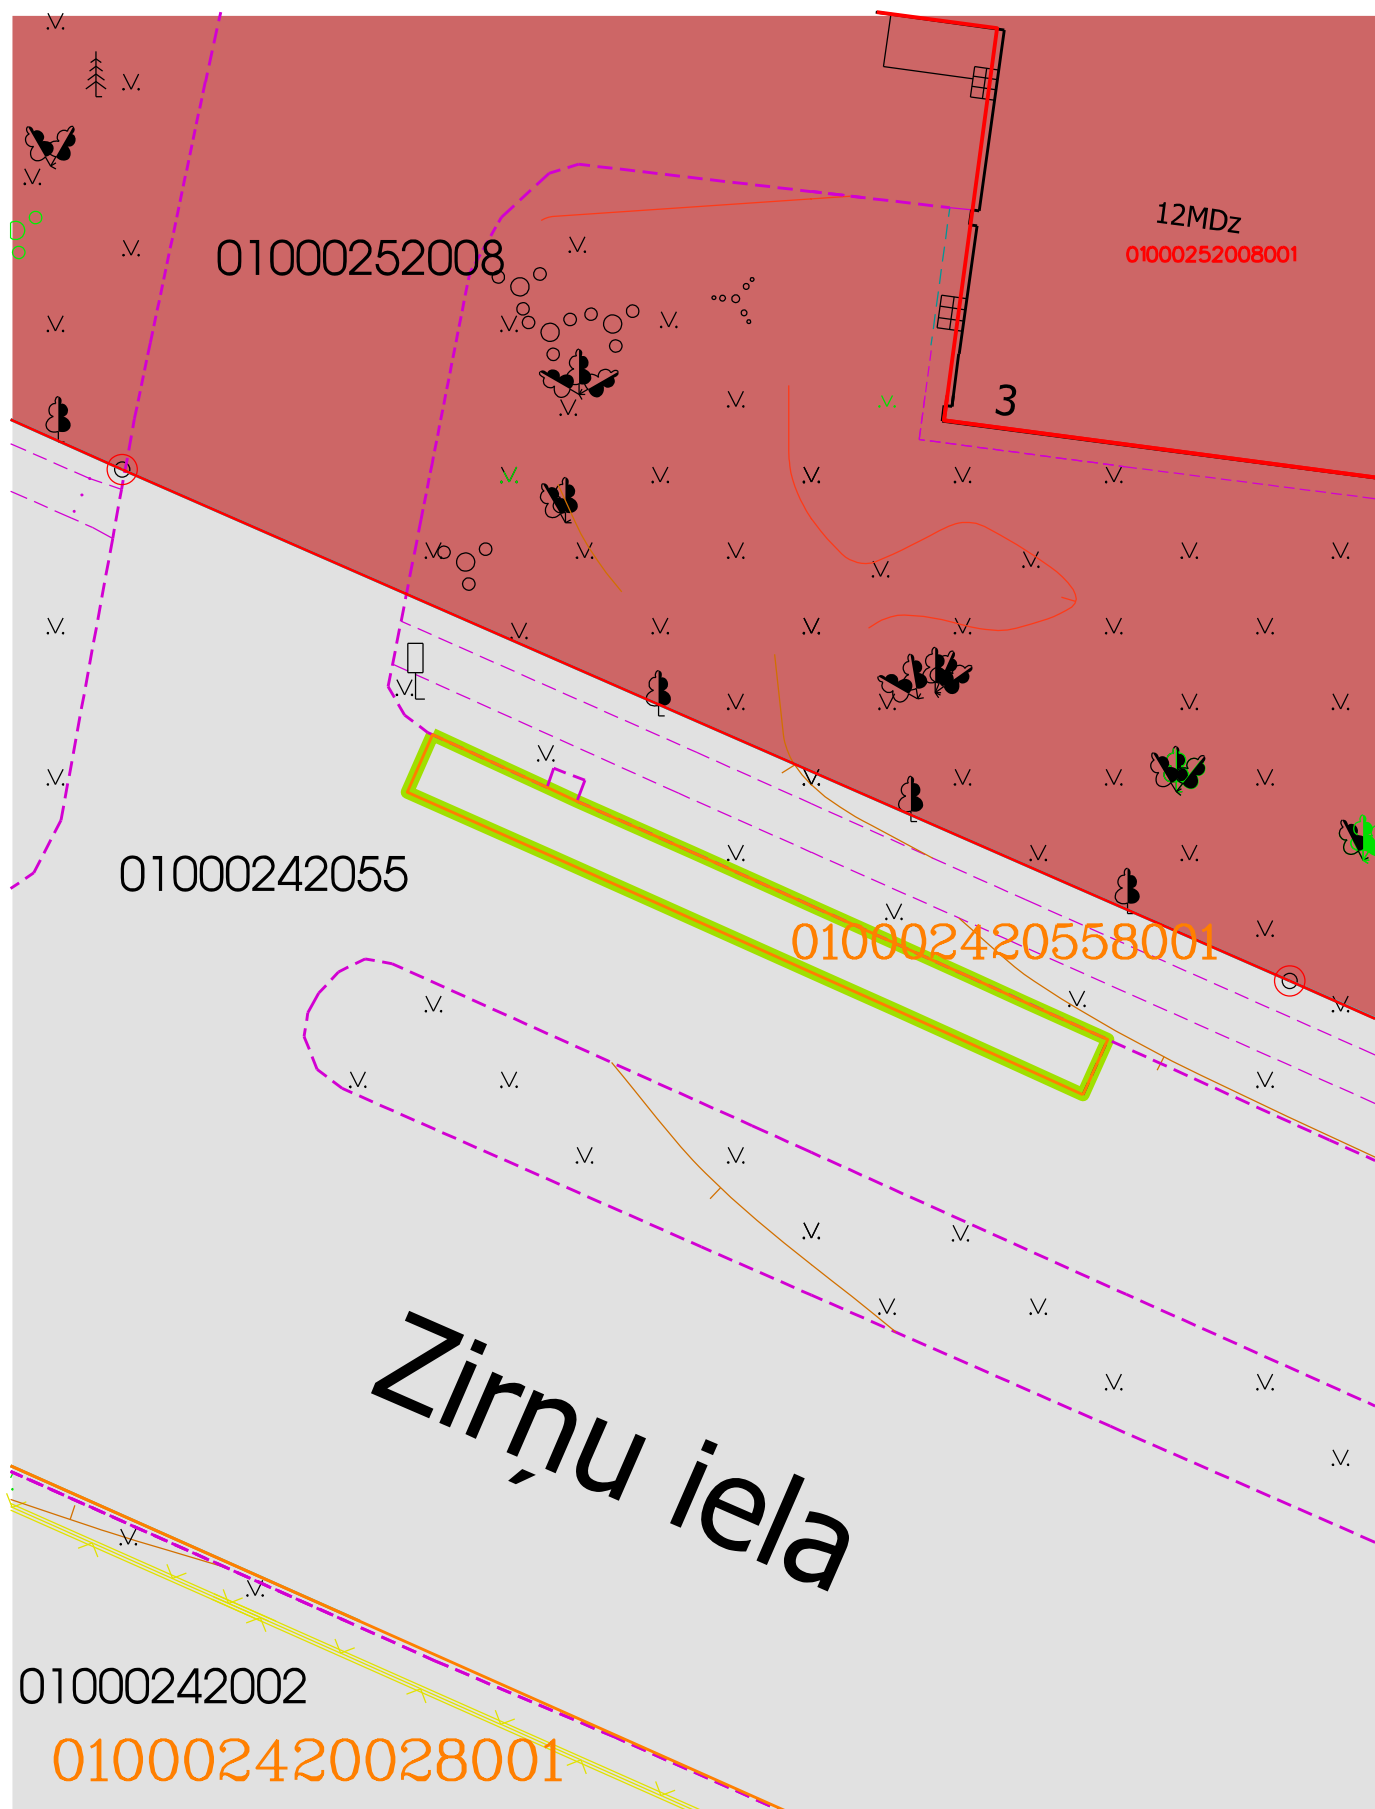

# Situācijas plāns

zemes vienībai 0100 024 2055 8001

Zirņu ielā b/n, Rīga



Iznomāšanai paredzētā zemes vienība ar kad.apz. 0100 024 2055 8001  
ielu sarkanajās līnijās, platība 49 m<sup>2</sup>



Sarkanā līnija



Kadastrā registrētās zemes vienības robežas



Žogs



Jauktā centra apbūves teritorija (JC8)



Transporta infrastruktūras teritorija (TR1)

Plāna sagatavošanā izmantoti:  
Nekustamā īpašuma valsts kadastra informācijas sistēmas dati  
(Autors: © Valsts zemes dienests, 2011-2023)

Augstas detalizācijas topogrāfiskā informācija M 1:250  
(Autors: © Rīgas pilsētas pašvaldība, 2003-2023)

Rīgas teritorijas plānojums 2018. - 2030. gadam  
(Autors: © Rīgas pilsētas pašvaldība, 2021)

Sagatavoja RD Īpašuma departaments 24.05.2023.