


# Piebraukšanas plāns



nek. īp. Brīvības gatvē 356G, Rīgā

..... piebraukšanas ceļš

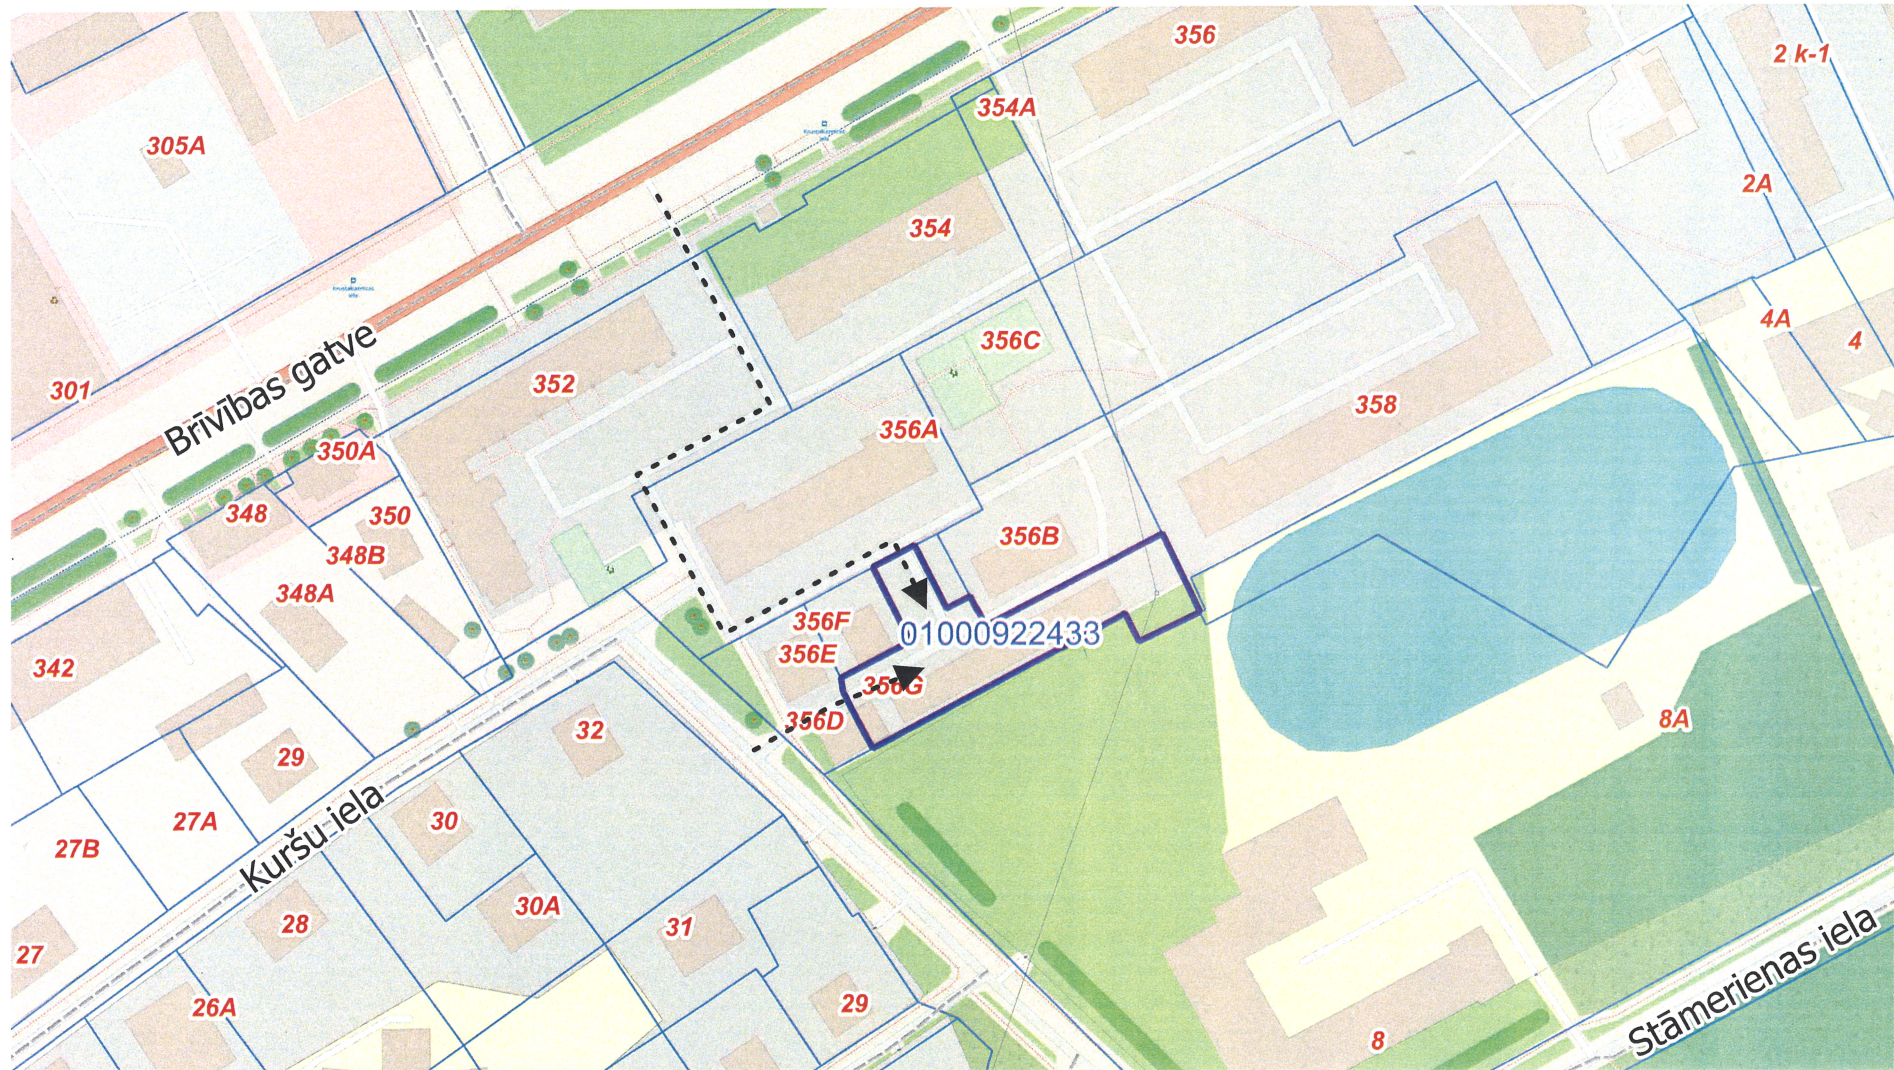

Nekustamā īpašuma valsts kadastra informācijas sistēmas dati (Autors: ©Valsts zemes dienests, 2011-2023)

Topogrāfiskais plāns Rīgas pilsētas teritorijai M 1:2000 (Autors: ©Latvijas Ģeotelpiskās informācijas aģentūra, 2000-2023)

0 25 50 m



19.05.2023