



LATVIJAS REPUBLIKA

RĪGAS pilsēta

356 g

Nekustamā īpašuma Brīvības gatvē 356A

kadastra Nr. 01000922433

ZEMES ROBEŽU PLĀNS

Robežas noteiktas atbilstoši Rīgas domes Īpašuma departamenta 2006.gada 2.jūnija uzziņai Nr.DI-06-1360-nd un Rīgas pilsētas Būvvaldes Vidzemes priekšpilsētas galvenā arhitekta M.Balčus 2006.gada 13.aprīlī apstiprinātam piesaistāmā zemes gabala plānam.

Plāns izgatavots sakarā ar nekustamā īpašuma Brīvības gatvē 356A ar kadastra numuru 01000922433 sadalīšanu un sastādīts pēc 2002.; 2006.gada zemes robežu uzmērīšanas materiāliem mērogā 1 : 500.

Zemes kopplatība ir 0.1591 ha (1591 kv.m).



VALSTS ZEMES DIENESTS
Lielrīgas reģionālā nodaļa

Rīgas
Rīgas biroja Kadastra daļas
biroja vadītājs
vadināja vietniece

I.Buša

11.08.2006

ROBEŽPUNKTU KOORDINĀTES
Koordinātu sistēma LKS-92
Mēroga koeficients 0.99960

	X	Y
4	315331.96	511971.52
3	315317.12	511979.02
2	315319.98	511984.53
31	315318.63	511985.16
32	315317.93	511985.54
33	315315.79	511986.77
252	315313.11	511988.22
251	315334.41	512029.49
11	315316.05	512038.36
10	315309.25	512024.01
9	315315.85	512020.71
106	315284.53	511961.78
105	315292.90	511957.42
104	315297.75	511954.90
102	315301.01	511954.36
101	315309.52	511970.59
100	315326.84	511961.77


Zemes īpašuma platība- 0.1591 ha (1591 kv. m)

NEKUSTAMĀ ĪPAŠUMA OBJEKTA APGRŪTINĀJUMI


1. 050301- ceļa servitūta teritorija- 0.0112 ha

2. 02050602- aizsargjoslas teritorija ap elektrisko tīklu gaisvadu līnijām
pišēdās un ciemos no 20 koloviem līdz 110 kilovoltiem- 0.0311 ha

ZEMES IZVĒRTĒJUMA
SĒMA

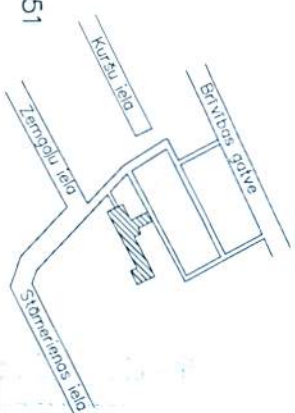

LĪNĀU GARUMI(M)	
3-2	6.21
2-31	1.49
31-32	0.80
32-33	2.46
33-252	3.05

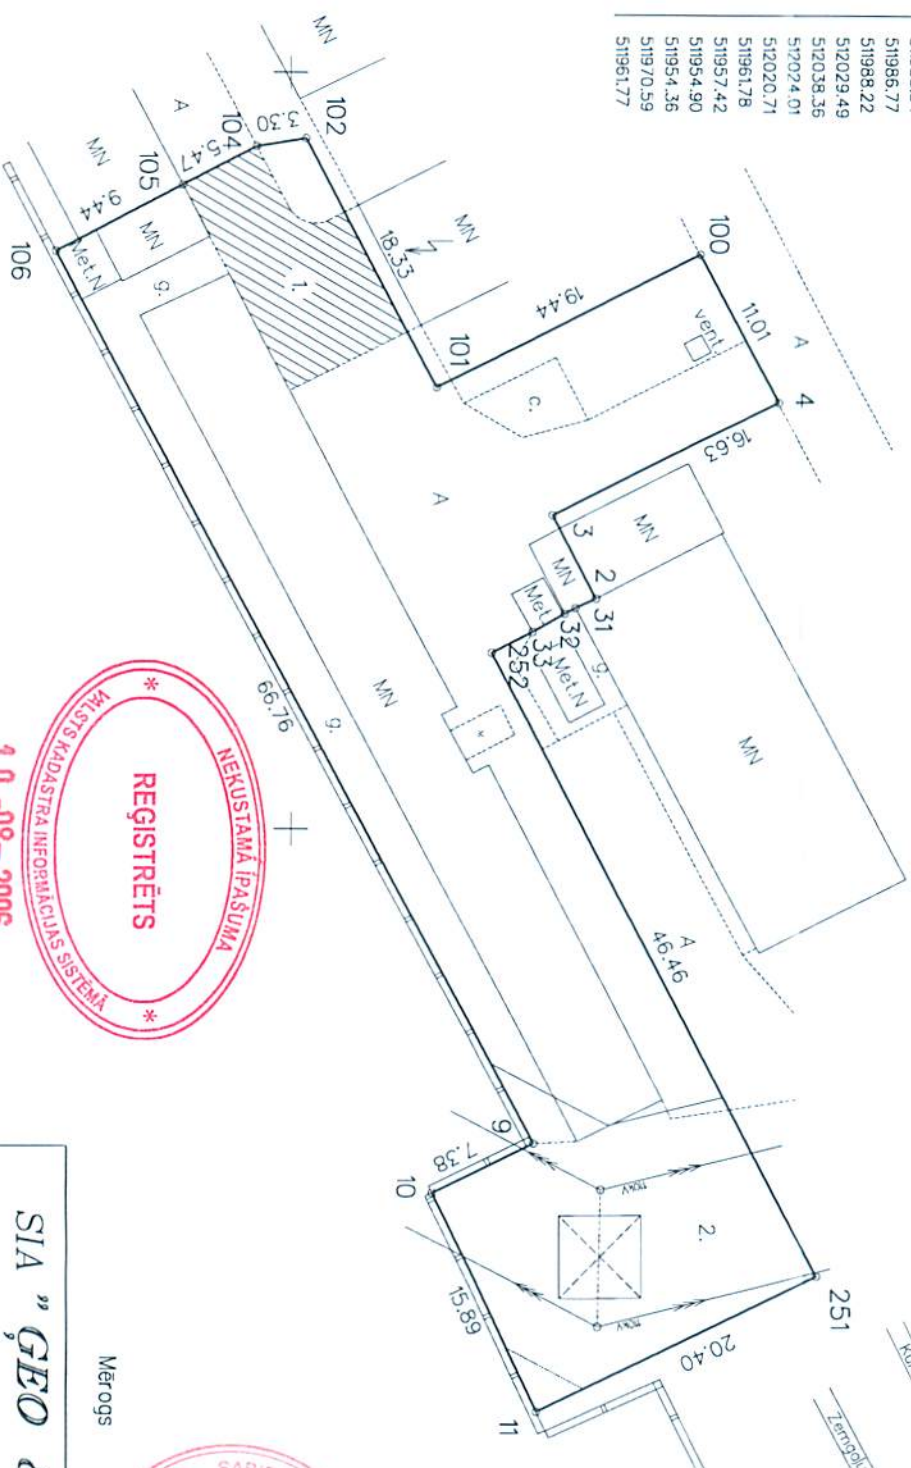

10-08-2006

A. Gaile

Mērogs

1:500



SIA "GEO & DEZIGNA"

Licences Nr. 072
Rīga, Akadēmijas laukums 1-1102
t. 7213633

Direktora vietn. *[Signature]* G. Gulāne 2006.g. 07.07.

Mērinieks *[Signature]* A. Pūrinš 2006.g. 03.07.

Kadastra Nr.	0100	092	2433
--------------	------	-----	------