


Situācijas plāns

zemes vienībai 0100 091 2192


Brīvības gatve 349B, Rīga

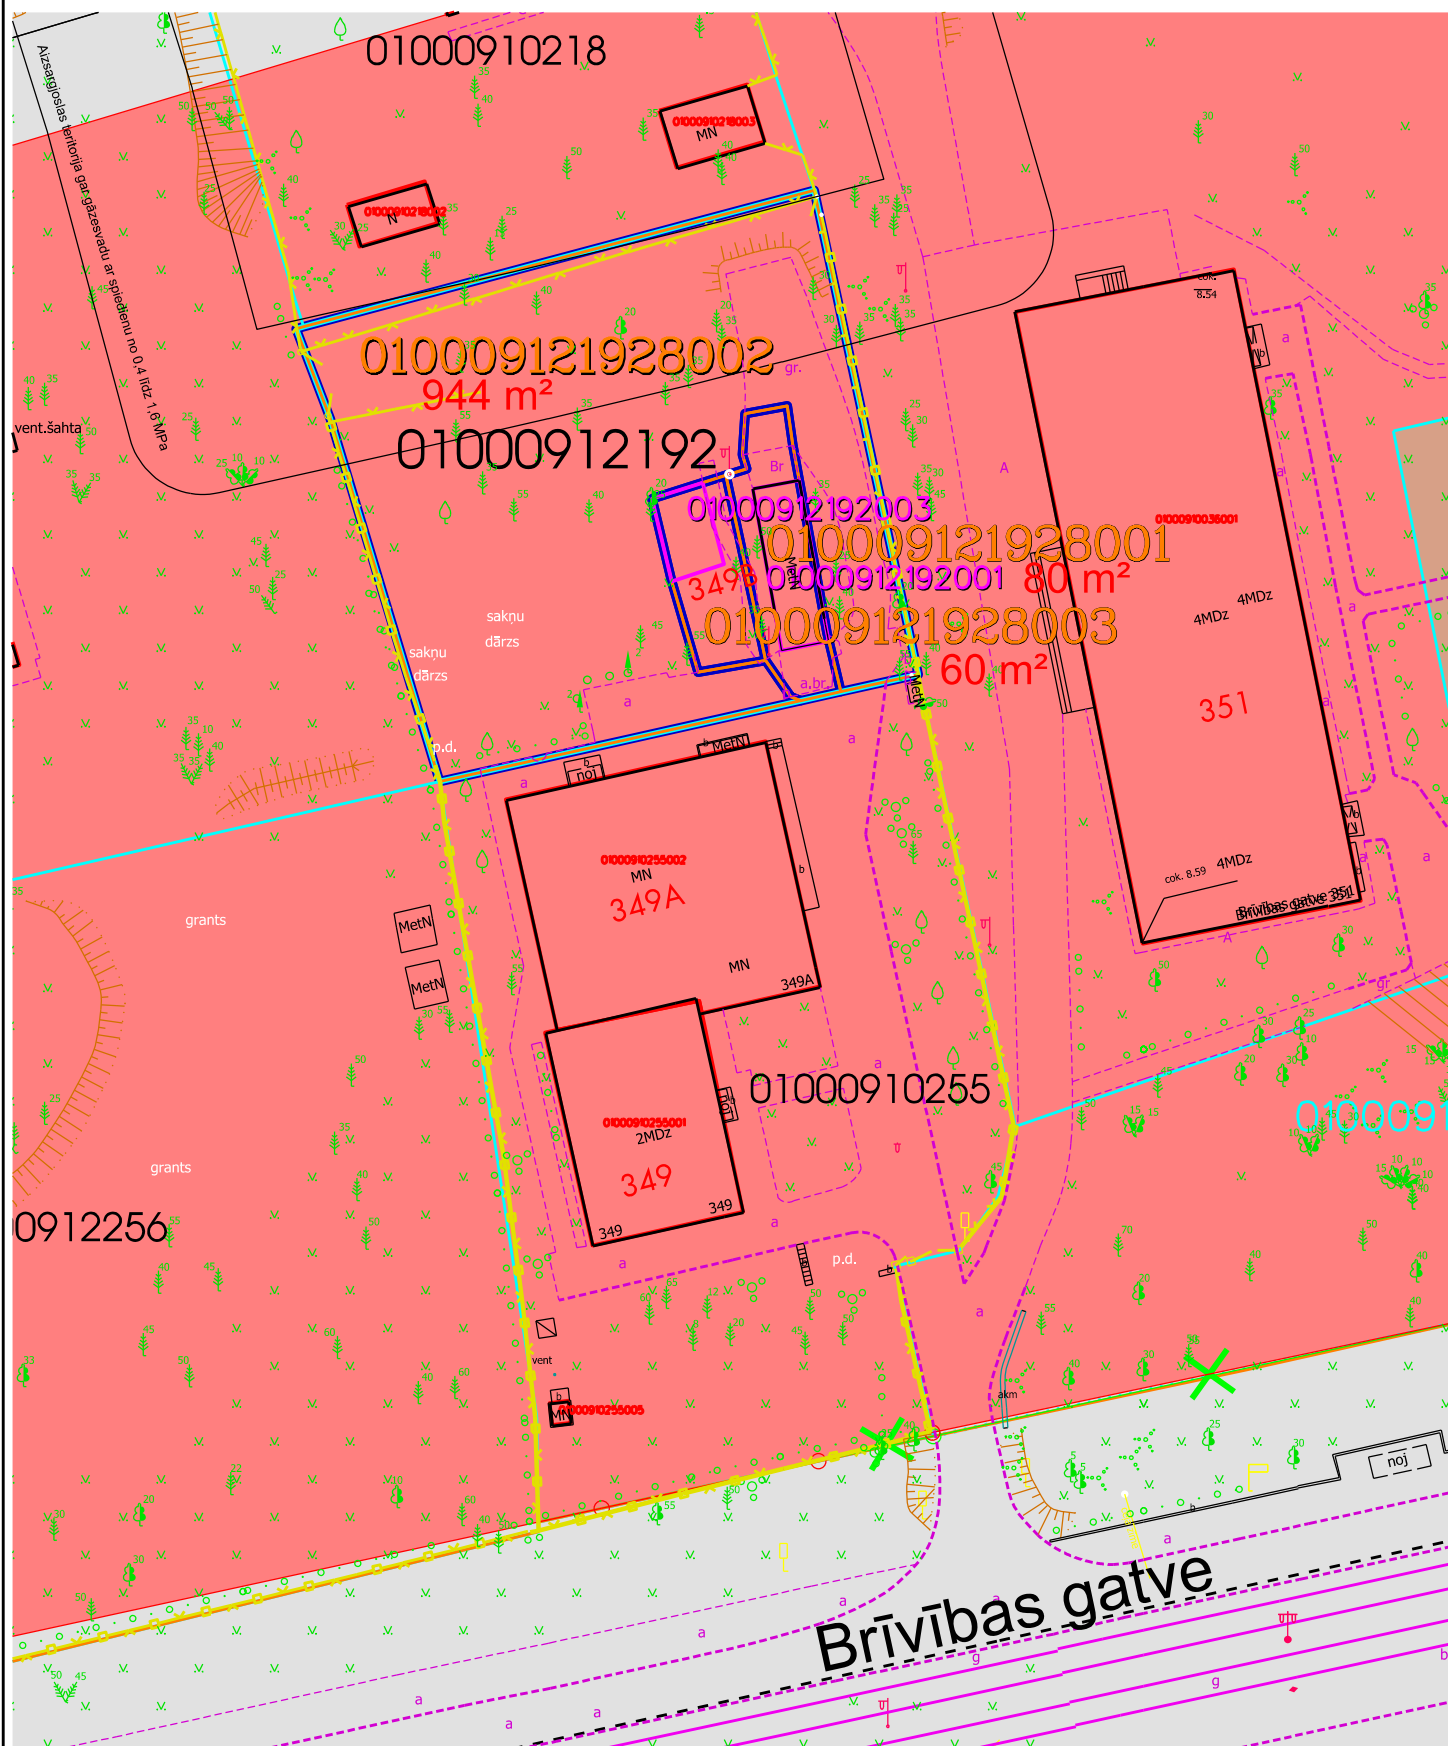

Jauktas centra apbūves teritorija (JC2)

Transporta infrastruktūras teritorija (TR1)

Kapsētas aizsargjosla

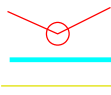

Sarkanā līnija

Kadastrā registrētās zemes vienības robežas

Žogs

Plāna sagatavošanā izmantoti:
Nekustamā īpašuma valsts kadastra informācijas sistēmas dati
(Autors: © Valsts zemes dienests, 2011-2023)
Augstas detalizācijas topogrāfiskā informācija M 1:500
(Autors: © Rīgas pilsētas pašvaldība, 2003-2023)
Rīgas teritorijas plānojums 2018. - 2030. gadam
(Autors: © Rīgas pilsētas pašvaldība, 2021)
Sagatavoja RD Īpašuma departaments 04.04.2023.