



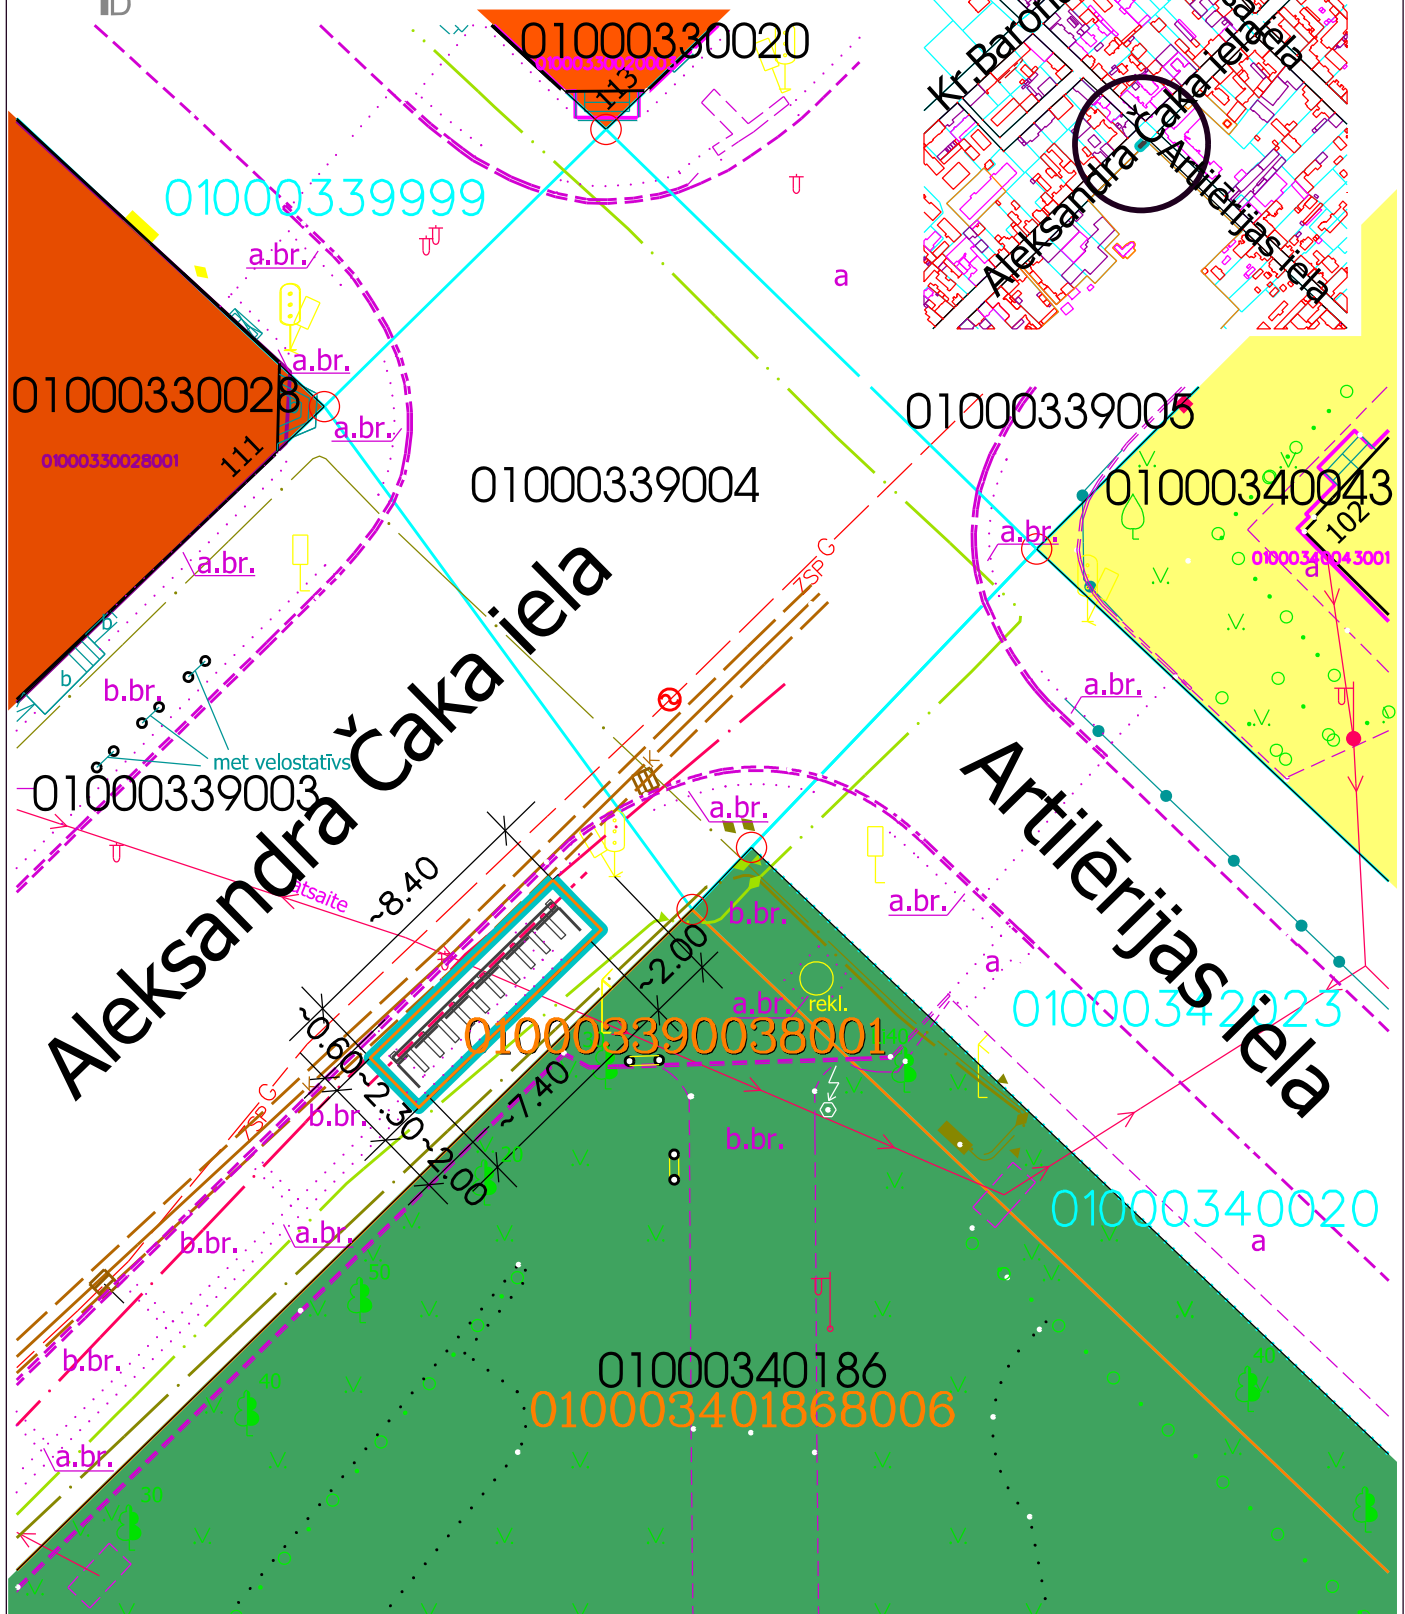

Situācijas plāns

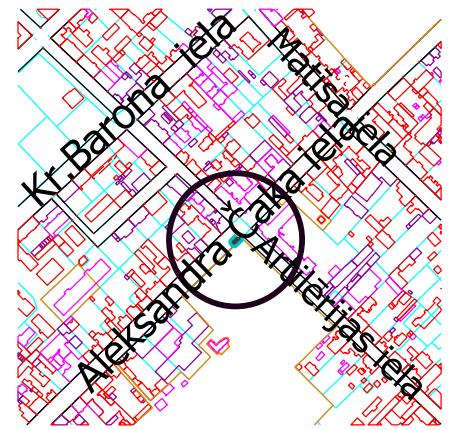

APZĪMĒJUMI: 010003390038001 - iznomājamās daļas 010003390038001 robeža ielu sarkanajās līnijās (zemesgabala daļas ar kadastra apzīmējumu 0100 033 9003 8001 platība 19 m²).

Plāna sagatavošanā izmantoti:

Augstas detalizācijas topogrāfiskā informācija M 1:250
(Autors: © Rīgas pilsētas pašvaldība, 2003-2023)

Nekustamā īpašuma valsts kadastra informācijas sistēmas dati
(Autors: © Valsts zemes dienests, 2011-2023)



Apstādījumu teritorija
Ielu teritorija

UNESCO Pasaules mantojuma vieta Nr.852
"Rīgas vēsturiskais centrs" buferzonas teritorija

Valsts nozīmes pilsētbūvniecības pieminekļa teritorija
"Rīgas pilsētas vēsturiskais centrs" (valsts aizsardzības Nr.7442)



RĪGAS DOMES ĪPAŠUMA DEPARTAMENTA
NEKUSTAMĀ ĪPAŠUMA PĀRVALDE

Rīharda Vāgnera iela 5, Rīga, LV-1050,
tālrunis 67026362, fakss 67026313 e-pasts: dñip@rīga.lv, www.rdid.lv

ZEMESGABALA DAĻAS AR KADASTRA APZĪMĒJUMU
0100 033 9003 8001
SITUĀCIJAS PLĀNS (PIE A.ČAKA IELAS 102)

SKICE

AMATS	UZVārds	PARAKSTS	DATUMS	GRUPA	GRUNTS	MĒROGS	LAPA NR.
ZEMES PLĀNOŠANAS NODALĀS TERITORĀLPLĀNOTĀJA:	G. BISTERE		13.11.2023.	033	9003	1:250	1/1