


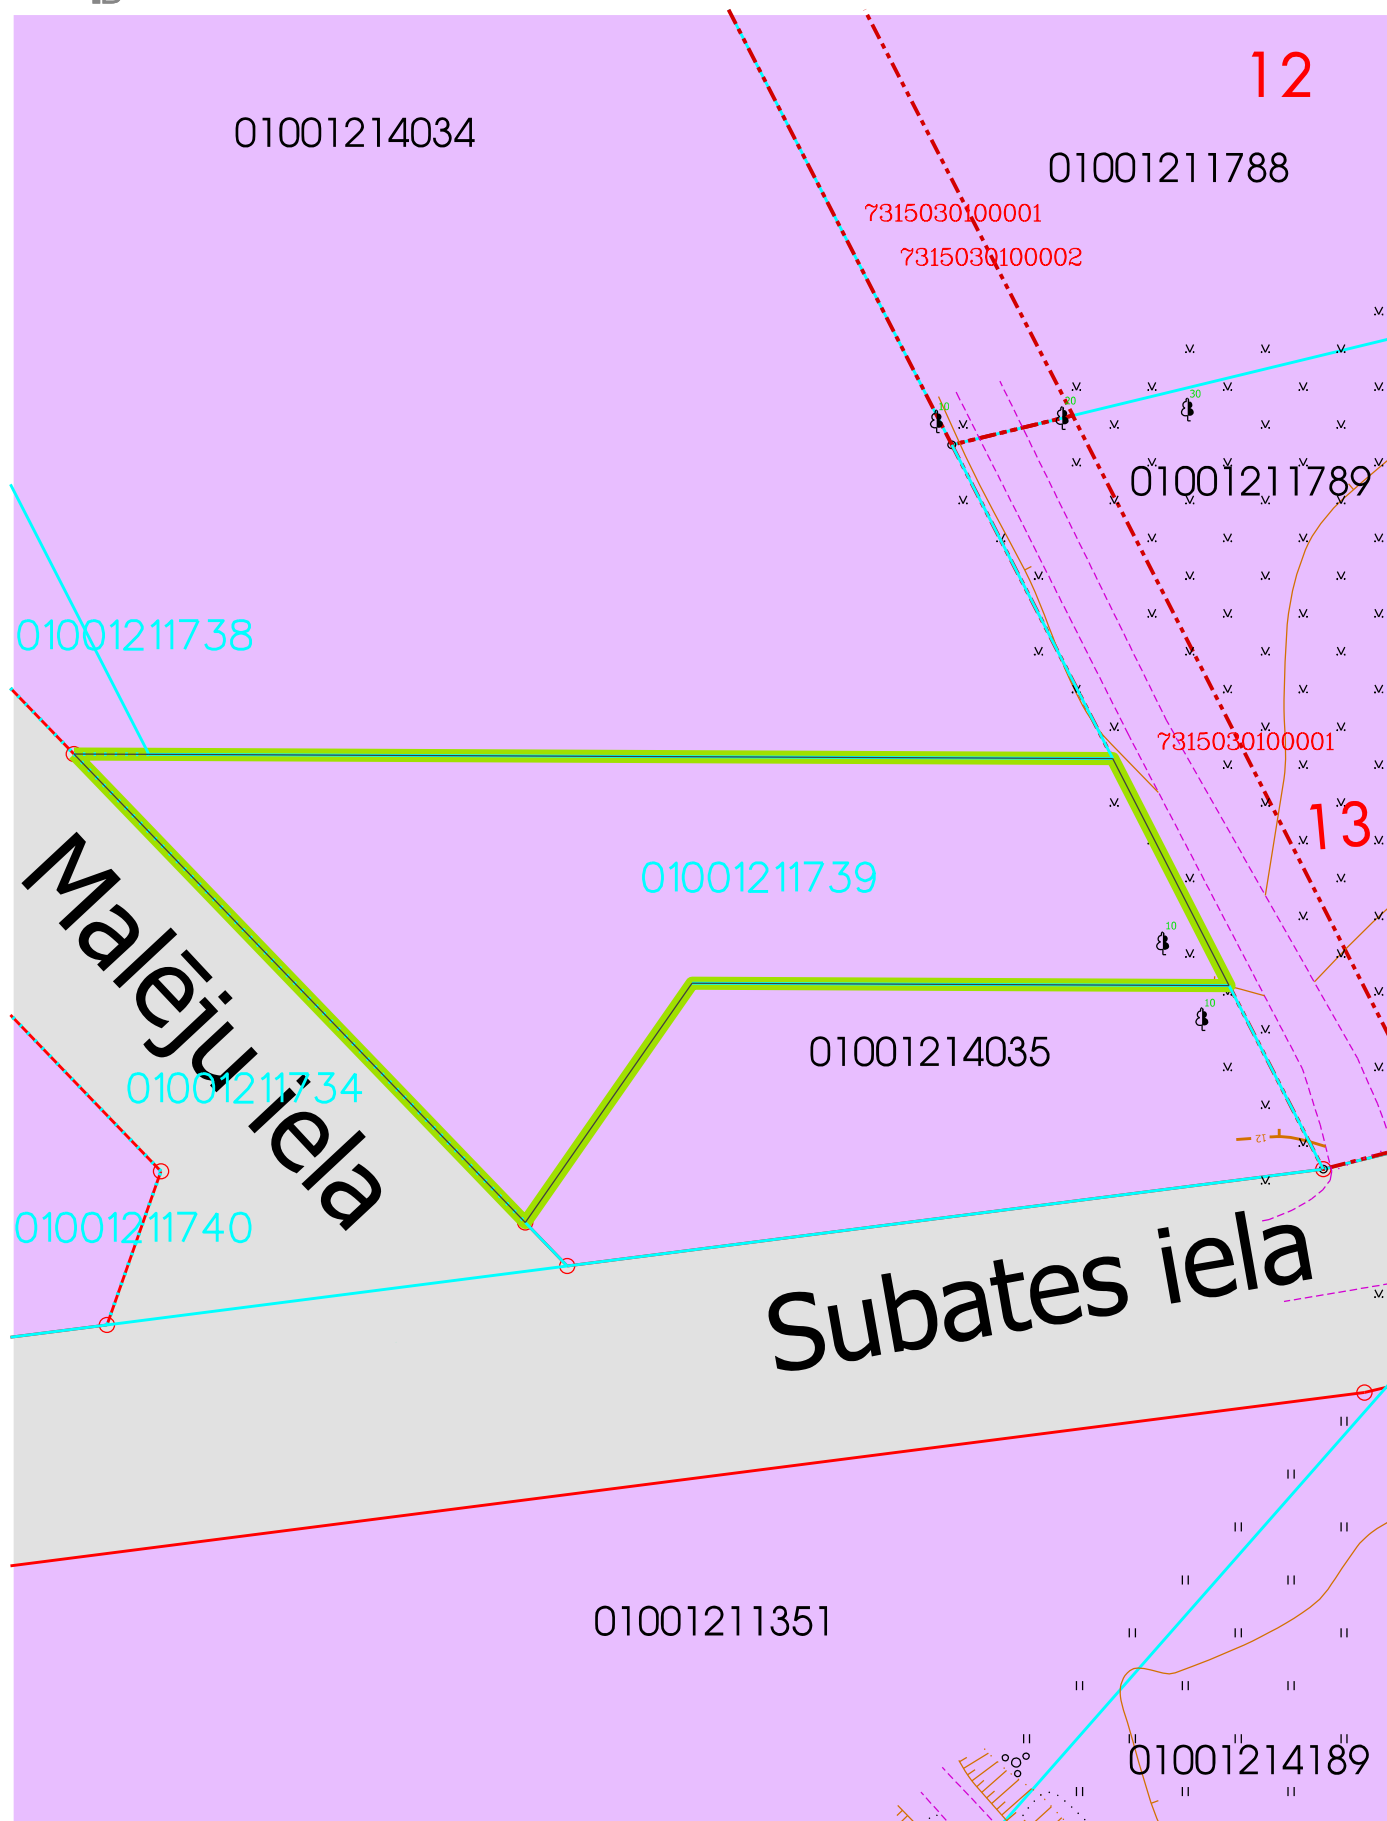

Situācijas plāns

zemes vienībai 0100 121 1739

Malēju iela b/n, Rīga



Iznomāšanai paredzētā zemes vienība ar kad. apz. 0100 121 1739, platība 1189 m²



Sarkanā līnija



Kadastrā registrētās zemes vienības robežas



Žogs



Jaukta centra apbūves teritorija (JC4)



Transporta infrastruktūras teritorija (TR1)

Plāna sagatavošanā izmantoti:

Nekustamā īpašuma valsts kadastra informācijas sistēmas dati

(Autors: © Valsts zemes dienests, 2011-2023)

Augstas detalizācijas topogrāfiskā informācija M 1:500

(Autors: © Rīgas pilsētas pašvaldība, 2003-2023)

Rīgas teritorijas plānojums 2018. - 2030. gadam

(Autors: © Rīgas pilsētas pašvaldība, 2021)

Sagatavoja RD Īpašuma departaments 26.05.2023.