
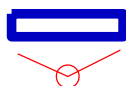


Situācijas plāns

zemes vienības daļai 0100 060 9001 8001

Āgenskalna iela (pie Nr.29A), Rīga

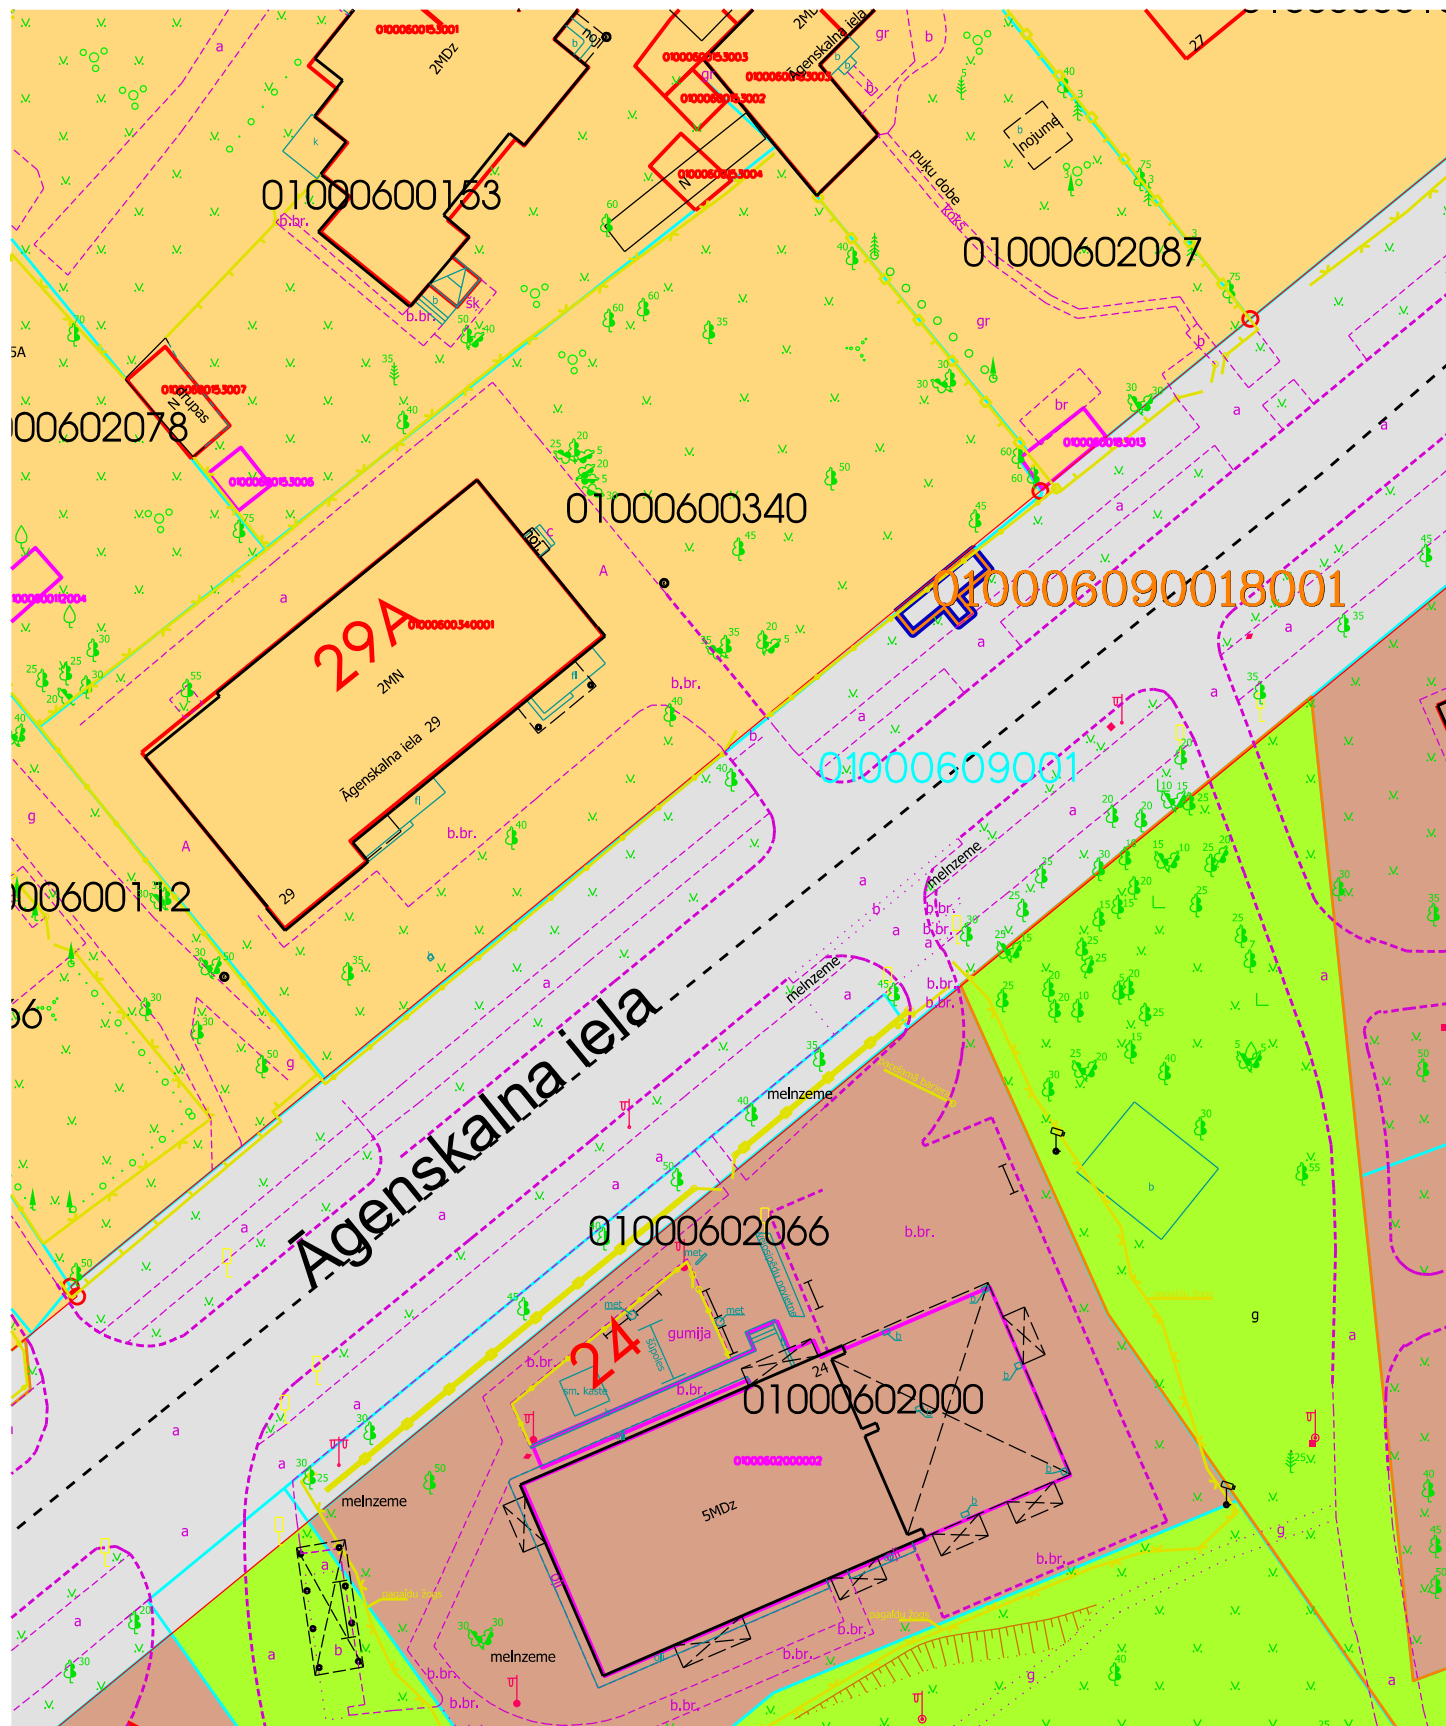

Iznomāšanai paredzētā zemes vienības daļa
ar kad. apz. 0100 060 9001 8001, platība 13 m²
Sarkanā līnija
Kadastrā reģistrētās zemes vienības robežas
Žogs

Mazstāvu dzīvojamās apbūves teritorija (Dz M1)
Transporta infrastruktūras teritorija (TR1)
Daudzstāvu dzīvojamās apbūves teritorija (Dz D2)
Dabas un apstādījumu teritorija (DA2)
Klimatiskās aizsargjoslas teritorija ap ūdens ņemšanas vietu

Plāna sagatavošana izmantoti:
Nekustamā īpašuma valsts kadastra informācijas sistēmas dati
(Autors: © Valsts zemes dienests, 2011-2024)
Augstas detalizācijas topogrāfiskā informācija M 1:500
(Autors: © Rīgas pilsētas pašvaldība, 2003-2024)
Rīgas teritorijas plānojums
(Autors: © Rīgas pilsētas pašvaldība, 2021)
Sagatavoja RD Īpašuma departaments 10.01.2024.