


Situācijas plāns

zemes vienības daļai 0100 124 9999 8001

Murjāņu iela (pie Nr.50), Rīga

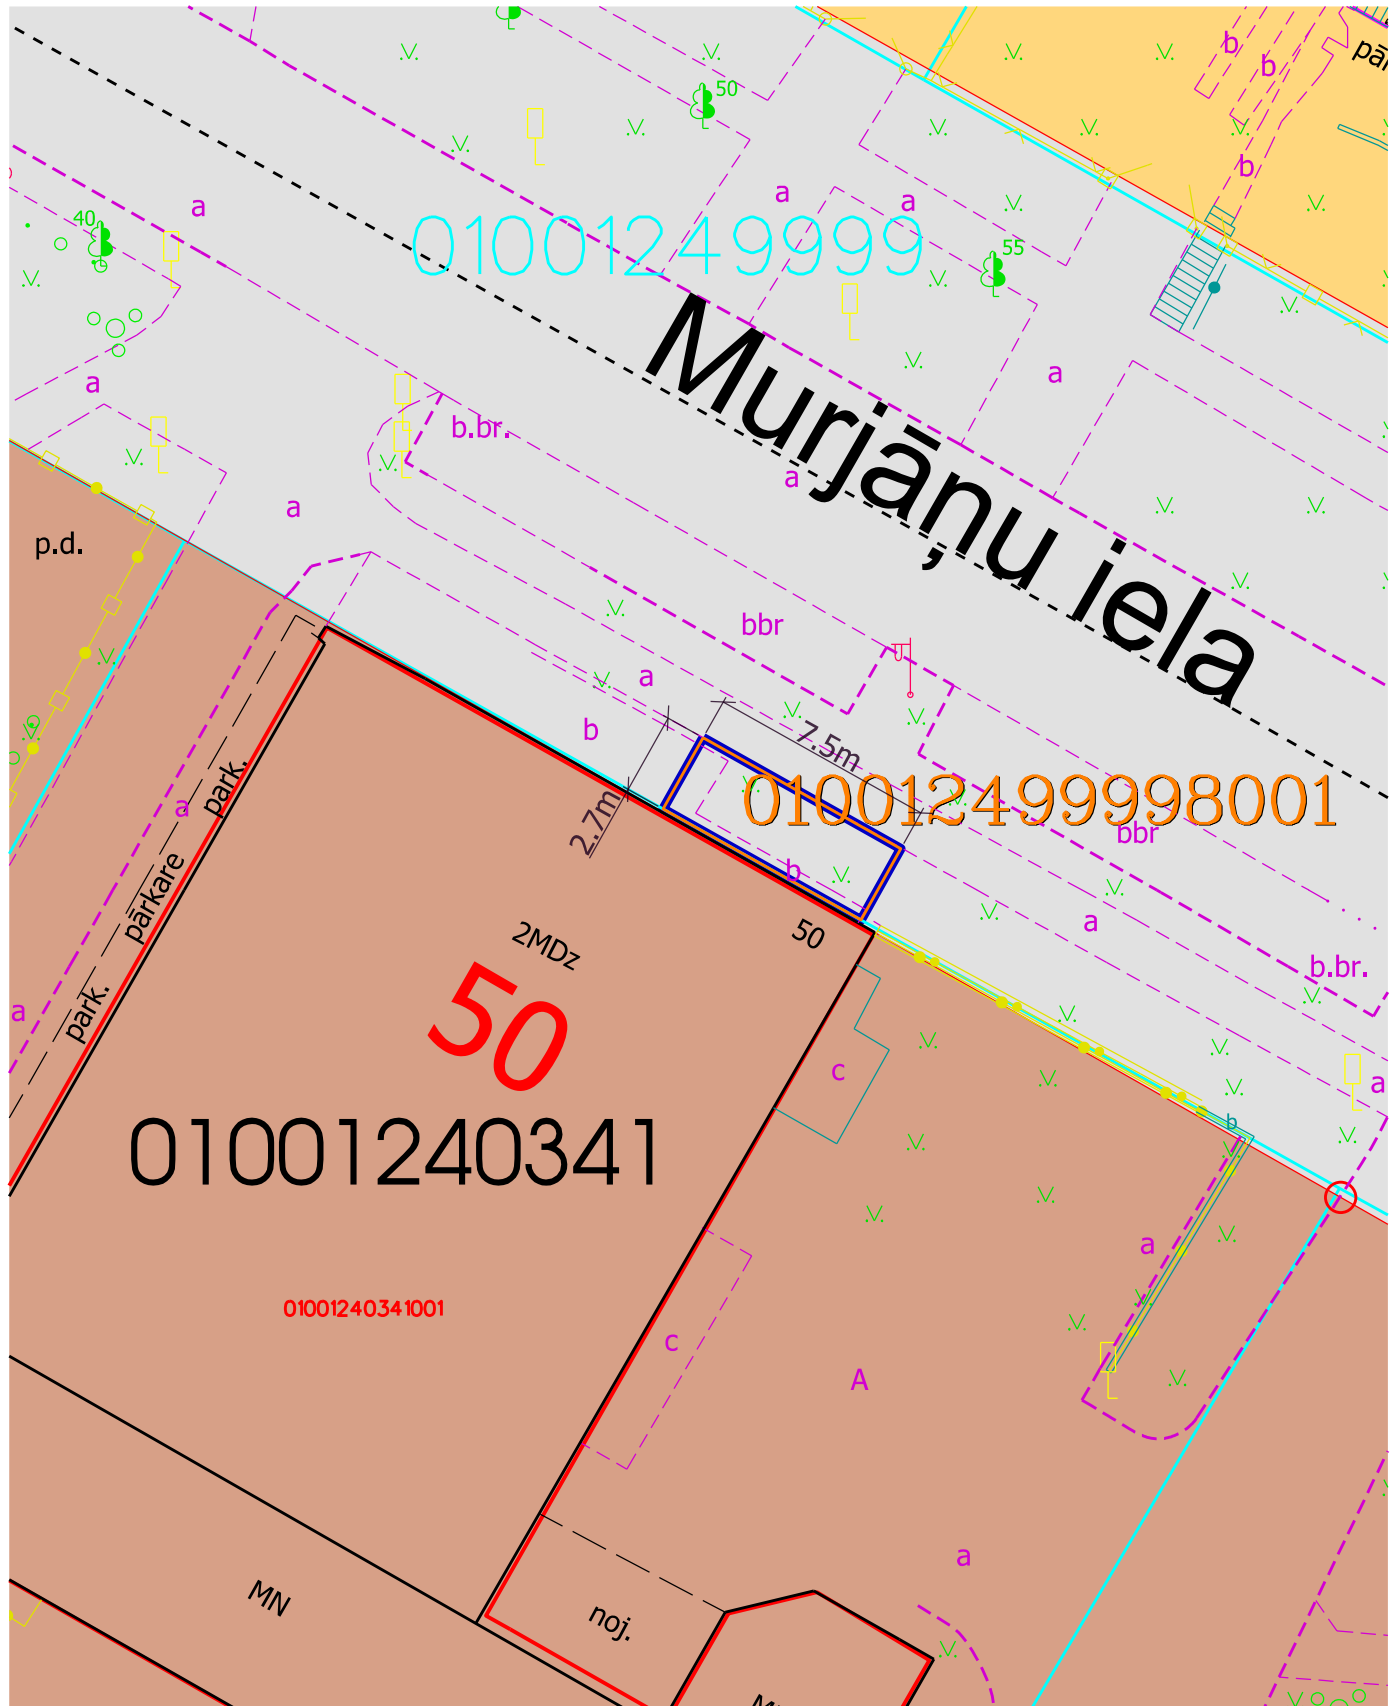

- Daudzstāvu dzīvojamās apbūves teritorija (DzD1)
- Transporta infrastruktūras teritorija (TR1)



Iznomāšanai paredzētā zemes vienības daļa ar kad. apz. 010012499998001, platība 20 m², pakomāta izvietojumam, uzturēšanai un apsaimniekošanai (saskaņā ar Rīgas domes saistošajiem noteikumiem Nr.51, atrodas 3.zonā)



Sarkanā līnija

Kadastrā registrētās zemes vienības robežas

Plāna sagatavošanā izmantoti:
Nekustamā īpašuma valsts kadastra informācijas sistēmas dati
(Autors: © Valsts zemes dienests, 2011-2024)
Augstas detalizācijas topogrāfiskā informācija M 1:500
(Autors: © Rīgas pilsētas pašvaldība, 2003-2024)
Rīgas teritorijas plānojums
(Autors: © Rīgas pilsētas pašvaldība, 2021)
Sagatavoja RVP Īpašuma departaments 17.01.2024.