
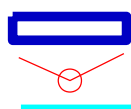


# Situācijas plāns

zemes vienības daļai 0100 005 9013 8001

Aspazijas bulvāris, Rīga

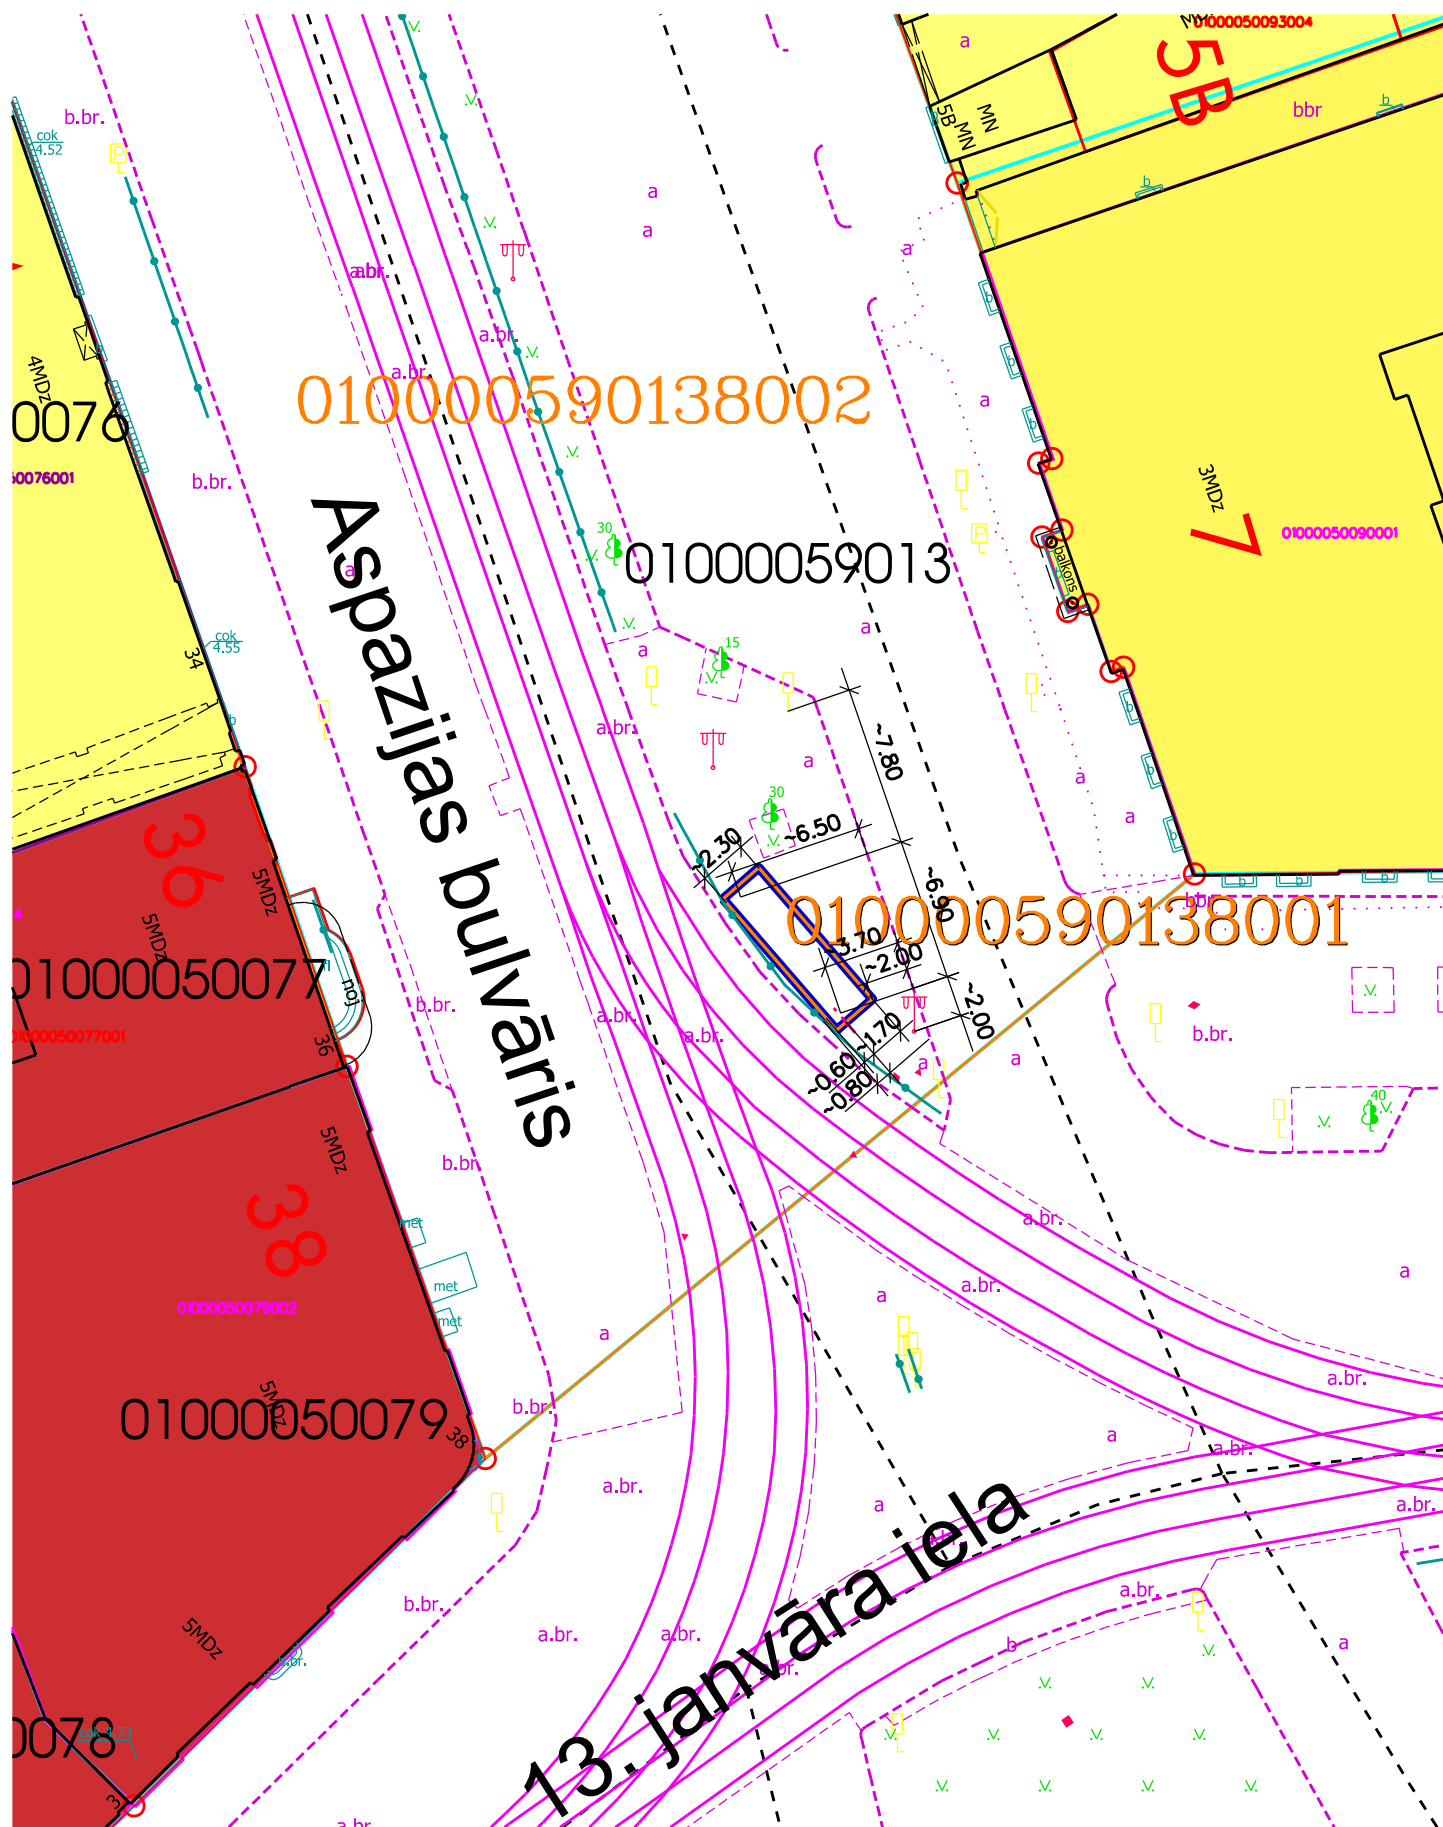

Iznomāšanai paredzētā zemes vienības daļa  
ar kad. apz. 0100 005 9013 8001, platība 19 m<sup>2</sup>  
Sarkanā līnija  
Kadastrā reģistrētās zemes vienības robežas

Ielu teritorija  
Centru apbūves teritorija (JC)  
Valsts vai pašvaldības pārvaldes iestāde (Pp)  
UNESCO Pasaules mantojuma vieta Nr.852 "Rīgas vēsturiskais centrs".  
Valsts nodomes pilsētbonitācijas plānveidīgā teritorija  
"Rīgas pilsētas vēsturiskais centrs" (valsts aizsardzības Nr.7442)

Plāna sagatavošanā izmantoti:  
Nekustamā īpašuma valsts kadastra informācijas sistēmas dati  
(Autors: © Valsts zemes dienests, 2011-2023)  
Augstas detalizācijas topogrāfiskā informācija M 1:500  
(Autors: © Rīgas pilsētas pašvaldība, 2003-2023)  
Rīgas vēsturiskā centra un tā AZ teritorijas plānojums  
(Autors: © Rīgas pilsētas pašvaldība, 2021)

Sagatavoja Rīgas valstspilsētas pašvaldības Īpašuma departaments 06.12.2023.