
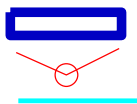


Situācijas plāns


zemes vienības daļai 0100 007 0024 8003

Kaļķu iela (pie Nr.1), Rīga

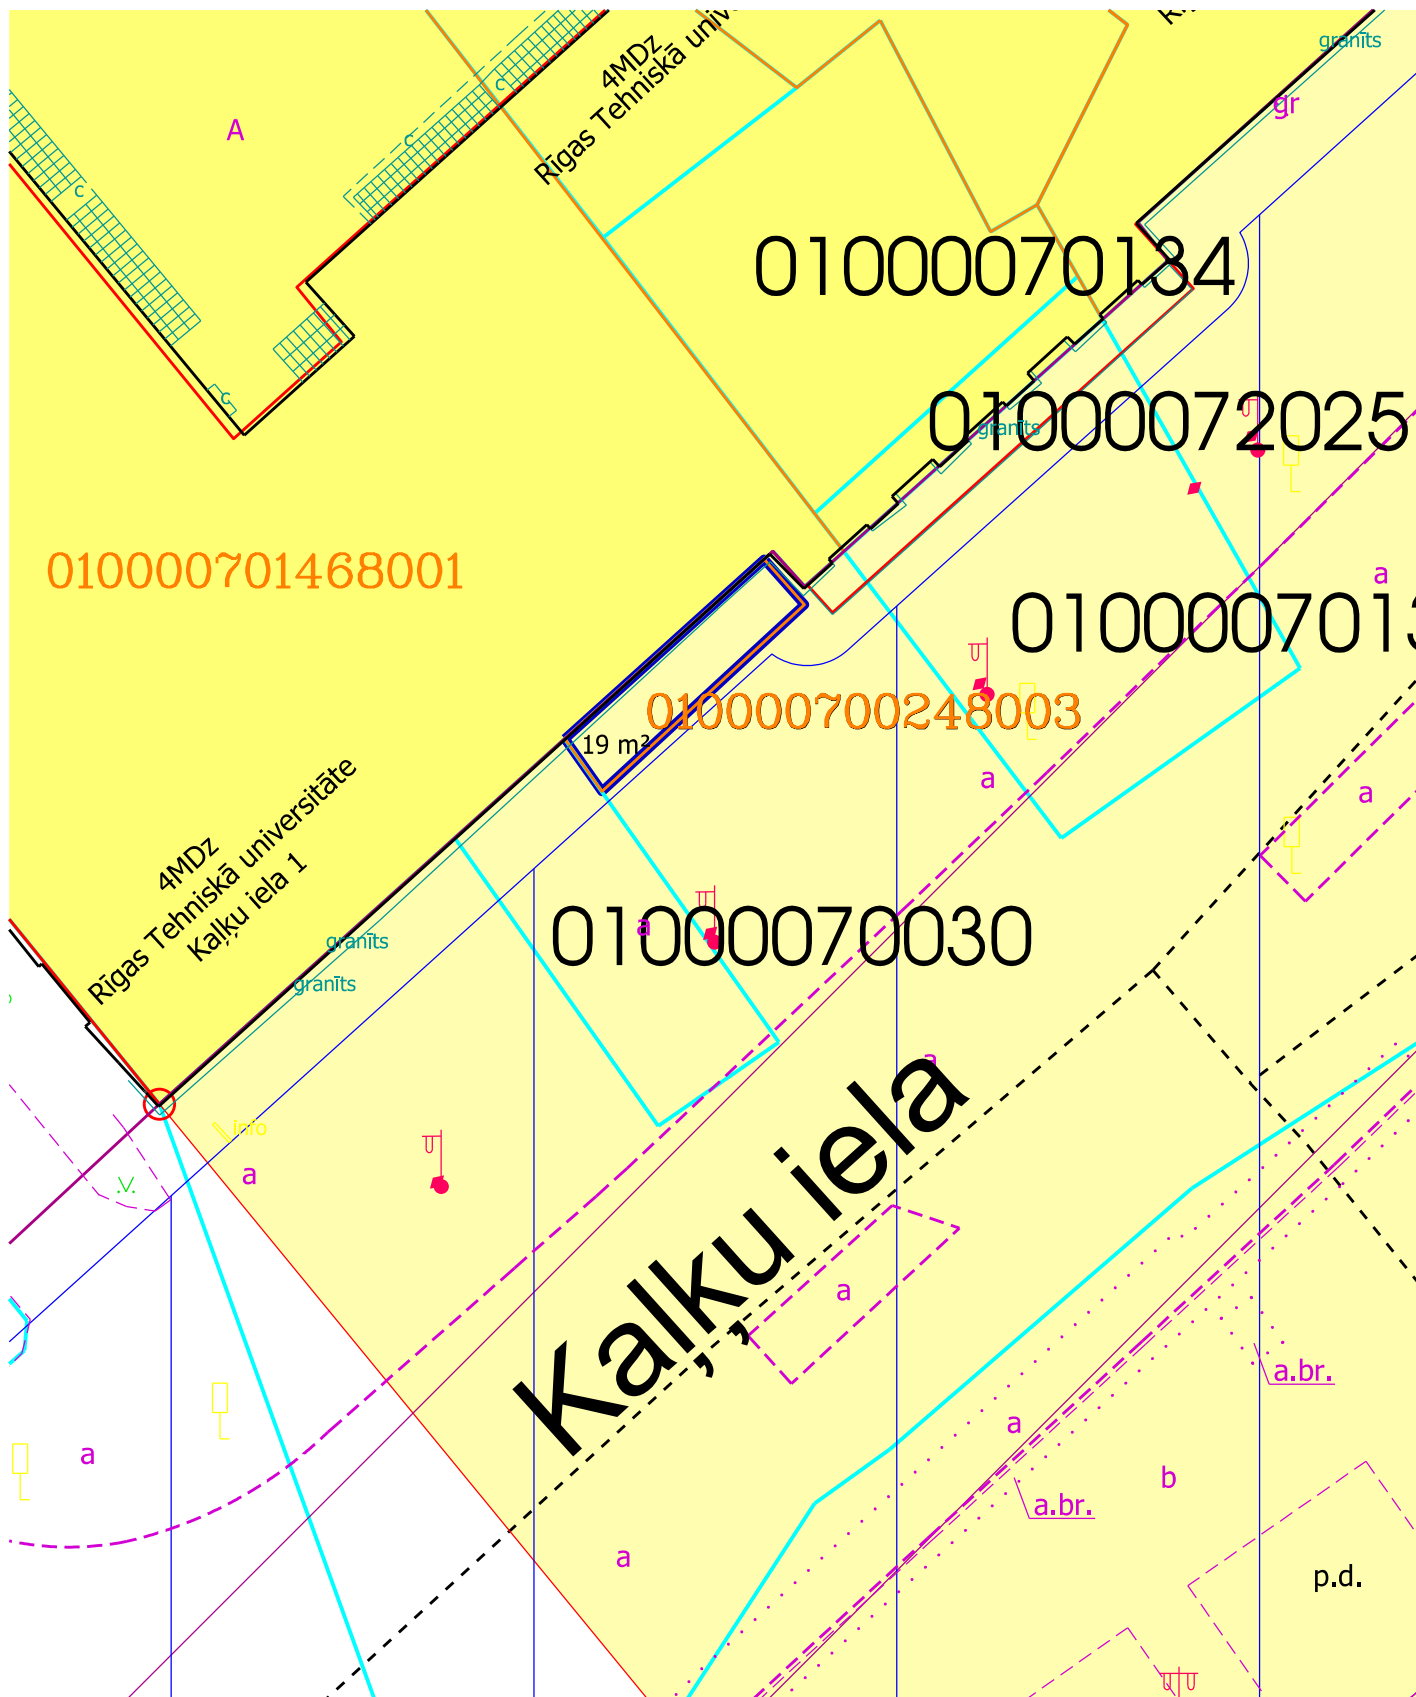

Iznomāšanai paredzētā zemes vienības daļa
ar kad. apz. 0100 007 0024 8003, platība 19 m²
Sarkanā līnija

Kadastrā registrētās zemes vienības robežas

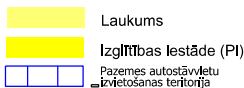

Laukums

Iznomāšanas lēstāde (PI)

Pazemes autostāvvietu
izvietotības teritorija

UNESCO Pasaules mantojuma vieta
Nr.852 "Rīgas vēsturiskais centrs"

Valsts nozīmes pilsētvidniecības pieminekļa teritorija
"Rīgas pilsētas vēsturiskais centrs" (valsts aizsardzības Nr.7442)

Plāna sagatavošanā izmantoti:
Nekustamā īpašuma valsts kadastra informācijas sistēmas dati
(Autors: © Valsts zemes dienests, 2011-2024)
Augstas detalizācijas topogrāfiskā informācija M 1:500
(Autors: © Rīgas pilsētas pašvaldība, 2003-2024)
Rīgas vēsturiskā centra un tā AZ teritorijas plānojums
(Autors: © Rīgas pilsētas pašvaldība, 2021)
Sagatavoja RD Īpašuma departaments 09.01.2024.