
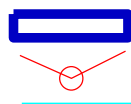


Situācijas plāns

zemes vienības daļai 0100 064 0443 8001

Dzirčiema iela, Rīga

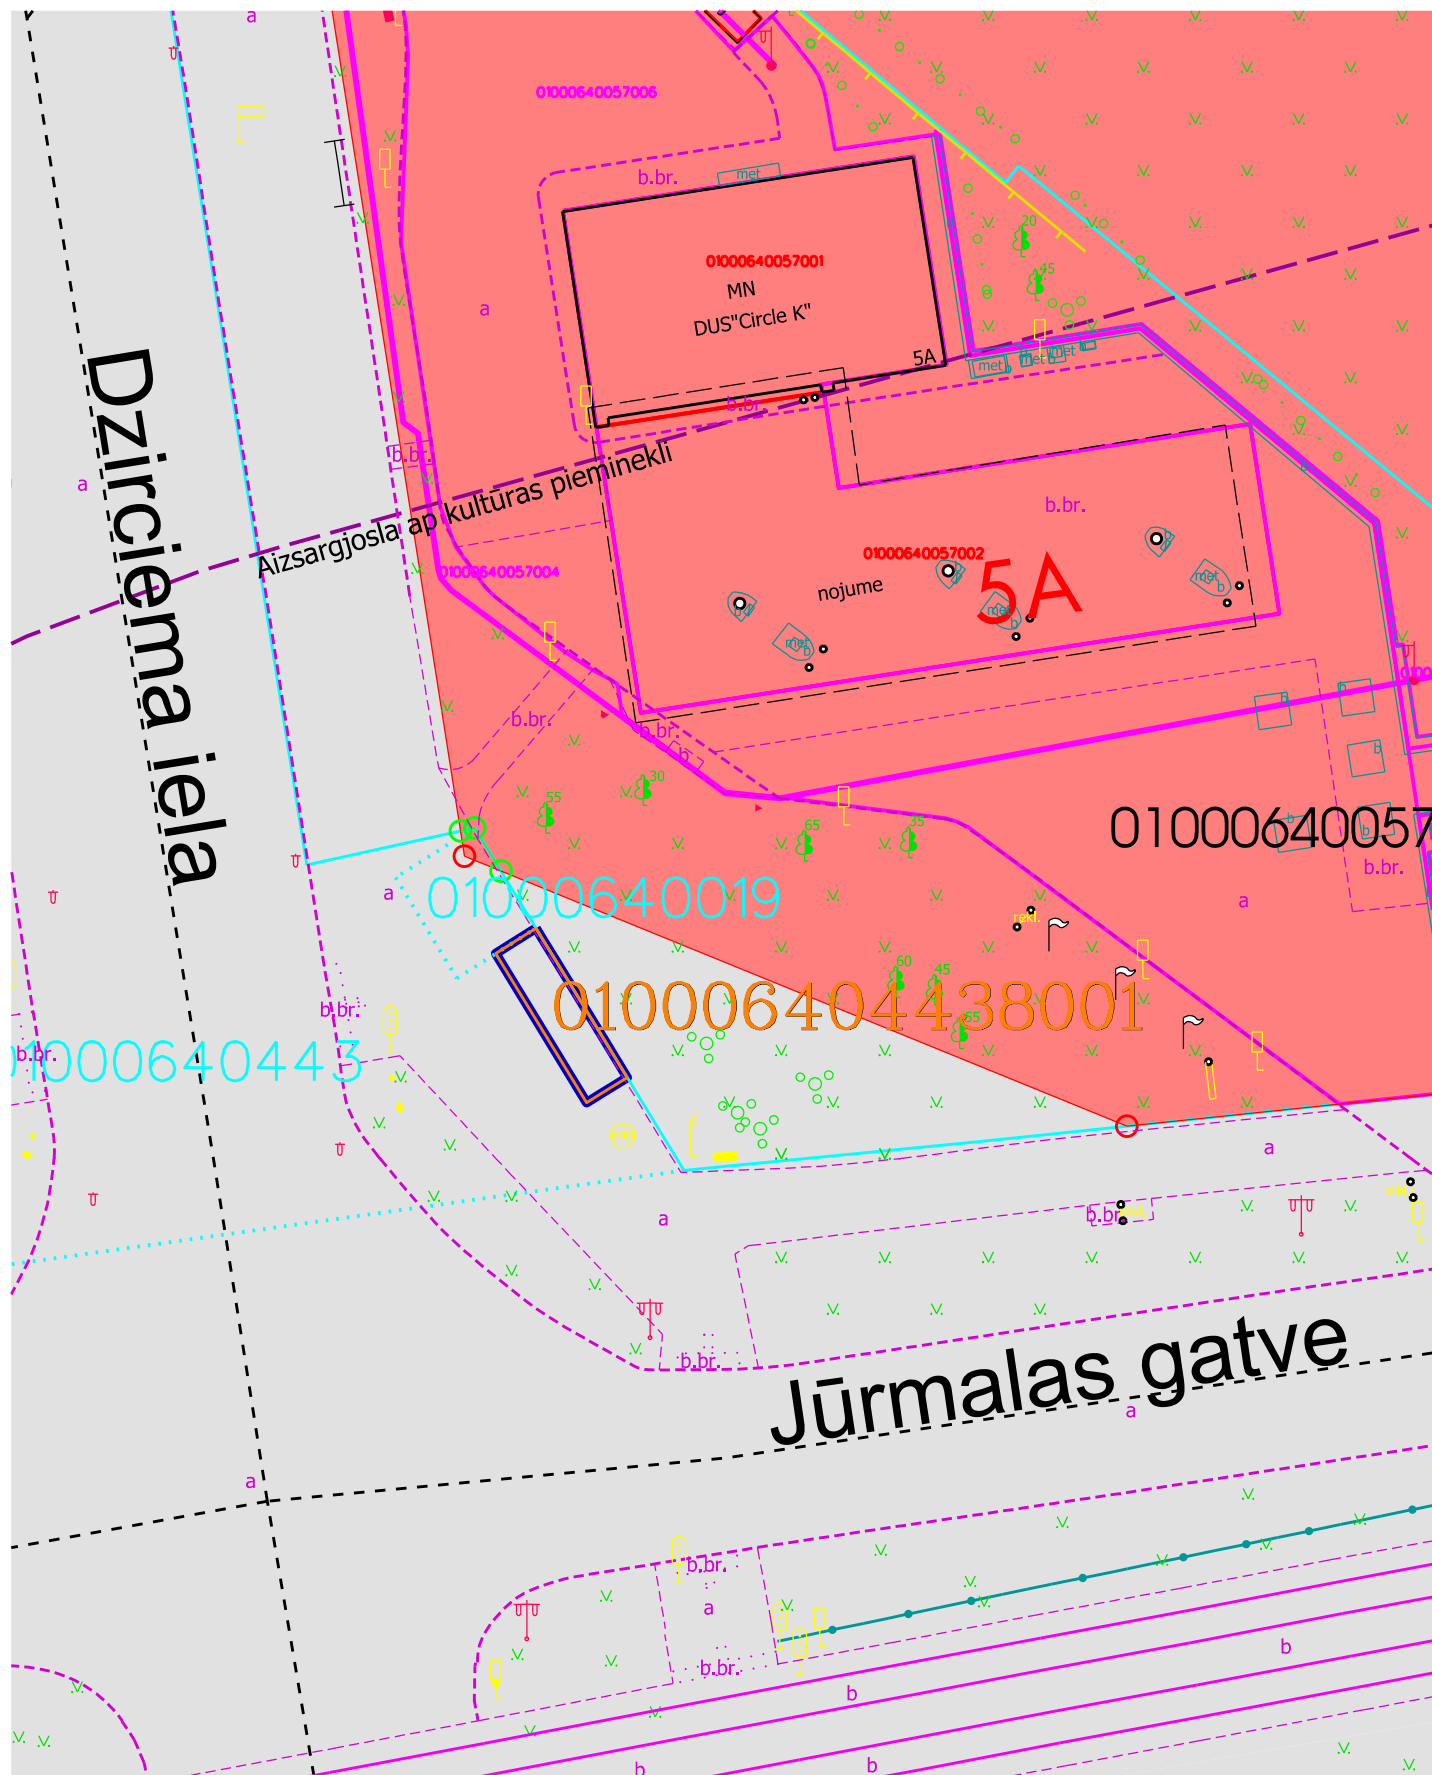

Iznomāšanai paredzētā zemes vienības daļa
ar kad. apz. 0100 064 0443 8001, platība 19 m²
Sarkanā līnija

Kadastrā reģistrētās zemes vienības robežas



Transporta infrastruktūras teritorija (TR1)

Jauktas centra apbūves teritorija (JC2)

5 km zona ap lidlauka "Rīga" kontrolpunktu

Aizsargjoslas teritorija ap kultūras pieminekli

Plāna sagatavošanā izmantoti:

Nekustamā īpašuma valsts kadastra informācijas sistēmas dati
(Autors: © Valsts zemes dienests, 2011-2023)

Augstas detalizācijas topogrāfiskā informācija M 1:500
(Autors: © Rīgas pilsētas pašvaldība, 2003-2023)

Rīgas teritorijas plānojums

(Autors: © Rīgas pilsētas pašvaldība, 2021)

Sagatavoja Rīgas valstspilsētas pašvaldības Īpašuma departaments 04.12.2023.