
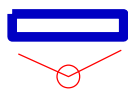


Situācijas plāns

zemes vienības daļai 0100 121 9037 8002

Ulbrokas iela, Rīga

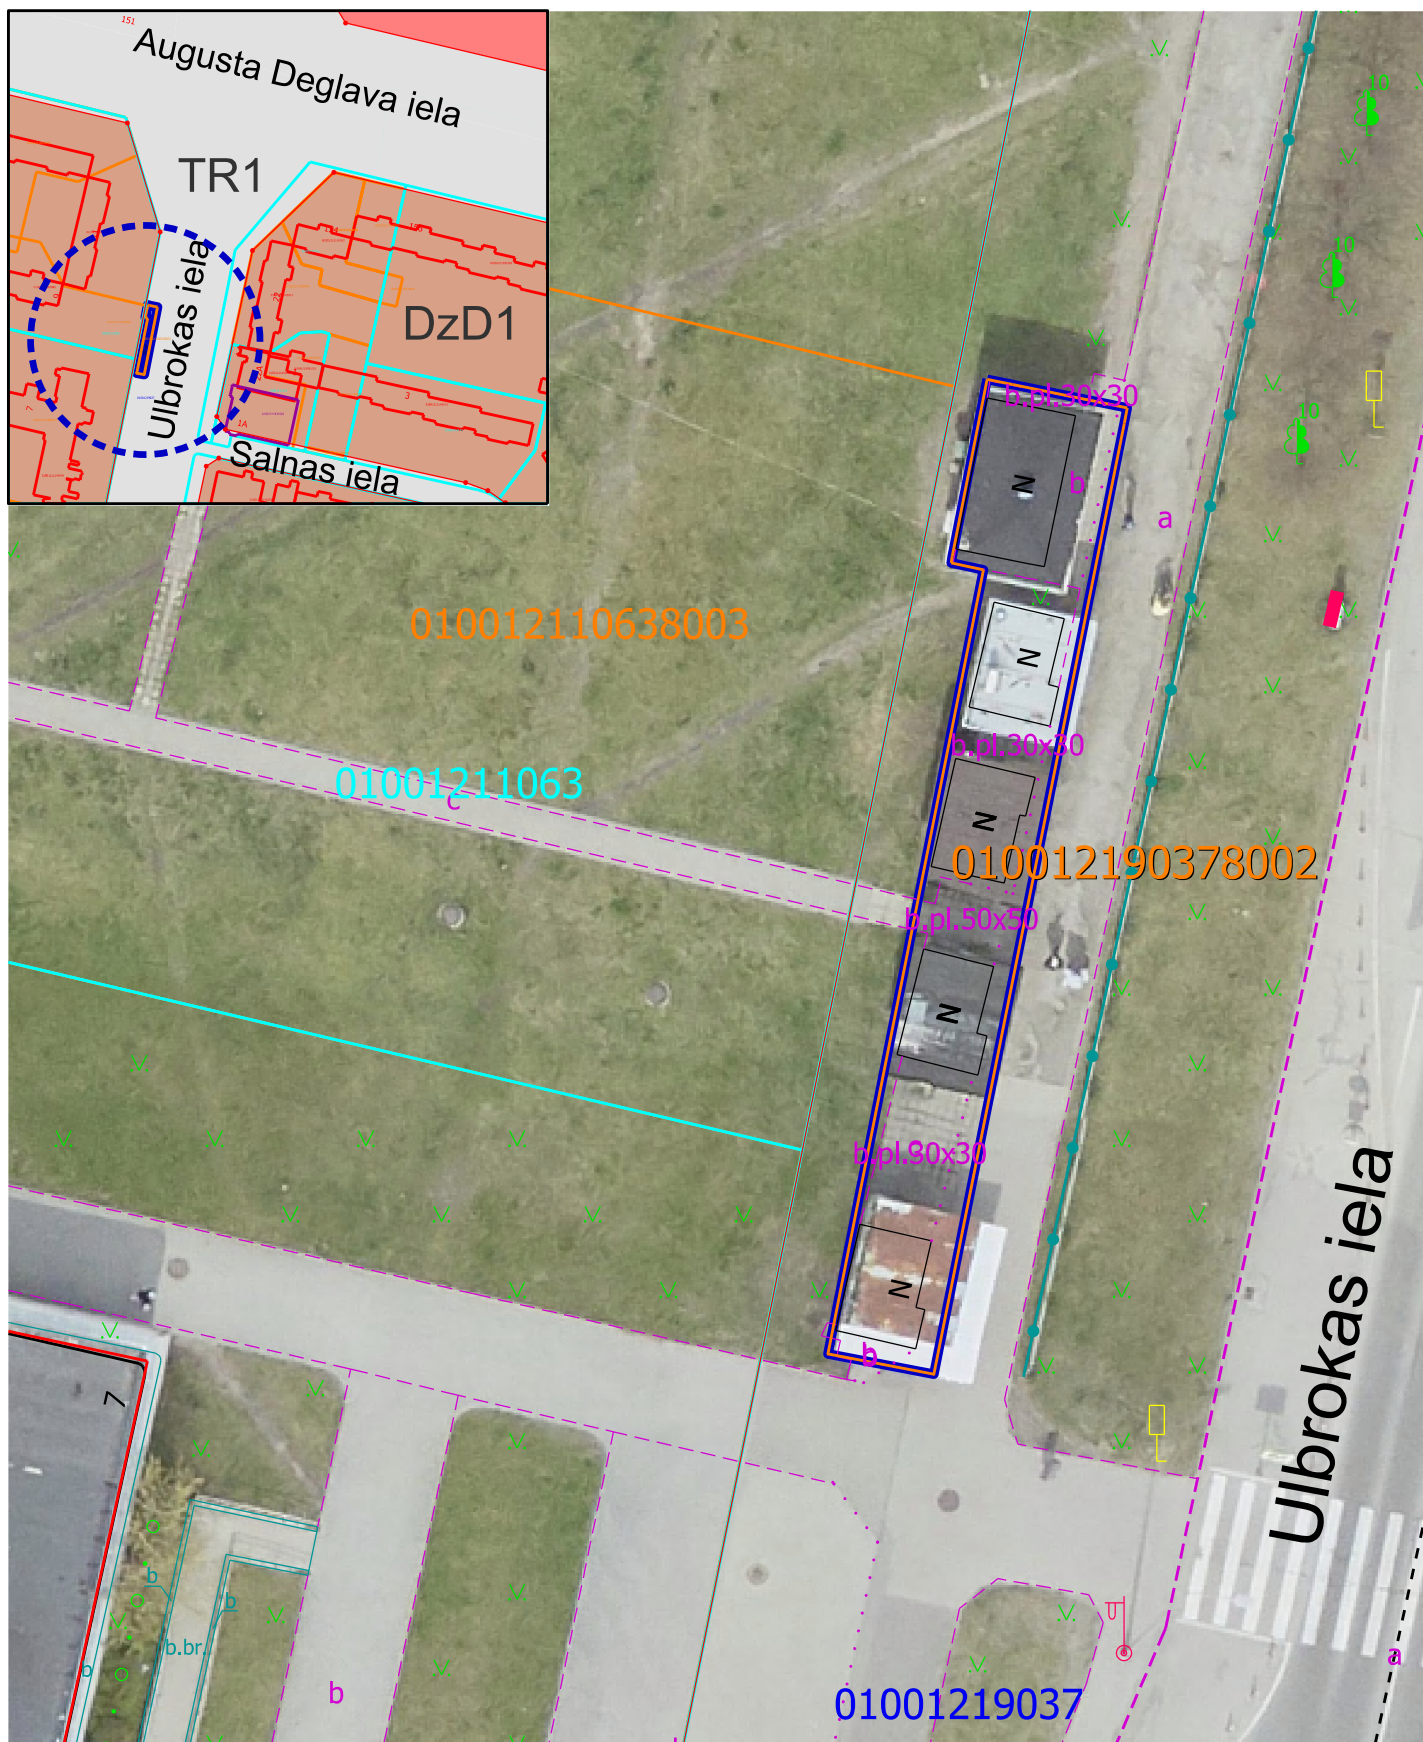

Iznomāšanai paredzētā zemes vienības daļa
ar kad. apz. 0100 121 9037 8002, platība 125 m²

Sarkanā līnija

Kadastrā registrētās uzmērītās zemes vienības robežas

Transporta infrastruktūras teritorija (TR1)

Daudzstāvu dzīvojamās apbūves teritorija (DzD1)

Plāna sagatavošana izmantoti:
Nekustamā īpašuma valsts kadastra informācijas sistēmas dati
(Autors: © Valsts zemes dienests, 2011-2024)

Augstas detalizācijas topogrāfiska informācija M 1:500
(Autors: © Rīgas pilsētas pašvaldība, 2003-2024)

Rīgas teritorijas plānojums
(Autors: © Rīgas valstspilsētas pašvaldība, 2021)

Ortofoto karte M 1:2000
(Autors: © Latvijas Ģeotelpiskās informācijas aģentūra, 2021)