
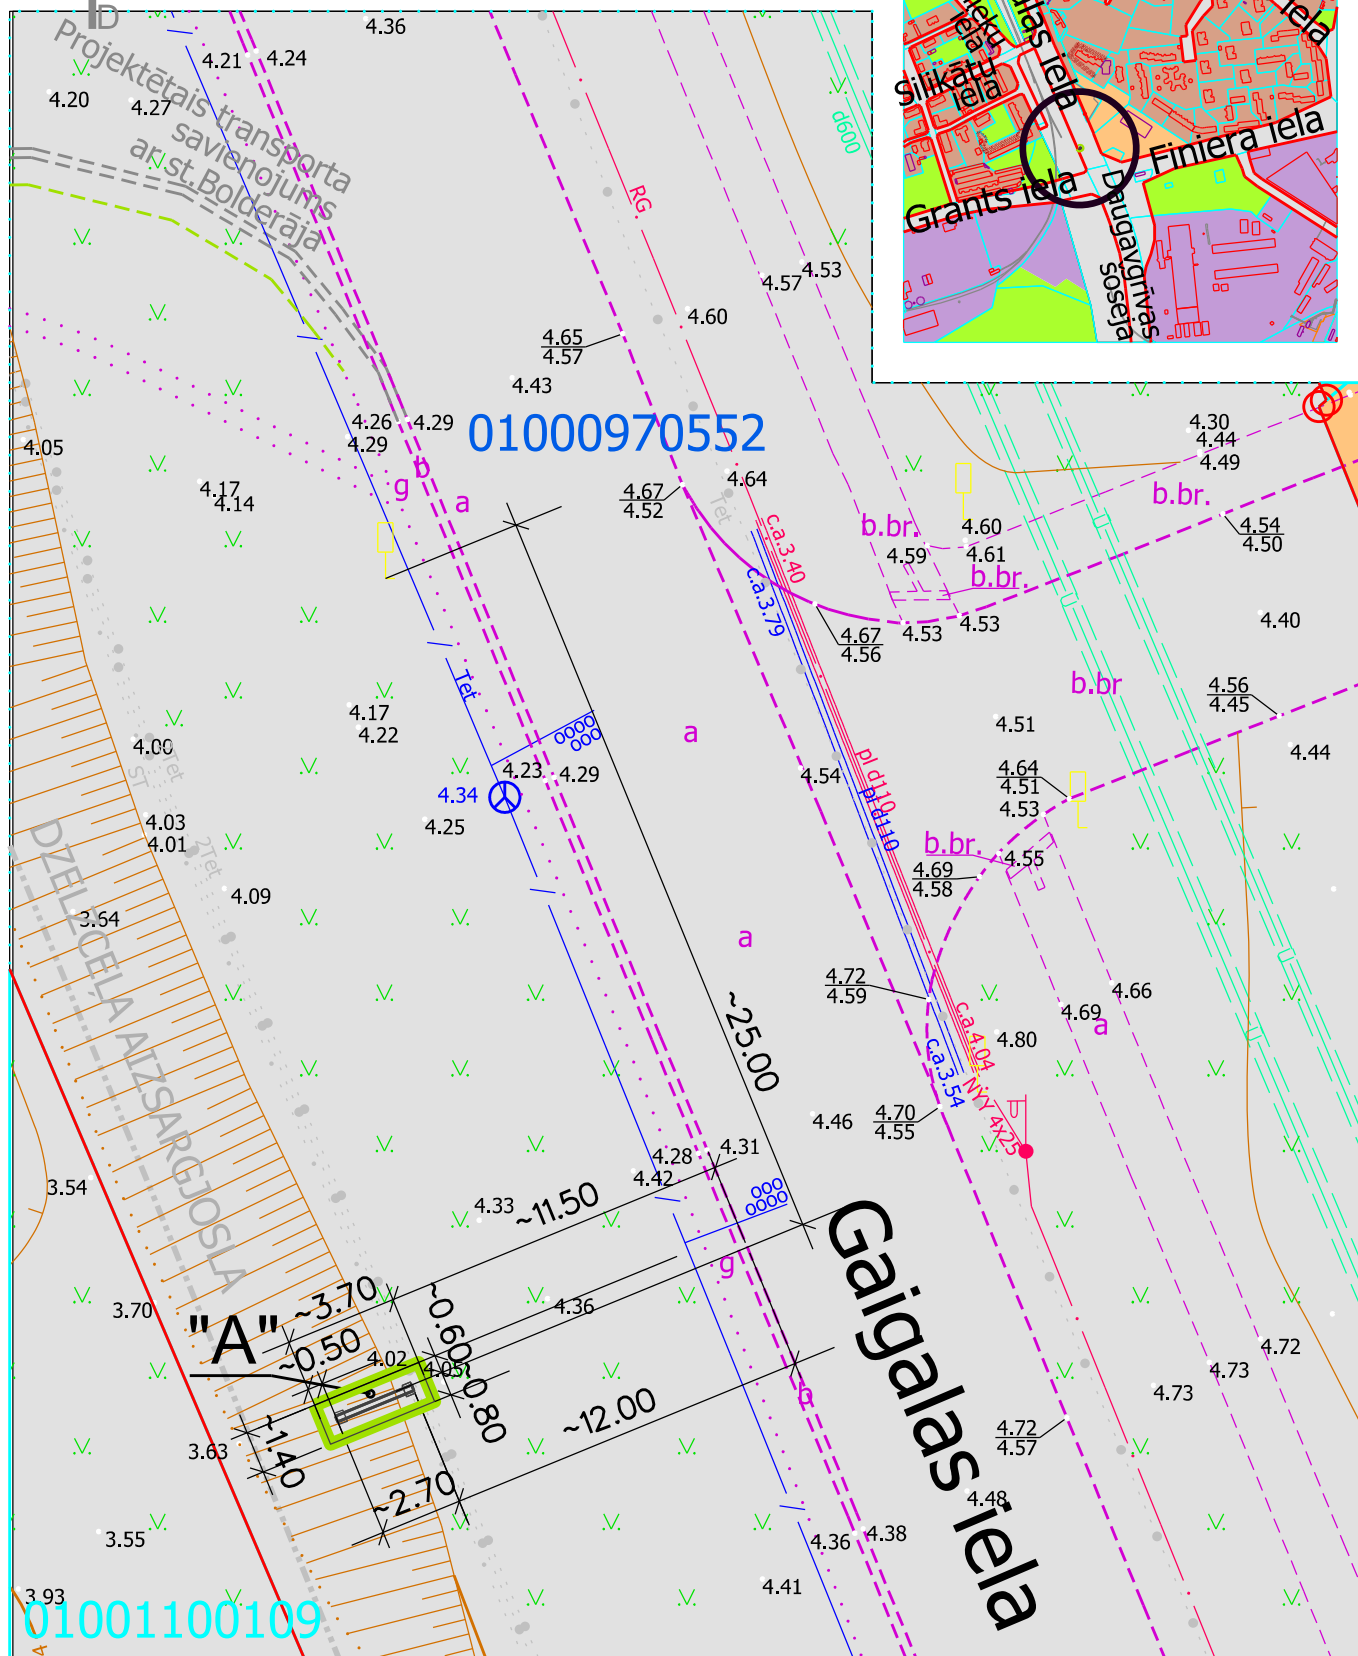


Situācijas plāns

ZEMESGABALA ATRAŠANĀS VIETA

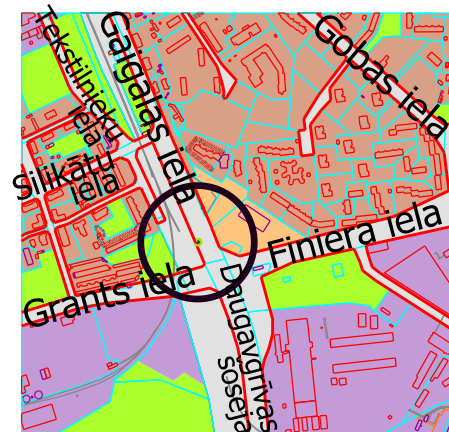

APZĪMĒJUMI: "A" - iznomājamās daļas "A" robeža ielu sarkanajās līnijās (zemesgabala ar kadastra apzīmējumu 0100 097 0552 daļas platība ~ 5.0m²), informācijas objekts- pilons (saskaņā ar Rīgas domes saistošajiem noteikumiem Nr.51, atrodas **2.zonā**)

Plāna sagatavošanā izmantoti:

Augstas detalizācijas topogrāfiskā informācija M 1:250 (Autors: © Rīgas pilsētas pašvaldība, 2003-2025)
Nekustamā īpašuma valsts kadastra informācijas sistēmas dati (Autors: © Valsts zemes dienests, 2011-2025)



RĪGAS DOMES ĪPAŠUMA DEPARTAMENTA
NEKUSTAMĀ ĪPAŠUMA PĀRVALDE

Rīharda Vāgnera iela 5, Rīga, LV-1050,
tālrunis 67026382, fakss 67026313 e-pasts: dnlp@rlga.lv, www.rld.lv

ZEMESGABALA AR KADASTRA APZĪMĒJUMU 0100 097 0552
SITUĀCIJAS PLĀNS (PIE GAIGALAS IELAS 29)

SKICE

AMATS	UZVārds	PARAKSTS	DATUMS	GRUPA	GRUNTS	MĒROGS	LAPA NR.
ZEMES PLĀNOŠANAS NODAĻAS TERITORIALPLĀNOTĀJA:	G. BISTERE		19.03.2025.	097	0552	1:250	1/1