


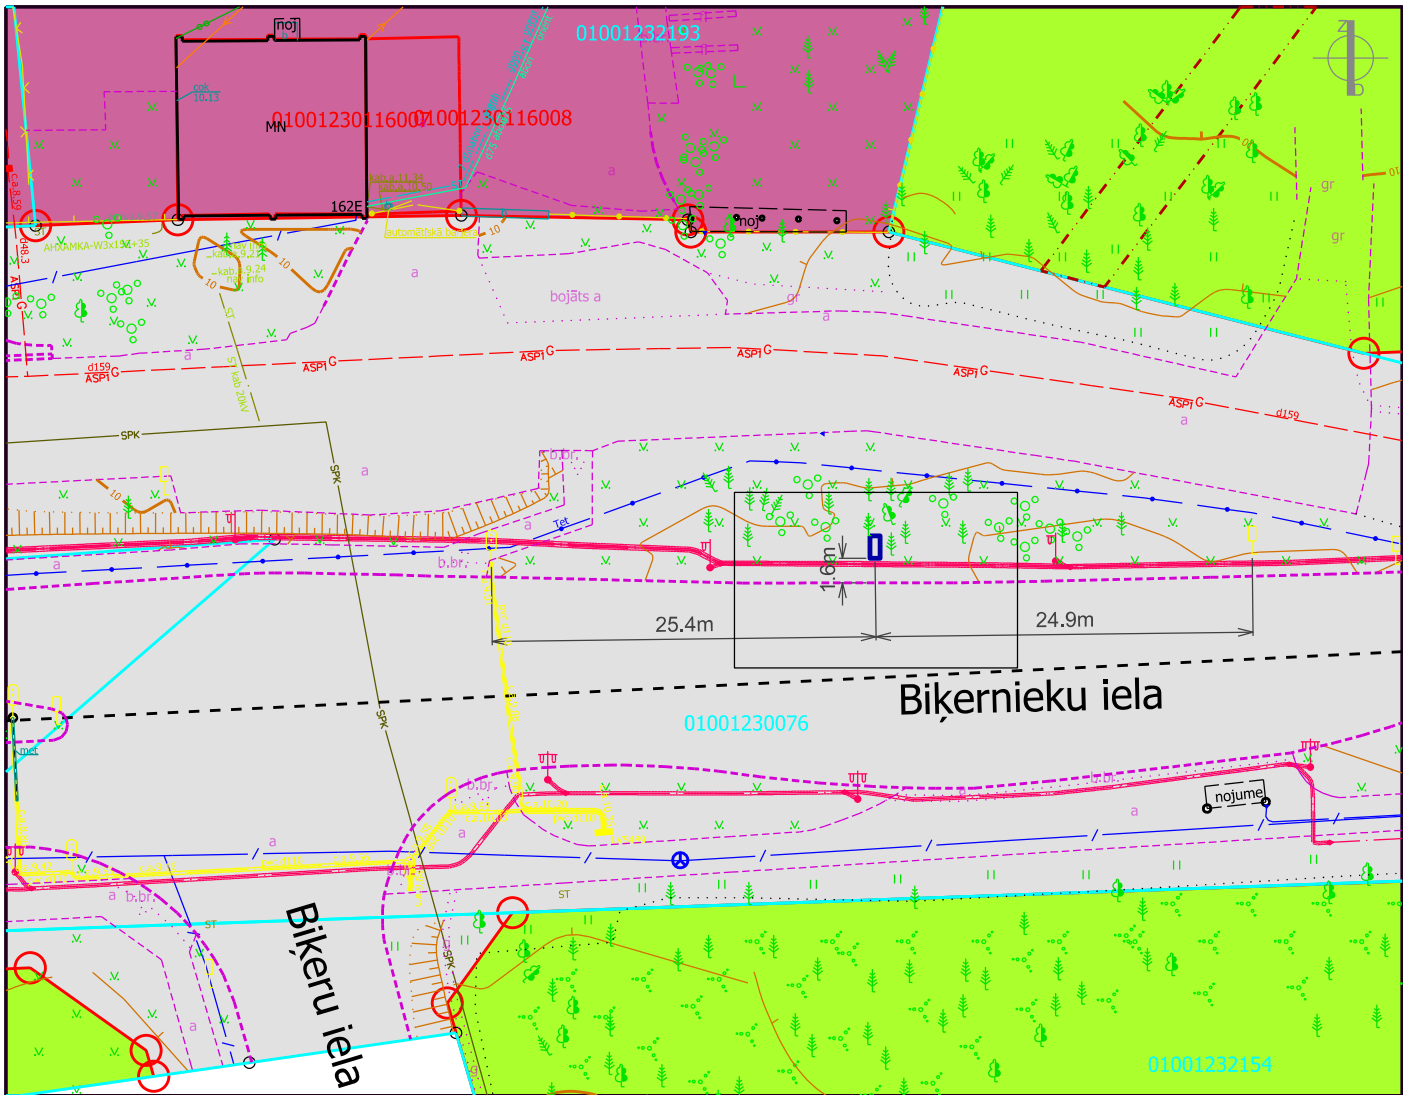


APZĪMĒJUMI:

- Ⓐ  - Nomai paredzēta zemesgabala ar kad.apz. 0100 123 0076 daļa ~2 m² platībā, reklāmas objekta novietošanai, uzturēšanai un apsaimniekošanai. Saskaņā ar Rīgas domes saistošiem noteikumiem Nr. RD-24-272-sn, atrodas 3. zonā.
-  - Sarkanā līnija
-  - NĪVKIS reģistrēto uzmērīto zemesgabalu robežas
-  - NĪVKIS reģistrēto neuzmērīto zemesgabalu robežas
-  Jauktas centra apbūves teritorija (JC)
-  Dabas un apstādījumu teritorija (DA4)
-  Transporta infrastruktūras teritorija (TR)

Datu sagatavošanā izmantota :

- Augstas detalizācijas topogrāfiska informācija (Autors: © Rīgas valstspilsētas pašvaldība, 2003-2025);
- Nekustama īpašuma kadastra informācijas sistēmas dati (Autors: © Valsts zemes dienests, pirmpublicējuma gads 2011-2025);
- Rīgas teritorijas plānojums (Autors: © Rīgas valstspilsētas pašvaldība, 2025)

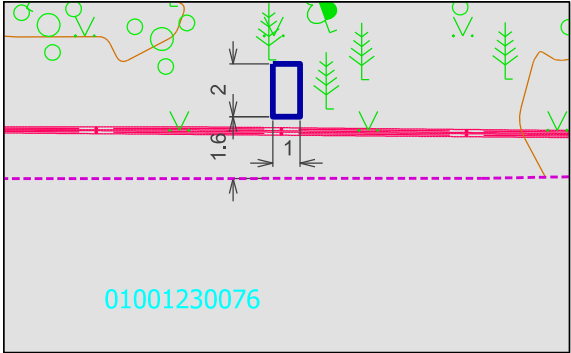

		RĪGAS VALSTSPILSĒTAS PAŠVALDĪBAS ĪPAŠUMA DEPARTAMENTA NEKUSTAMĀ ĪPAŠUMA PĀRVALDE			ZEMESGABALA AR KADASTRA APZĪMĒJUMU 0100 123 0076 SITUĀCIJAS PLĀNS (BĪĶERNIEKU IELA, RĪGA)				SKICE
Rīharda Vāgnera iela 5, Rīga, LV-1050. tālrunis 67026382, fakss 67026313 e-pasts: dnlp@riga.lv, www.rdig.lv									
AMATS	UZVĀRDS	PARAKSTS	DATUMS	GRUPA	GRUNTS	MĒROGS	LAPA NR.		
ZEMES PLĀNOŠANAS NODAĻAS TERITORĀLPLĀNOTĀJA PROJEKTU VADĪTĀJA	A.ROZENTĀLE-BAIŽA			123	0076	1:500	1/2		