


Situācijas plāns

zemes vienībai 0100 093 2080 un daļai no zemes vienības 0100 093 2315
Anniņmuižas iela 2C, Rīga



Robežas zemes vienībai
ar kad. apz. 0100 093 2080, platība 1579 m²

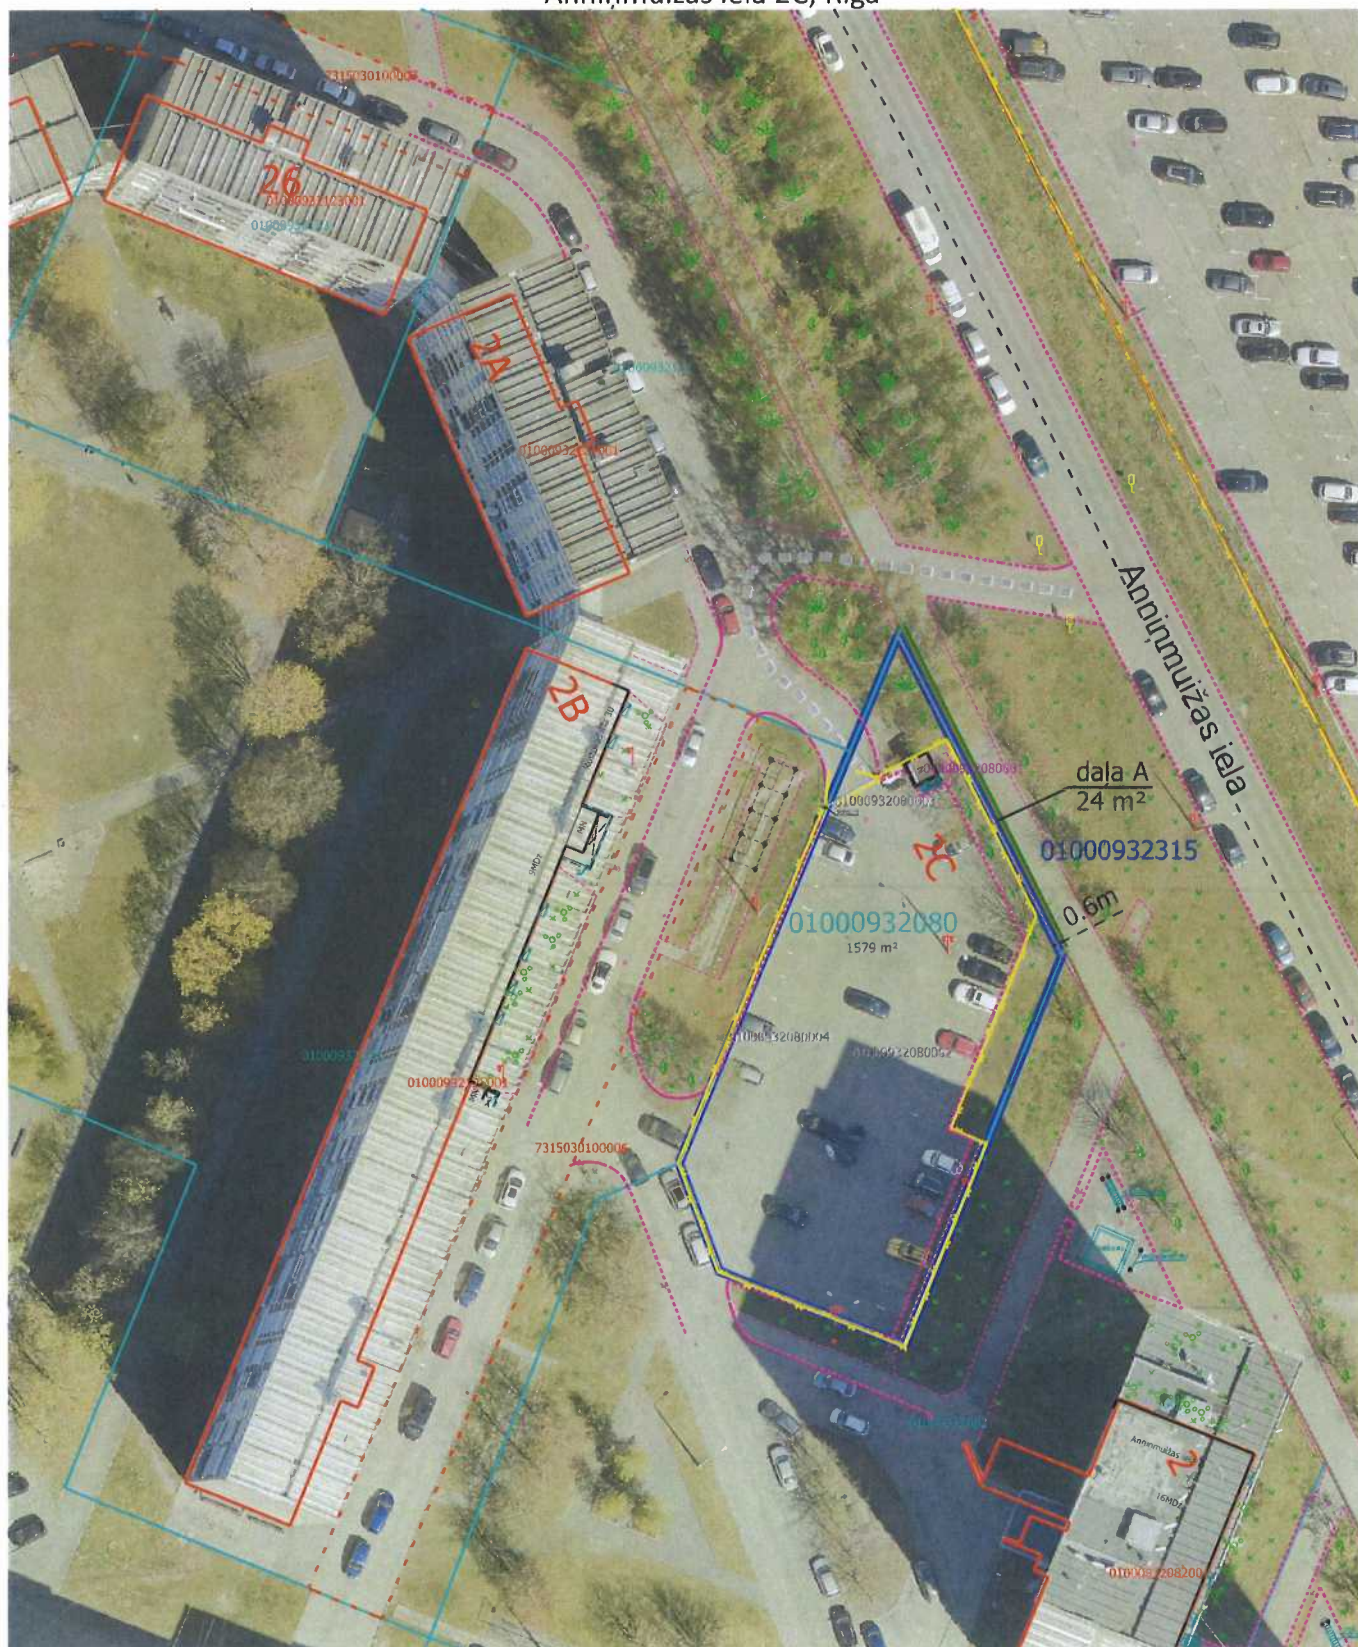

Robežas daļai A no zemes vienības
ar kad. apz. 0100 093 2315, platība ~24 m²,
kas atrodas ārpus sarkanajam līnijam



Sarkana līnija



Kadastrā registrētās uzmērītās zemes vienības robežas



Žogs

Plāna sagatavošanā izmantoti:
Nekustamā īpašuma valsts kadastra informācijas sistēmas dati
(Autors: © Valsts zemes dienests, 2011-2024)
Augstas detalizācijas topogrāfiska informācija M 1:500
(Autors: © Rīgas pilsētas pašvaldība, 2003-2024)
Ortofoto kartē M 1:2000
(Autors: © Latvijas Ģeotelpiskās informācijas aģentūra, 2021)
Sagatavoja RVP Īpašuma departaments 03.01.2025.