


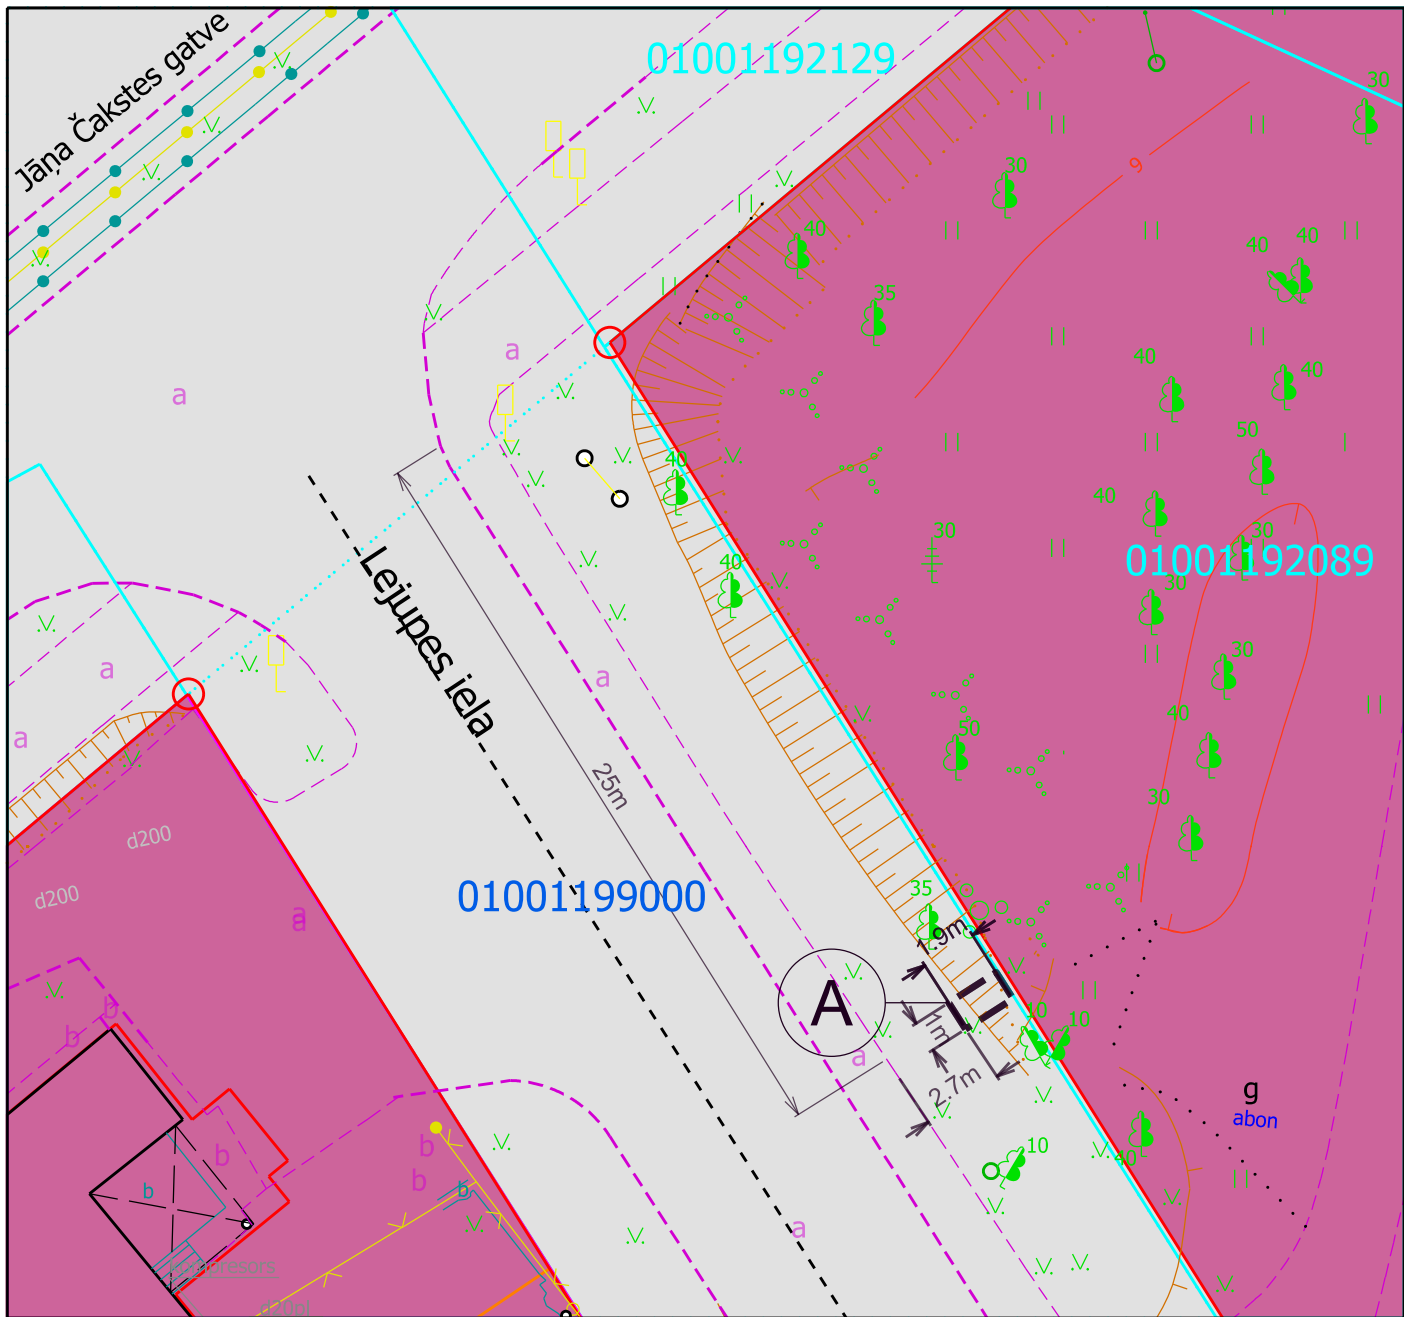

APZĪMĒJUMI

A - Nomai paredzēta zemesgabala ar kad.apz. **0100 119 9000** daļa ~2 m² platībā, pie brauktuves ar atļauto ātrumu līdz 50km/h **Lejupes ielā Rīgā**, reklāmas objektam ar norādes informāciju uz saimnieciskās darbības veikšanas vietu Lejupes ielā 5. Saskaņā ar Rīgas domes saistošiem noteikumiem Nr. RD-24-272-sn, atrodas **4. zonā**.

- Sarkanā līnija
- NĪVKIS reģistrēto uzmērīto zemesgabalu robežas
- NĪVKIS reģistrēto neuzmērīto zemesgabalu robežas
- Transporta infrastruktūras teritorija (TR1)
- Jauktas centra apbūves teritorija (JC2)

Datu sagatavošanā izmantota :
- Augstas detalizācijas topogrāfiskā informācija
(Autors: © Rīgas valstspilsētas pašvaldība, 2003-2025);
- Nekustamā īpašuma kadastra informācijas sistēmas dati
(Autors: © Valsts zemes dienests, pirmpublicējuma gads 2011-2024);
- Rīgas teritorijas plānojums (Autors: © Rīgas valstspilsētas pašvaldība, 2025)

Saimnieciskās darbības veikšanas vieta



RĪGAS VALSTSPILSĒTAS PAŠVALDĪBAS ĪPAŠUMA DEPARTAMENTS
NEKUSTAMĀ ĪPAŠUMA PĀRVALDE

Rīharda Vāgnera iela 5, Rīga, LV-1050,
tālrunis 67026382, fakss 67026313 e-pasts: dnrp@rīga.lv, www.rcid.lv

NOMAI PAREDZĒTA ZEMESGABALA DAĻA
LEJUPES IELĀ PIE JĀŅA ČAKSTES GATVES, RĪGĀ
AR KADAstra APZĪMĒJUMU 0100 119 9000
SITUĀCIJAS PLĀNS

SKICE

AMATS	UZVārds	PARAKSTS	DATUMS	GRUPA	GRUNTS	MĒROGS	LAPA NR.
ZEMES PLĀNOŠANAS NODAĻAS PROJEKTU VADĪTĀJS	A.ROZENTĀLE-BAIŽA		31.03.2025.	119	9000	1:250	1/2