
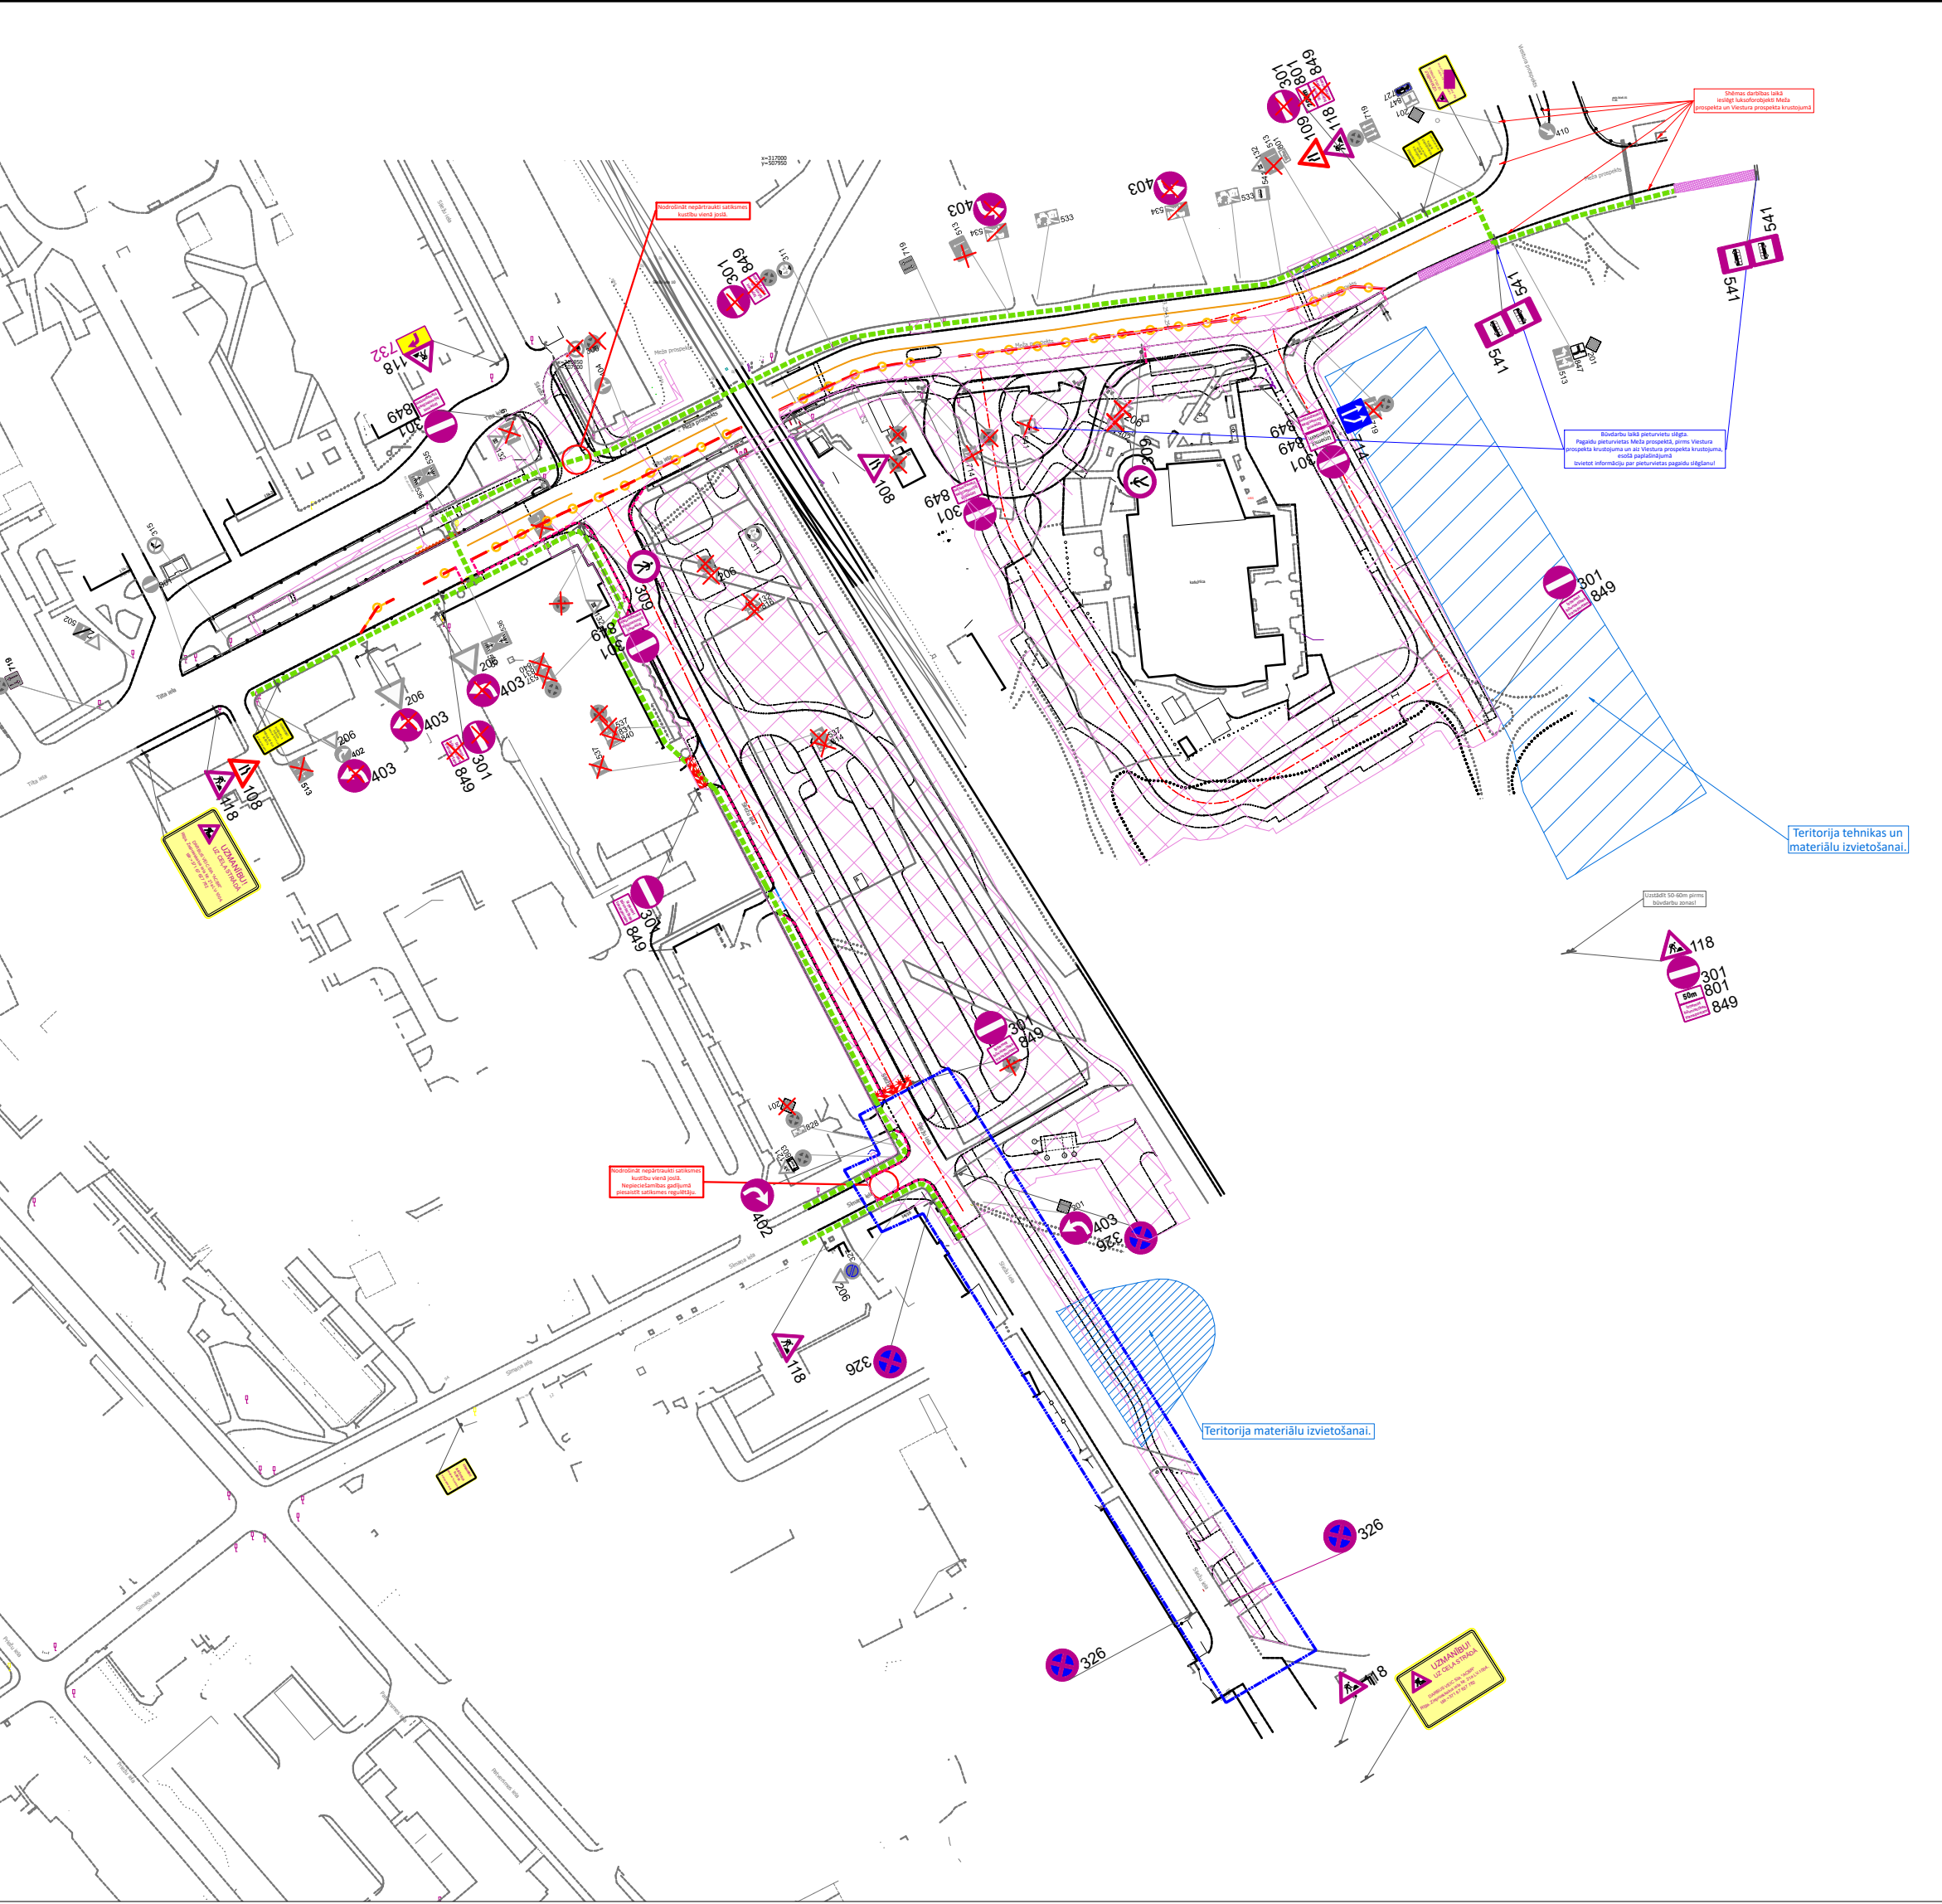


Izmaiņas informatīvo plakātu un apbraucamo ceļu izvietojumā

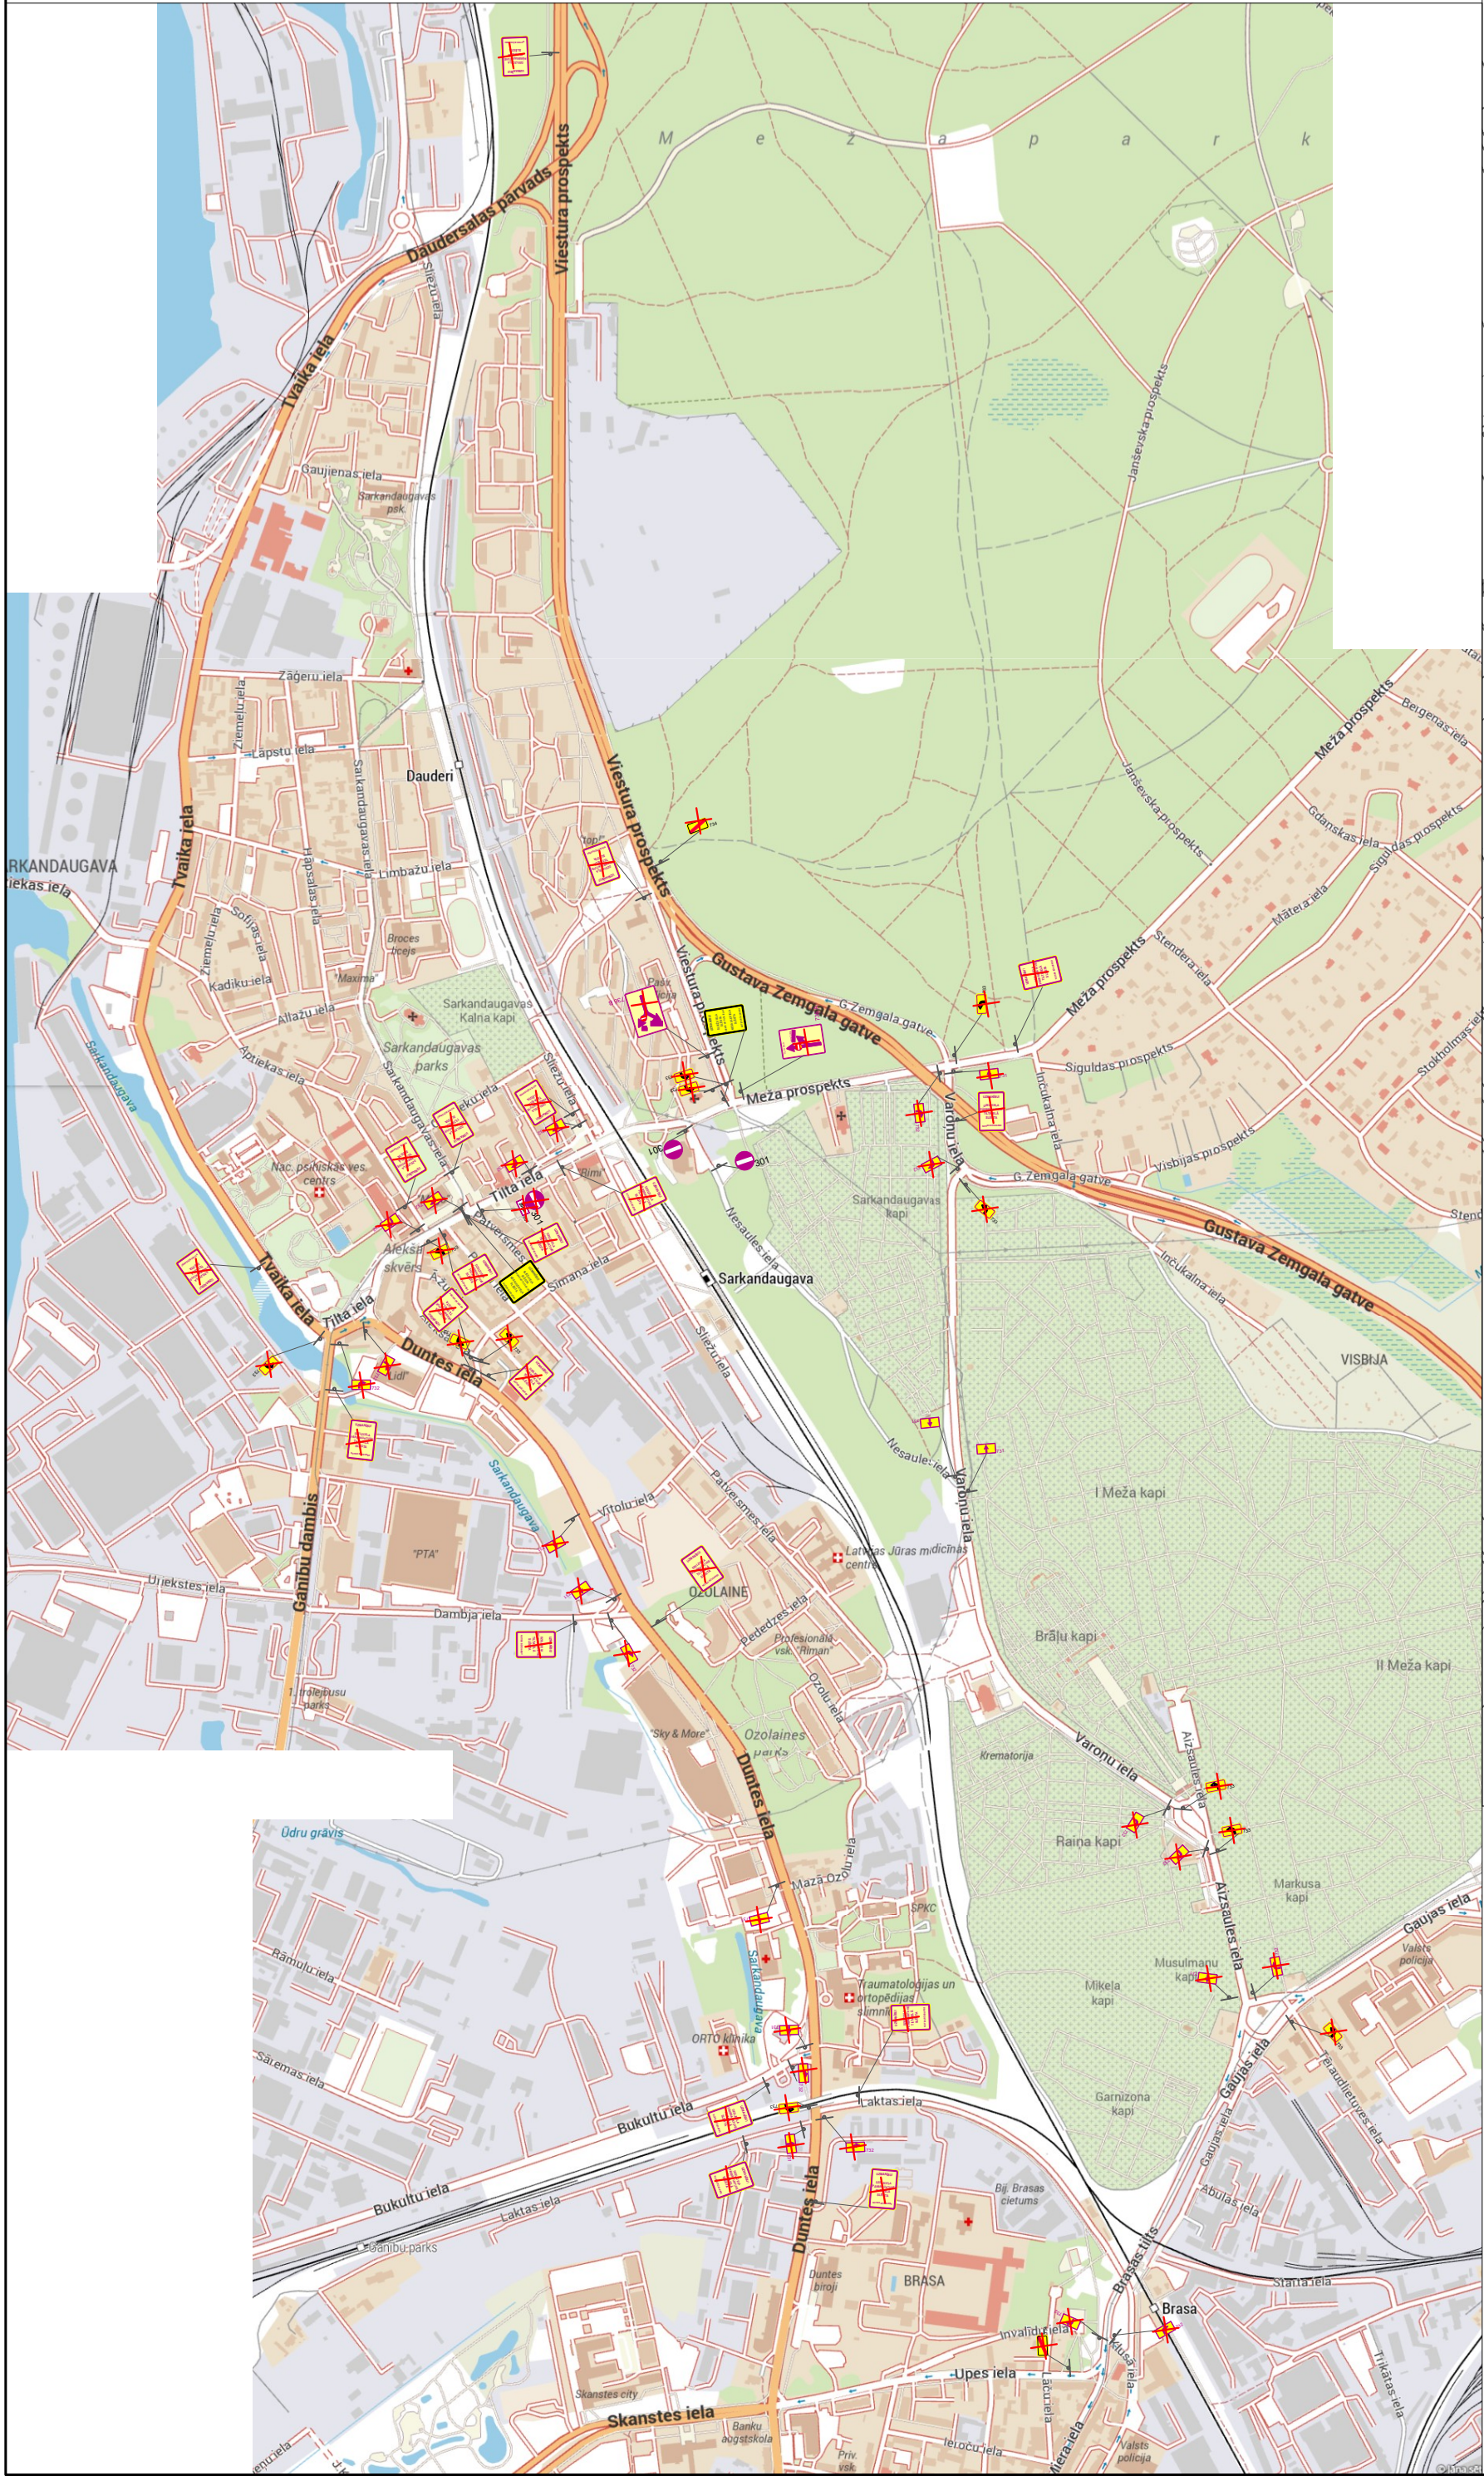

- APZĪMĒJUMI
- 201 - Esoša ceļa zīme
 - 201 - Esoša aizkļājama ceļa zīme
 - 201 - Pagaidu ceļa horizontāli apzīmējumi
 - 319 - Uztādāma remontdarbu ceļa zīme
 - 319 - Iepriekš uztādīta remontdarbu ceļa zīme
 - Būvdarbu zona
 - Gājēju barjera
 - Vadstatņi
 - Pagaidu segums
 - Drošs gājēju ceļš

Saskaņots:
RP SIA "Rīgas satiksme"
ar nosacījumiem:
Diennakti pirms darbu uzsākšanas informēt vecāko Centrāldispečeri pa tālr.: 80000008. Darbu veikšanu organizēt, neslēdzot sabiedriskā transporta satiksmi un neraucējot sabiedriskajam transportam.
Nodrošināt braukšanas joslas sabiedriskajam transportam un atbilstošus pagrieziena rādītājus.
Nenovietot tehniku ārpus darbu zonas.
RP SIA "Rīgas Satiksme"
Mārtiņš Plataiskals
parakstīts elektroniski
vecākais inženierkomunikāciju
Piesaistes inženieris 26.06.2025.

Shēma ir Darbu veikšanas
atļaujas neapņemamā sastāvdaļa
Saskaņots ar Rīgas satiksmes
Kadru departamentu
Nr. 421
Rīgas satiksmes pārvalde
Darbu organizācija un vadība
Darbu organizācija un vadība
Darbu organizācija un vadība
Darbu organizācija un vadība
26-06-2025


Pielikums
Rīgas valstspilsētas pašvaldības Ārtelpas un mobilitātes departamenta
direktora p.i. rīkojumam
"Par satiksmi Sliežu ielā un Nesaules ielā"

- NOSACĪJUMI
- Darba vietu aprīkot atbilstoši LVS 77-2 un MK noteikumiem Nr.421
 - Nodrošināt vietējo un operatīvo satiksmi.
 - Darbu veicējam jāveic pasākumi gājēju drošībai un vides pieejamībai darbu zonā.
 - Darbu veicējam ir tiesības regulēt satiksmi darbu veikšanas laikā, ja rodas neparedzēti apstākļi, kurus ar darba vietas aprīkojuma shēmā esošajiem tehniskajiem līdzekļiem nav iespējams nekavējoties novērst (MK not. Nr.421 punkts 20)
 - Nodrošināt minimālo joslas platumu sabiedriskā transporta kustībai 3.25m
 - Nodrošināt gājēju ceļa brīvību 1.50m
 - Nodrošināt gājēju piekļuvi namīpašumiem
 - Nodrošināt drošu piekļuvi sabiedriskā transporta pieturvietām
 - Norobežojošās barjeras darbu veicējs uzstāda, ja nepieciešams norobežot ietvi no darba vietas, kas ierīkota uz brauktuves. (MK not. Nr. 421 punkts 79.1.3). Starp uzstādītajām barjerām drīkst novietot signāllentes, attālumam starp lentes stiprinājumiem nepārsniedzot 4,0m.(MK not. Nr. 421 punkts 70.3)

- Darbus veic SIA "ACBR"
- Atbildīgais par satiksmes drošību - Mārtiņš Cepurnieks

BIS lietas numurs:
BIS-BL-771028-105882

Satiksmes organizācijas izmaiņas Viespura prospektā

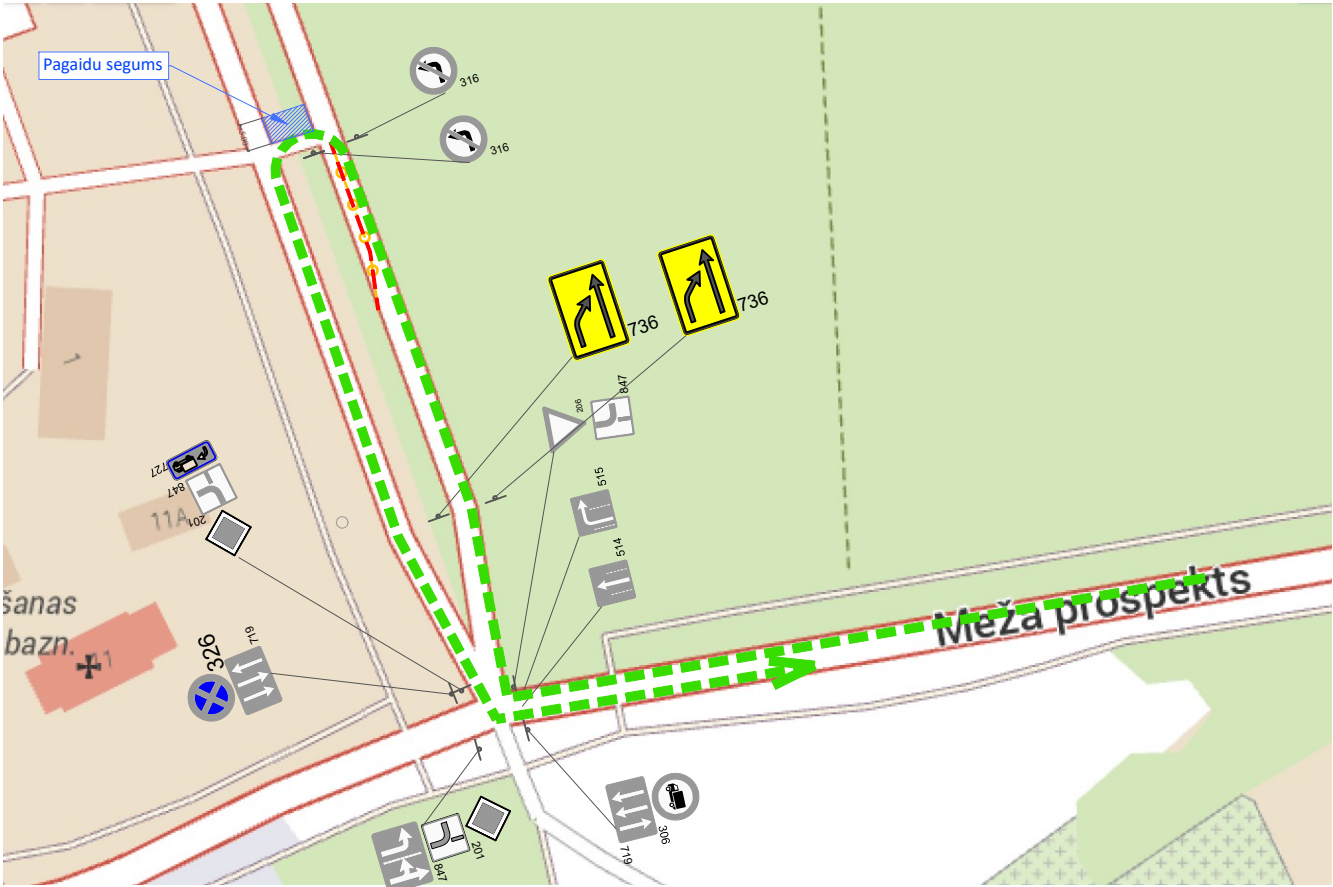

Shēma Nr. 4 Lapa 1/1	IZPILDĪTĀJS: SIA "ACBR" Ziepniekkalna iela 21a, Rīga, LV-1004 Tālrunis: 67627782 E-pasts: info@acbr.lv			PASŪTĪTĀJS: Rīgas valstspilsētas pašvaldība Rātslaukums 1, Rīga, LV-1050
	Uzvārds	Paraksts	Datums	
Būvdarbu vadītājs	M.Cepurnieks			OBJEKTS: Pilsētas sabiedriskā transporta savienojuma punkta izbūve dzelzceļa stacijā "Sarkandaugava"
Izstrādāja	I.Mežale			
Saskaņoja				RASĒJUMS: Satiksmes organizācijas shēma
Pasūtītājs				