



Pielikums
Rīgas valstspilsētas pašvaldības Ārtpas
un mobilitātes departamenta direktora p.i.
rīkojumam
"Par satiksmi Dzirciema ielā un
Vaidelotes ielā"

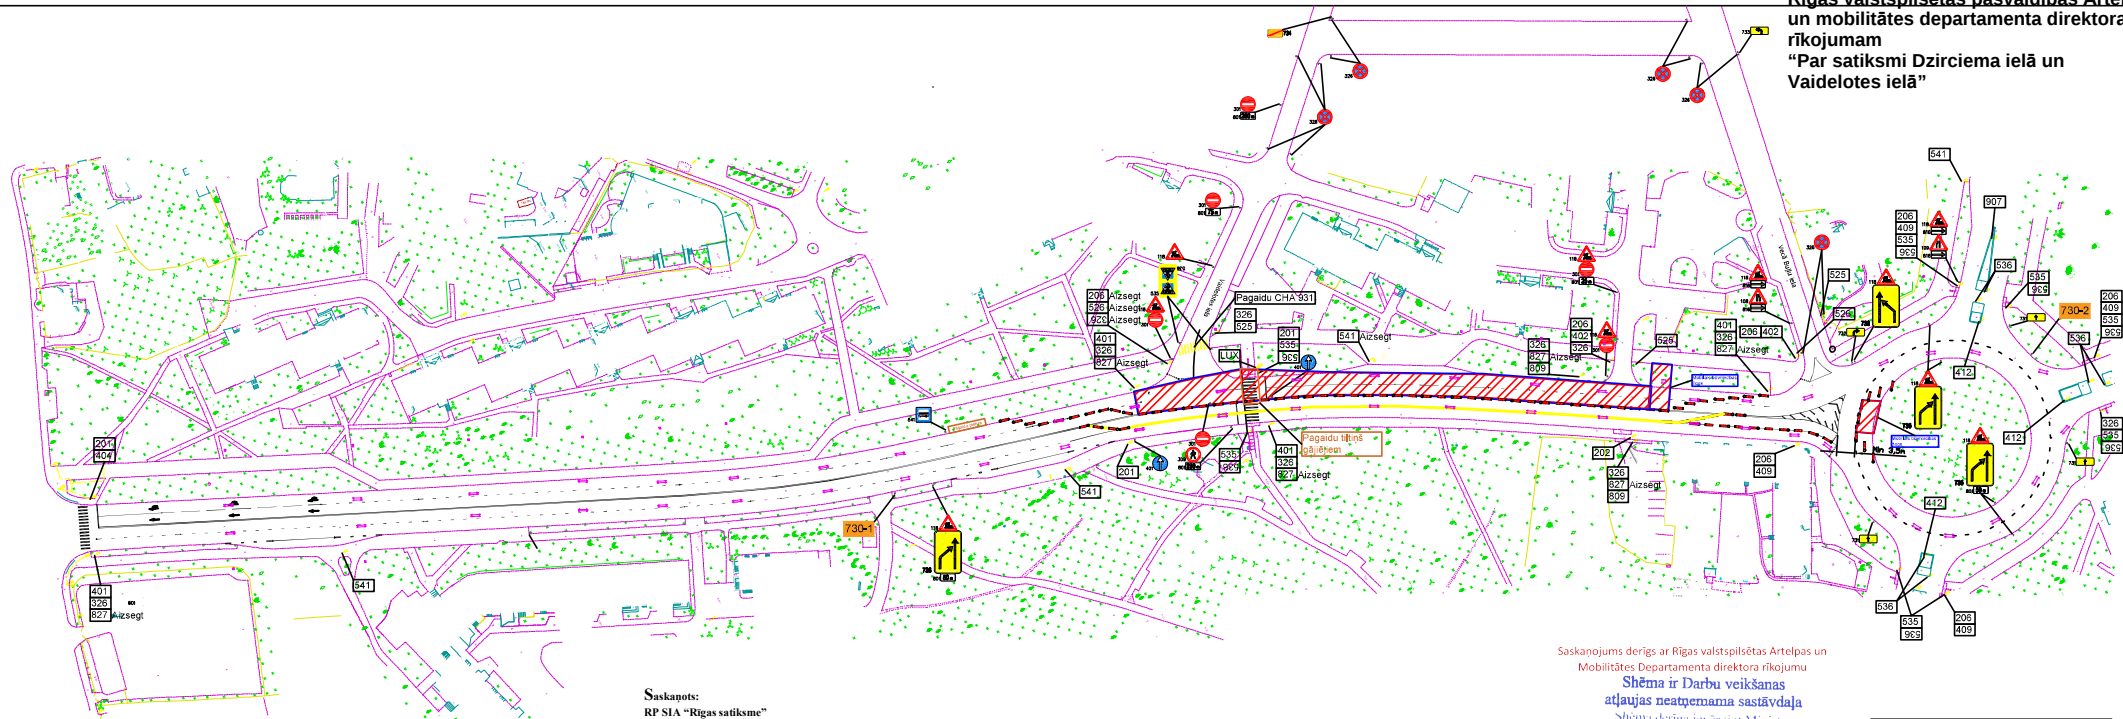

Saskaņots:
RP SIA "Rīgas satiksme"

ar nosaukumiem:
Diennakti pirms darbu uzsākšanas informēt vecāko Centrālinspektori par tālruni: 80000008;
Darbus paredzēt pēc trolejbusu kontakttīklu pārveides noslēgt vienošanos par to.
Darbu veikšanu organizēt, nodrošināt sabiedriskā Transporta satiksmi.
3 darba dienas pirms rakšanas darbu uzsākšanas saņemt atļauju darbu veikšanai;
RP SIA "Rīgas satiksme" elektrokabeļu aizsargoslā, pieprasot saskaņošanu ar rīgassatiksm.lv;
diennakti pirms darbu uzsākšanas RP SIA "Rīgas satiksme" elektrokabeļu aizsargoslā
informēt RP SIA "Rīgas satiksme" pārstāvi.
Veicot darbus pieturvietu zonā, paredzēt sabiedriskā transporta pieturvietu pārcelšanu, pārcelamās pieturas garums 40m.
2 darba dienas pirms pieturvietas pārcelšanas informēt RP SIA "Rīgas satiksme" pārstāvi par tālruni: 26336602;
3 stundas pirms pamatpieturvietas atkāšanas informēt vecāko centrālinspektori par tālruni: 80000008 un RP SIA "Rīgas satiksme" pārstāvi pa
tālruni: 26336602;
uz darbu veikšanas laiku aizklāt esošo pieturvietas zīmi;
esošajās pieturvietās izvietot informāciju par pieturvietas pārcelšanu (virzieni, attālums);
pagaidu pieturvietās izvietot pagaidu kustības sarakstus;
nodrošināt drošu trolejbusu kustību izmantojot kontakttīklus
ievērojot elektrottransporta kontakttīkla konstrukciju aizsardzības zonu: 0,5m no balsta pamata malas, 1,0m no kontaktvada un atsaides
līnijas ass uz katru pusi;
Inženierfīklu un iekārtu stiprināšanu pie kontakttīkla balstiem nav pieļaujama; Būvdarbu laikā nodrošināt piekļuvi RP SIA "Rīgas
satiksme" elektrottransporta kontakttīklu konstrukciju apkopei un remontam;
Avārijas gadījumā nekavējoties jānodrošina RP SIA "Rīgas satiksme" speciālistiem
piekļuvi ar autotransporthu bojājumu vietai.
RP SIA "Rīgas satiksme"
Paraksts elektroniski
Mārtiņš Plataiskals
vecākais inženierkomunikāciju
iesaistes inženieris

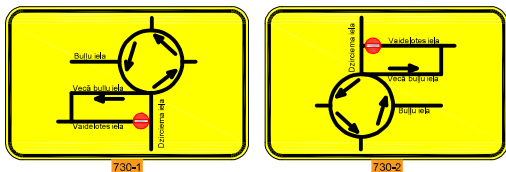

Saskaņojums derīgs ar Rīgas valstspilsētas Ārtpas un
Mobilitātes departamenta direktora rīkojumu

**Shēma ir Darbu veikšanas
atļaujas neatņemama sastāvdaļa**
Shēma derīga ievērojot Ministru
kabineta 02.10.2001. noteikumus
Nr. 421

Rīgas valstspilsētas pašvaldības
Ārtpas un mobilitātes departamenta
Satiksmes organizācijas un kustības
drošības nodaļas satiksmes organizācijas
speciālists

Šķērsnorobežojums - barjera vai vienpusīgie
vadstātni, maks. 2m attālumā cits no cita,
slīpumā 1:3 (1:2) pret brauktuves malu,
Vismaz 3 vienpusīgas signāļgunis.

Garennorobežojums - divpusīgie vadstātni
maks. 10m attālumā cits no cita, slīpumā 1:3
(1:2) pret brauktuves malu.
Ieteicama divpusīga signāļgunis uz katra otrā
vadstātņa.

Ietves garennorobežojums - palīgbarjera.

Šķērsnorobežojums - vienpusīgie vadstātni,
maks. 2m attālumā cits no cita, slīpumā 1:3
(1:2) pret brauktuves malu.
Vienpusīga signāļgunis uz katra vadstātņa vai
barjera ar 3 vienpusīgām signāļgunīm virs tās.

Kontakttīkli

Vertikālie apzīmējumi

Gājēju barjera

Pagaidu CHA Nr. 943

118 Uztādāmās ceļa zīmes

Remonta zona

201 Esošās zīmes

Piezīmes:

- Būvdarbu vietas aprikojums izmantojams visu būvdarbu veikšanas laiku t.sk. pēc darba laika beigām un brīvdienās.
- Aprikojumu izvietot atbilstoši MK noteikumu Nr. 421 "Noteikumi par darba vietu aprikošanu uz ceļiem" prasībām.
- Ceļa zīmes izgatavot un uzstādīt atbilstoši standartam LVS77 "Ceļa zīmes" prasībām.
- Nodrošināt piebraukšanas iespējas iedzīvotājiem, operatīvajam transportam un atkritumu izveļēm.
- Nodrošināt drošu gājēju kustību, būvbedres norobežot ar signāllentām un palīgbarjerām. Pārrokot gājēju ietves, nodrošināt gājēju tiltiņu ne mazāk kā 1,5m platu.
- Shēmas uzstādīšanas un demontāžas laikus fiksēt būvdarbu žurnālā.
- Ceļa zīmes Nr. 118 uzstādīt 50-60m pirms būvdarbu zonas sākuma. Ceļa zīmes nr. 118+814/815/816 uzstādīt 20-25 m pirms krustojuma.

OBJEKTS	Siltumtīklu pārbūve Dzirciemā ielā posmā no Slokas ielas līdz Buļļu ielai
BŪVDARBU VEIKŠANAS LAIKS	15.06.2025 - 15.07.2025
BŪVUZŅĒMĒJS	SIA "WESEMANN" Reģ.Nr. 40003140237 Rīga, Elizabetes iela 75, LV-1050
ATBILDĪGAIS DARBU VADĪTĀJS	Kārlis Ķergalvis tālr. 29483281
RASĒJUMS	Satiksmes organizācijas shēma NR.2
IZSTRĀDĀJA	SIA "Baltic Trailer Service", tālr. 27755501