


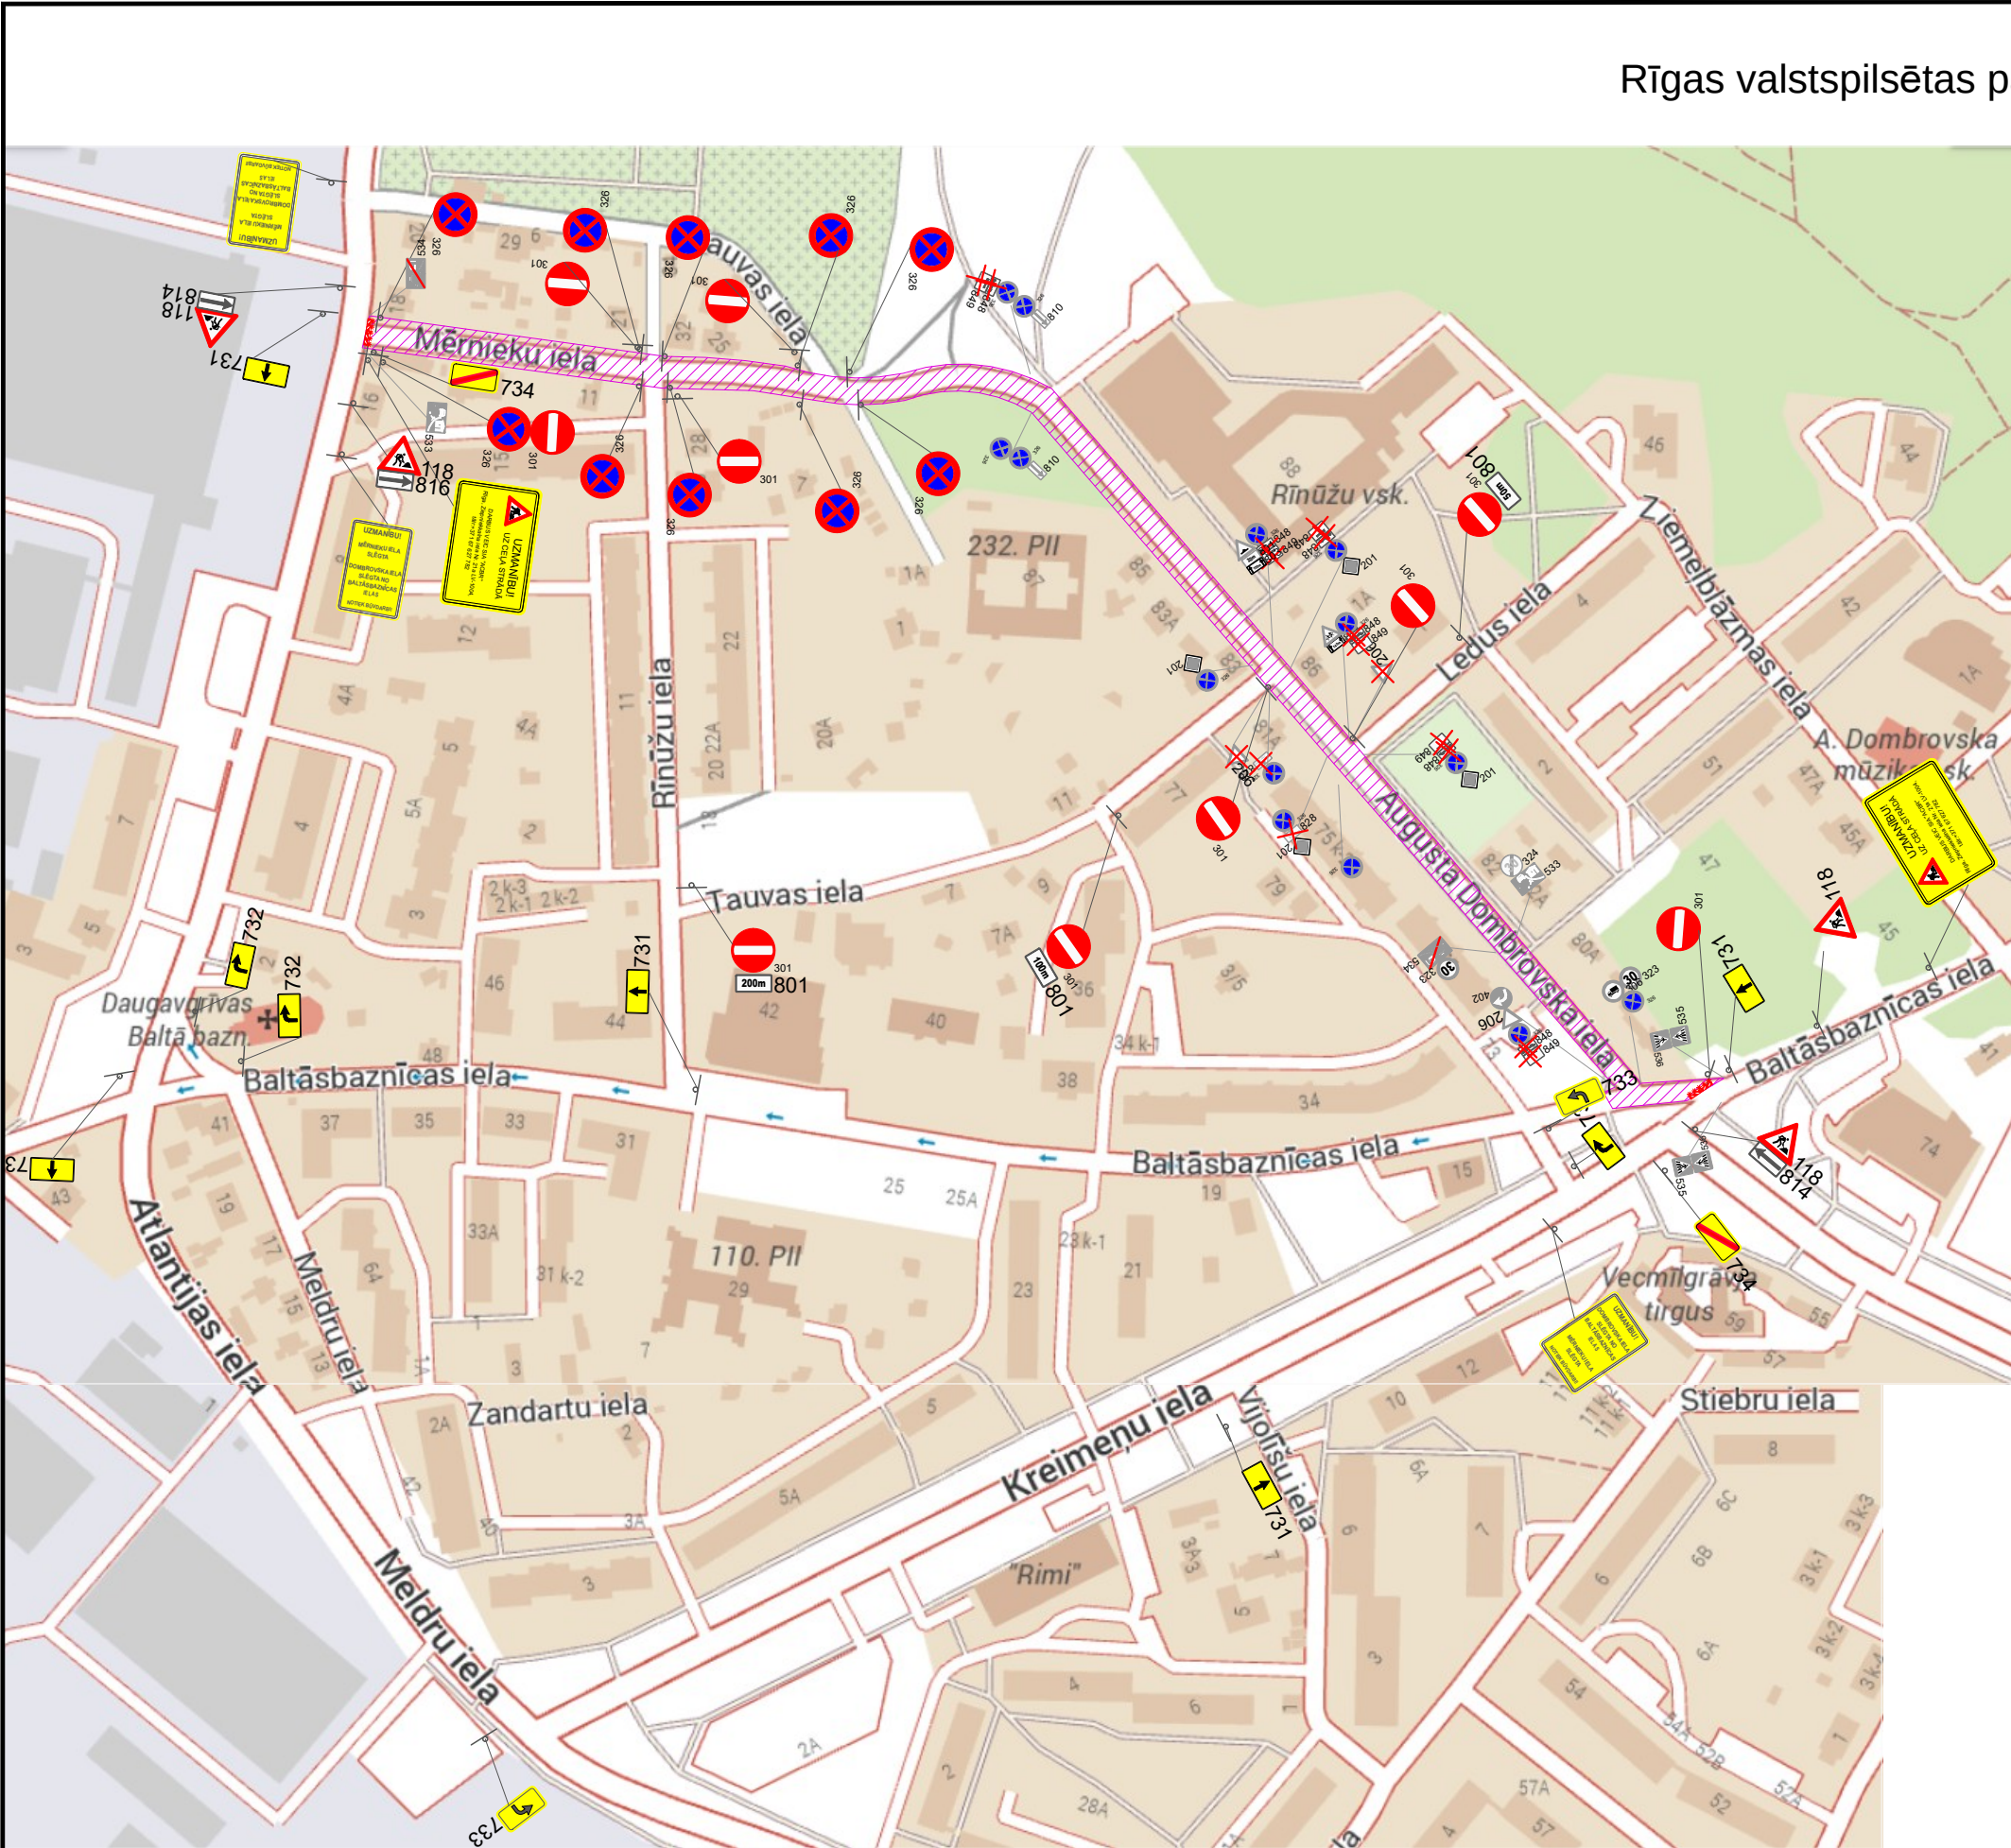


Rīgas valstspilsētas pašvaldības Ārtpas un mobilitātes departamenta direktora p.i. rīkojumam

Saskaņots: RP SIA “Rīgas Satiksme” ar nosacījumiem:

“Par satiksmi Augustas Dombrovskas ielā un Mērnīku ielā”

Nenovietot tehniku ārpus darbu zonas.
SIA “Rīgas Satiksme”
Mārtiņš Plataiskalns
parakstīts elektroniski
vecākais inženierkomunikāciju
piesaistes inženieris
10.06.2025.

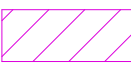-  - Esoša ceļa zīme
-  - Esoša aizklājama ceļa zīme
-  - Uzstādīta remontdarbu ceļa zīme
-  - Būvdarbu zona

Saskaņojums derīgs ar Rīgas valstspilsētas Ārtpas un
Mobilitātes Departamenta direktora rīkojumu

Shēma ir Darbu veikšanas
atļaujas neatņemama sastāvdaļa
Shēma derīga ievērojot Ministru
kabineta 02.10.2001. noteikumus
Nr. 421

Rīgas valstspilsētas pašvaldības
Ārtpas un mobilitātes departamenta
Satiksmes organizācijas un kustības
drošības nodaļas satiksmes organizācijas
speciālists


9 -06- 2025

NOSACĪJUMI

- Darba vietu aprīkot atbilstoši LVS 77-2 un MK noteikumiem Nr.421
- Nodrošināt vietējo un operatīvo satiksmi.
- Darbu veicējam jāveic pasākumi gājēju drošībai un vides pieejamībai darbu zonā.
- Darbu veicējam ir tiesības regulēt satiksmi darbu veikšanas laikā, ja rodas neparedzēti apstākļi, kurus ar darba vietas aprīkojuma shēmā esošajiem tehniskajiem līdzekļiem nav iespējams nekavējoties novērst (MK not. Nr.421 punkts 20)
- Nodrošināt gājēju ceļa brīvtempu 1.50m
- Nodrošināt gājēju piekļuvi namīpašumiem
- Norobežojošās barjeras darbu veicējs uzstāda, ja nepieciešams norobežot ietvi no darba vietas, kas ierīkota uz brauktuves. (MK not. Nr. 421 punkts 79.1.3). Starp uzstādītajām barjerām drīkst noviklēt signāllentes, attālumam starp lentes stiprinājumiem nepārsniedzot 4,0m.(MK not. Nr. 421 punkts 70.3)
- Plānotais shēmas darbības laiks - saskaņā ar kalendāro būvdarbu grafiku
- Asfaltbetona frēzēšana, asfaltbetona ieklāšana
- Darbus veic SIA "ACBR"
- Atbildīgais būvdarbu vadītājs Dāvis Serdāns
- Atbildīgais par satiksmes organizāciju Gatis Klasiņš
- Shēmu paredzēts uzstādīt objektā sākotnēji, frēzēšanas darbu veikšanai un aizklāt, veicot apmaļu izbūves darbus un komunikāciju aku remontdarbus. Veicot asfaltēšanas darbus, shēma tiek uzstādīta (atsegta) atkārtoti

Shēma Nr. 1	IZPILDĪTĀJS:			PASŪTĪTĀJS:
	SIA "ACBR" Ziepniekkalna iela 21a, Rīga, LV-1004 Tālrunis: 67627782 E-pasts: acb@acb.lv			
Lapa 1/1				Rīgas valstspilsētas pašvaldības Ārtelpas un mobilitātes departaments Gertrūdes iela 36, Rīga, LV-1011 Tālrunis: 67012701 E-pasts: amd@riga.lv
	Uzvārds	Paraksts	Datums	OBJEKTS: Augusta Dombrovskas ielas posma no Baltās baznīcas ielas līdz Mērnīku ielai un Mērnīku ielas seguma atjaunošana
Būvdarbu vadītājs	G.Klasiņš			
Izstrādāja	I.Mežale			RASĒJUMS: Satiksmes organizācijas pamatshēma
Pasūtītājs				