


Ceļu satiksmes tehnisko līdzekļu izvietojuma shēma

Darbuizņēmējs, atbildīga persona:

SIA CBF "L-KO"

Darba izpildes laiks:

☎ 29412481

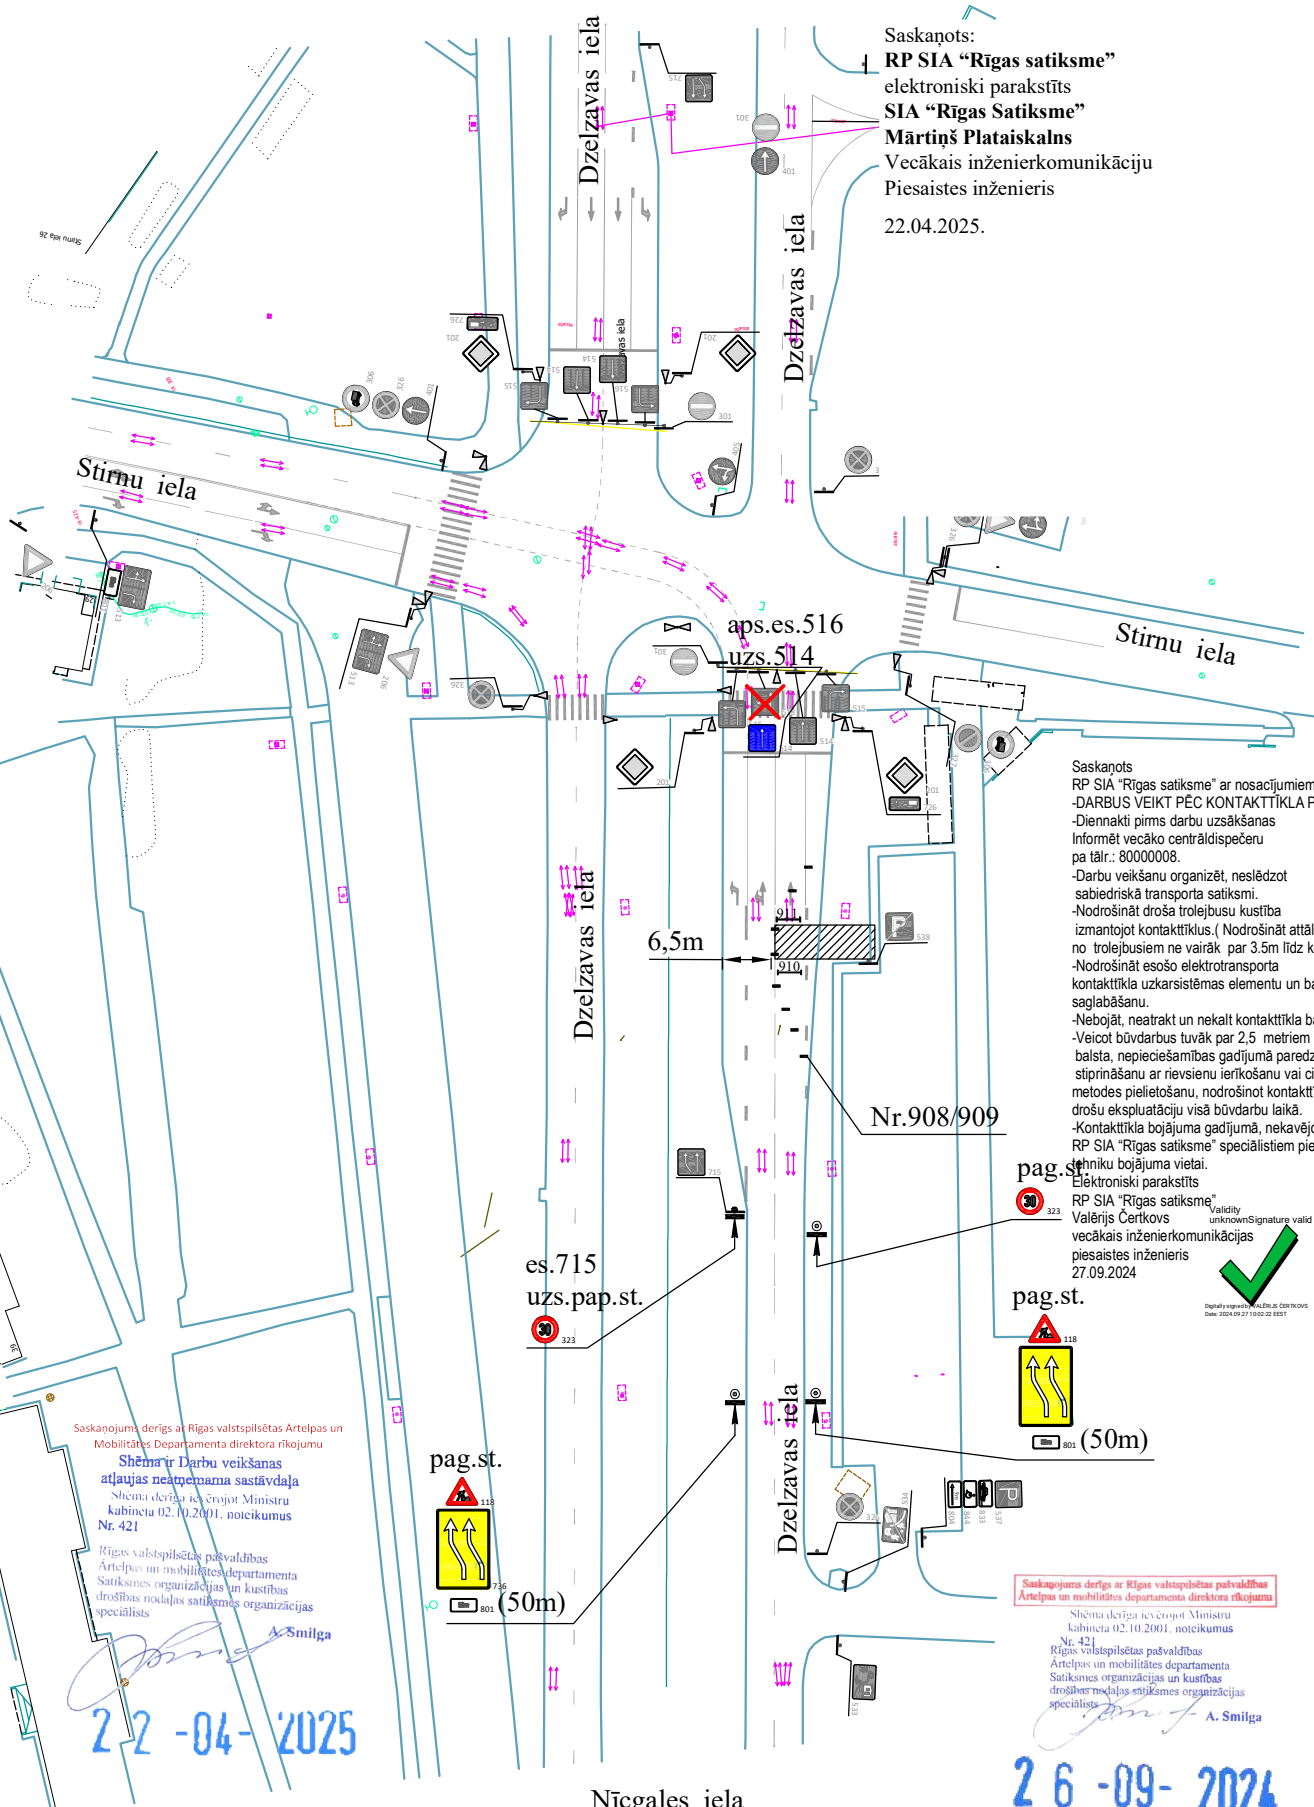

Saskaņojuma derīgs ar Rīgas valstspilsētas Ārtpas un
Mobilitātes Departamenta direktora rīkojumu

Shēma ir Darbu veikšanas
atļaujas neatņemama sastāvdaļa
Shēma derīga ieviešot Ministru
kabineta 02.10.2001. noteikumus
Nr. 421

Rīgas valstspilsētas pašvaldības
Ārtpas un mobilitātes departamenta
Satiksmes organizācijas un kustības
drošības nodaļas satiksmes organizācijas
speciālists

A. Smilga

22-04-2025

Nicgales iela

26-09-2024