



Ceļu satiksmes tehnisko līdzekļu izvietojuma shēma "Par satiksmi Lāčplēša ielā"

Darbuzņēmējs, atbildīgā persona: SIA CBF "L-KO"

Darba izpildes laiks: 29269877

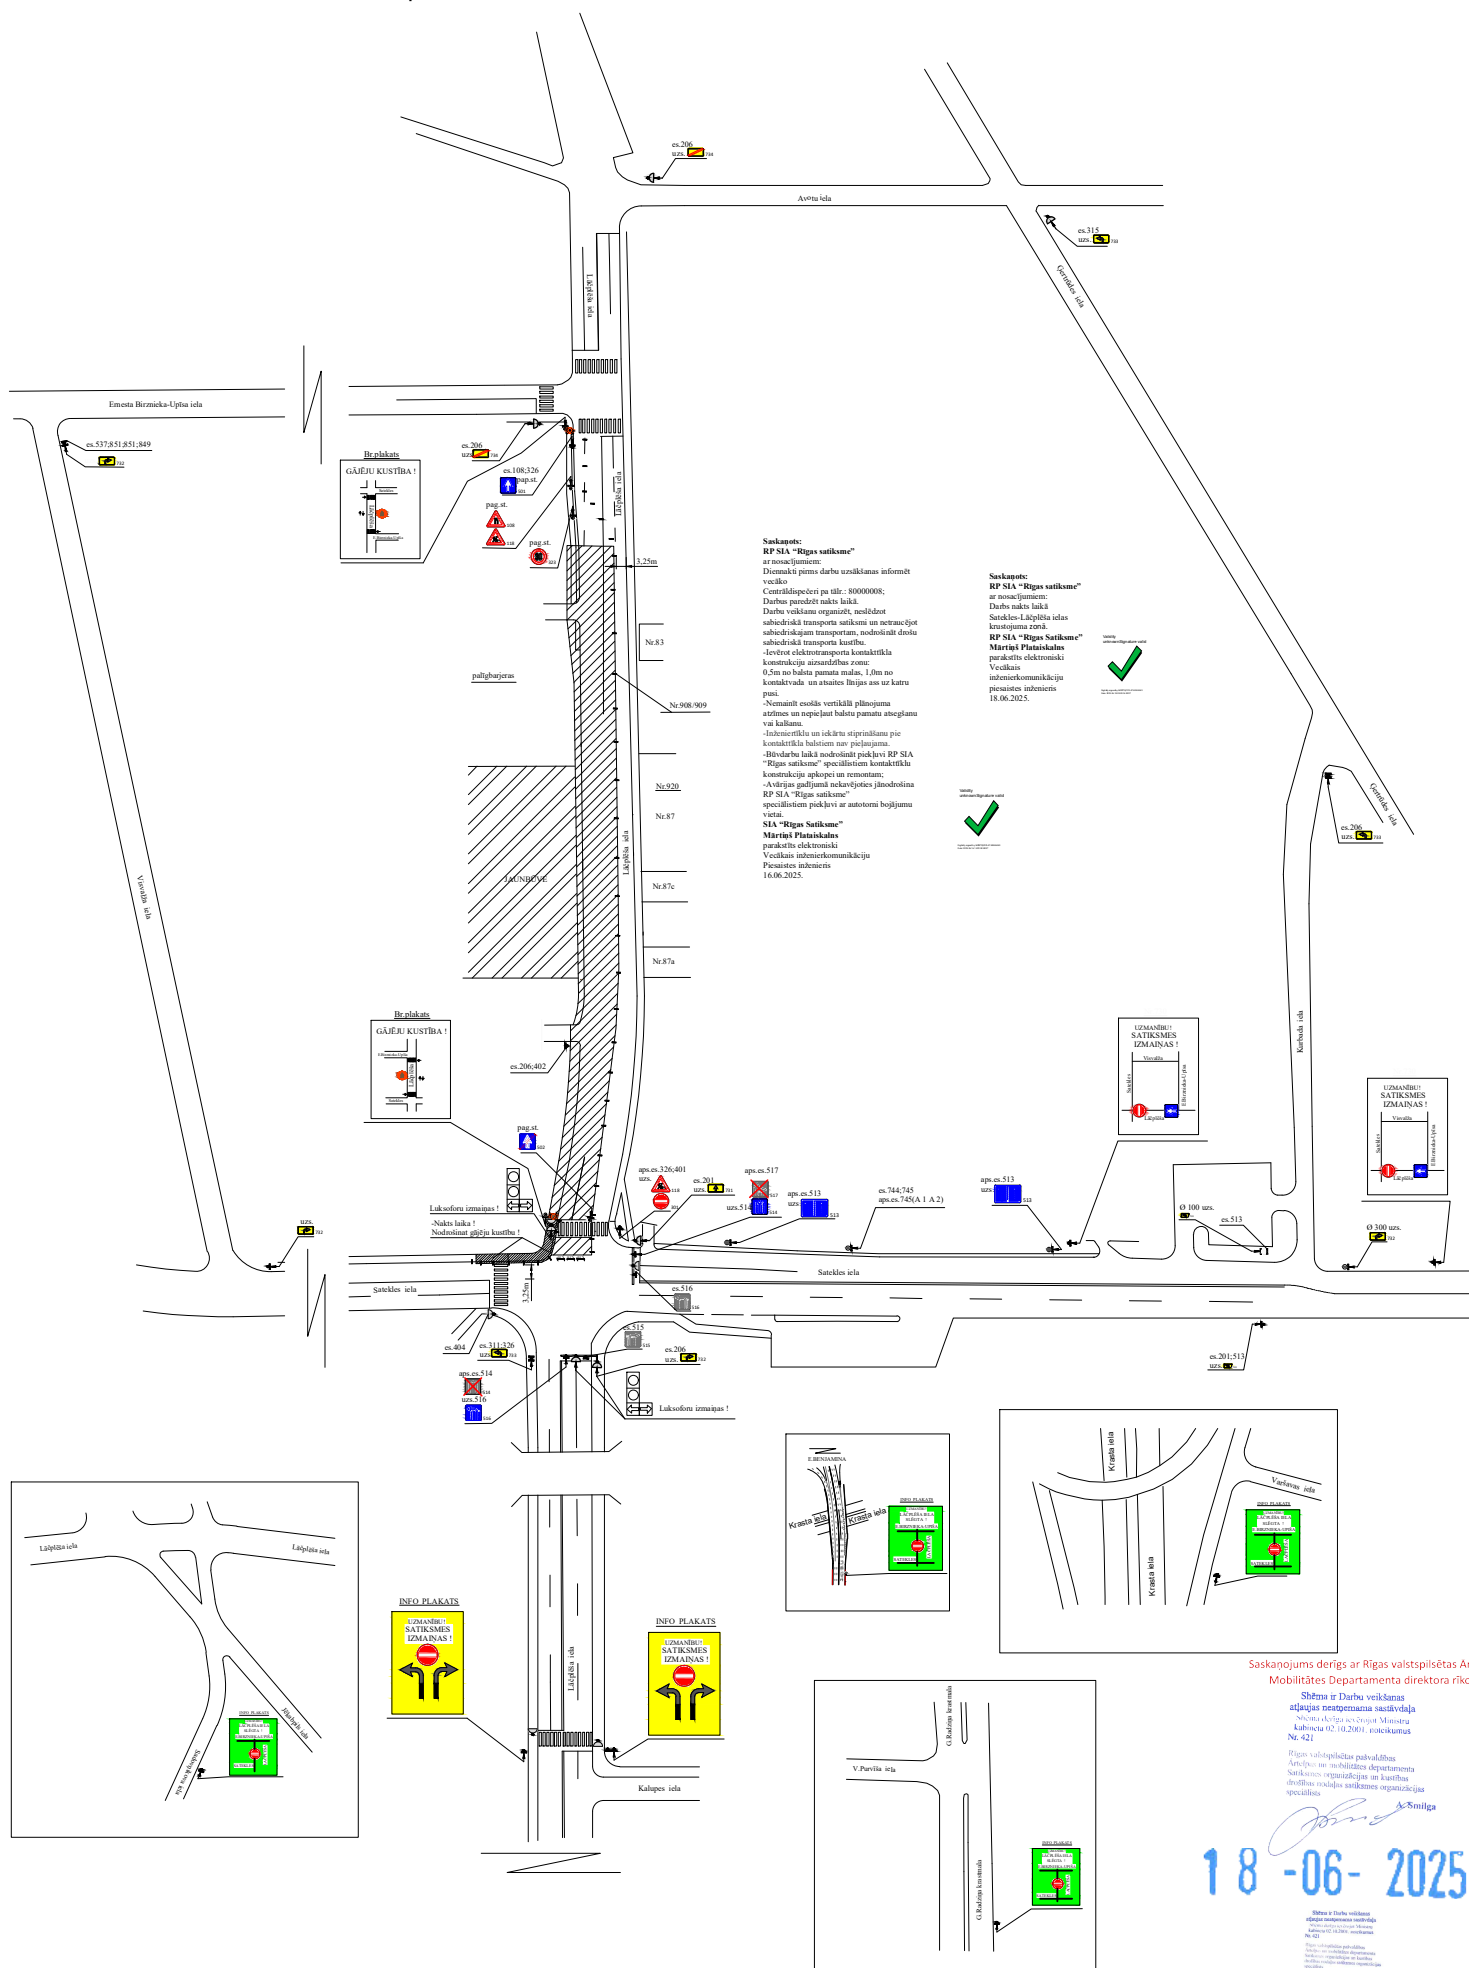

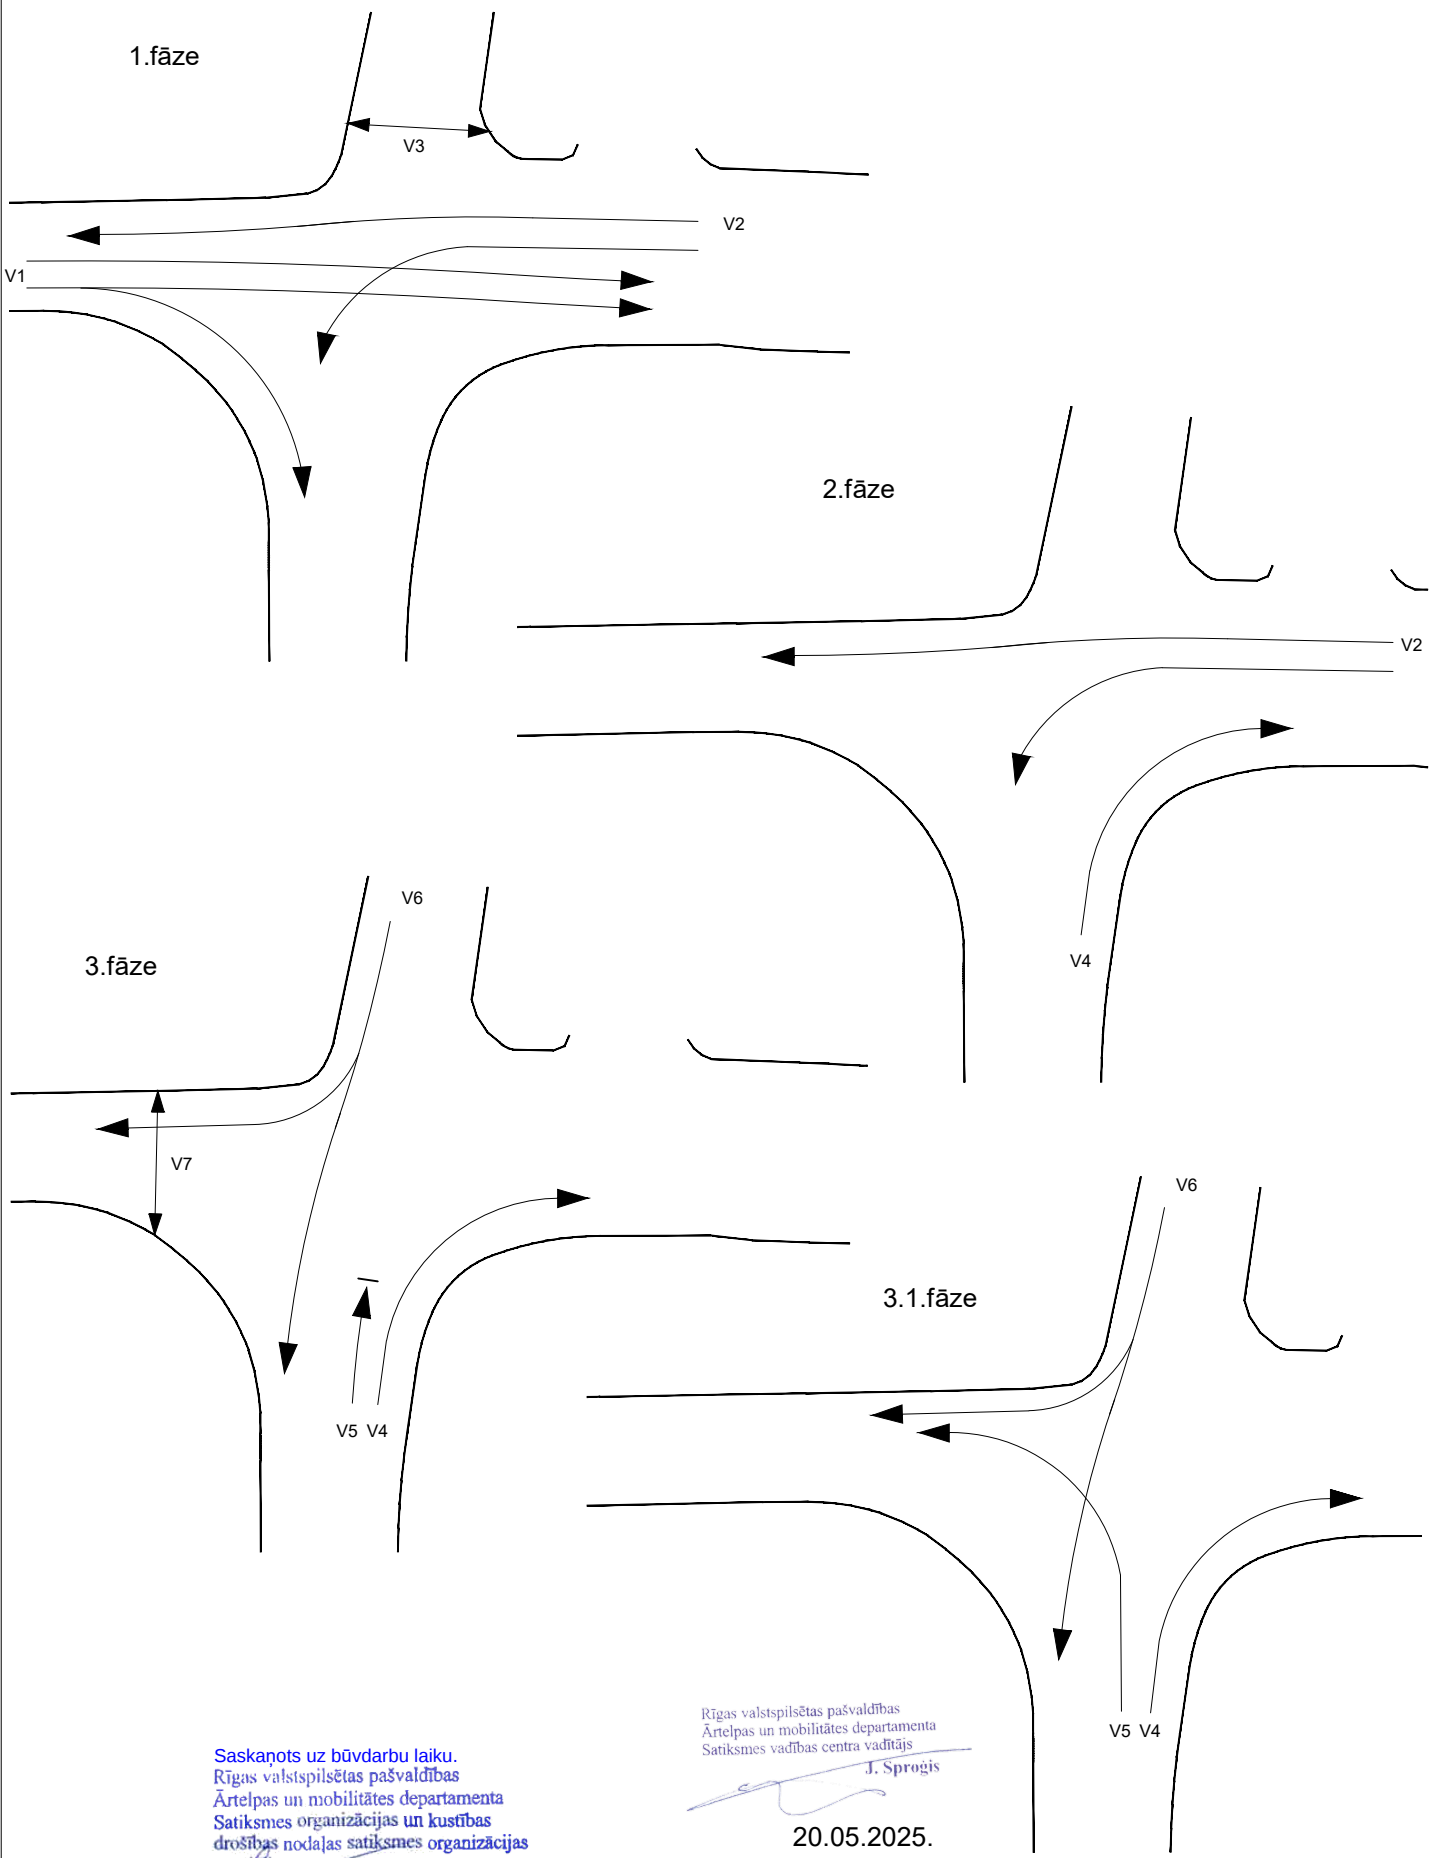

Saskaņots uz būvdarbu laiku.
Rīgas valstspilsētas pašvaldības
Ārtelpas un mobilitātes departamenta
Satiksmes organizācijas un kustības
drošības nodaļas satiksmes organizācijas
speciālists

20.05.2025.

V. Veits

Rīgas valstspilsētas pašvaldības
Ārtelpas un mobilitātes departamenta
Satiksmes vadības centra vadītājs

J. Sprogis

20.05.2025.

Objekts

Lāčplēša un Satekles ielas
krustojums

Kustības organizācijas
shēma



	Uzvārds	Paraksts	Datums
Izpildītājs	M.Grāvels		05.2025.



Rīgas valstspilsētas pašvaldības
Ārtelpas un mobilitātes departamenta
Satiksmes vadības centra vadītājs

J. Sprogis

20.05.2025.

Saskaņots uz būvdarbu laiku.
Rīgas valstspilsētas pašvaldības
Ārtelpas un mobilitātes departamenta
Satiksmes organizācijas un kustības
drošības nodaļas satiksmes organizācijas
speciālists

V. Veits

20.05.2025

Objekts Lāčplēša un Satekles ielas
krustojums

	Uzvārds	Paraksts	Datums
Izpildītājs	M.Grāvels		05.2025.

Luksoforu darba
režīma laika diagramma

