


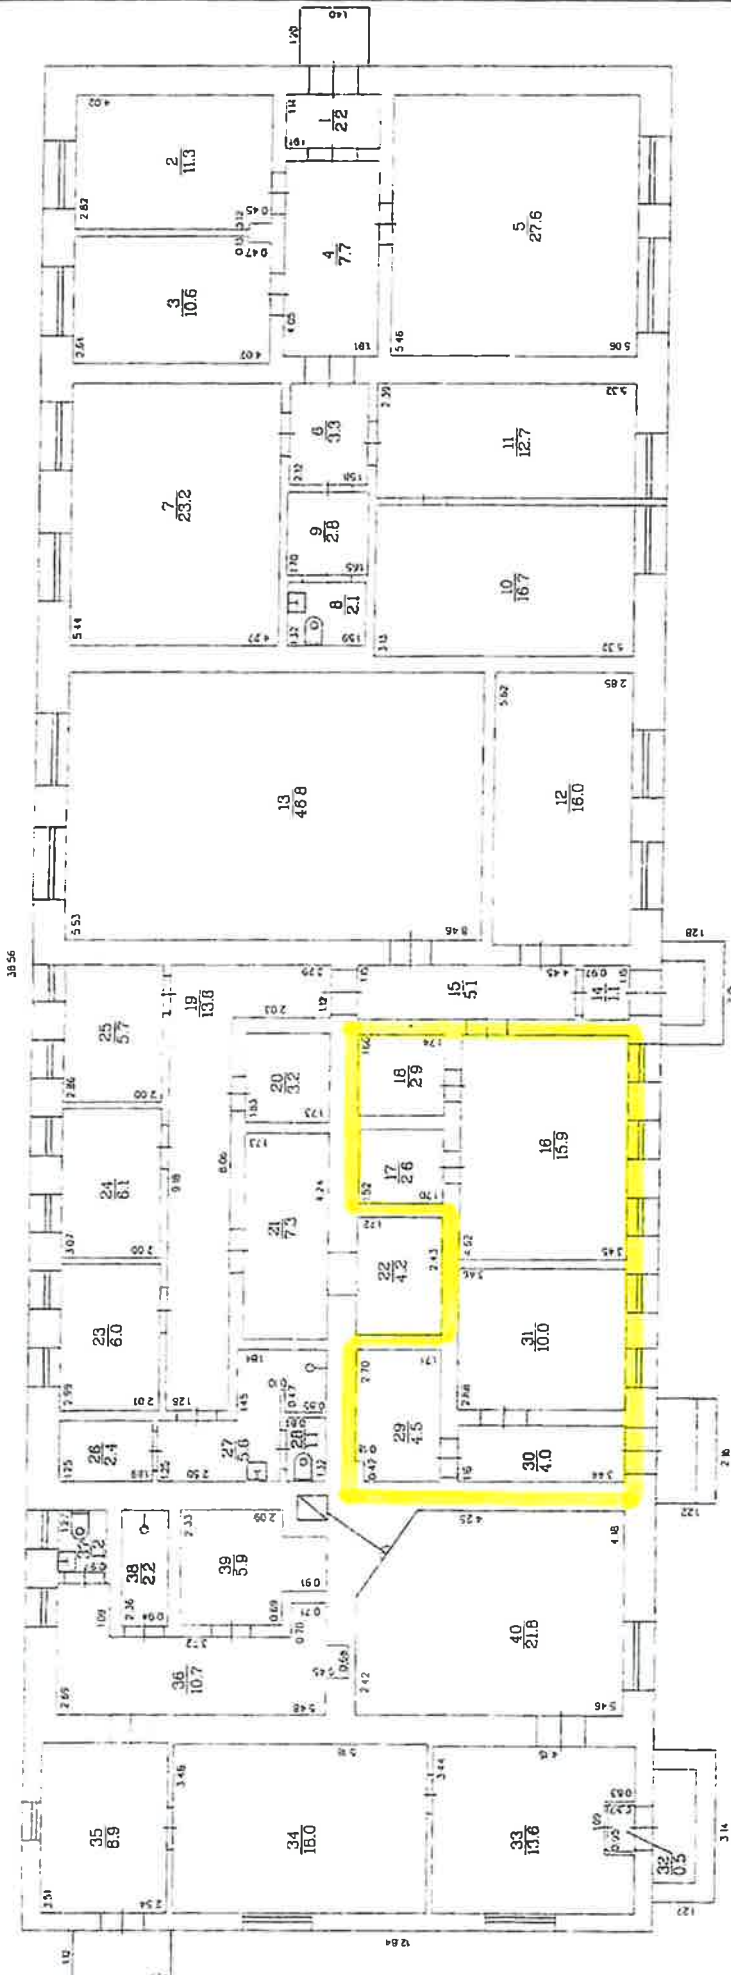

Telpas 32, 33, 34, 35 neatbilst
 projekta - logu duriju acis
 un ieviešo sienas izciņģojus
 š 28 10 *Ligita Degro*

STĀVA PLĀNS

Bāves kadastra daļiņskaitlis	Stāva numurs	Stāva augstums	Mērogs
8096 009 0009 001	1	2.2.6	1:100
Uzdevējais	<i>Ligita Degro</i>	Ligita Degro	24.10.2008