


Ceļu satiksmes tehnisko līdzekļu izvietojuma shēma

Pielikums
Rīgas valstspilsētas pašvaldības Ārtelpas un
mobilitātes departamenta direktora p.i. rīkojumam
"Par satiksmi Lubānas ielā"

Darbuzņēmējs, atbildīga persona: SIA "AKANA" 20275557

Darba izpildes laiks:

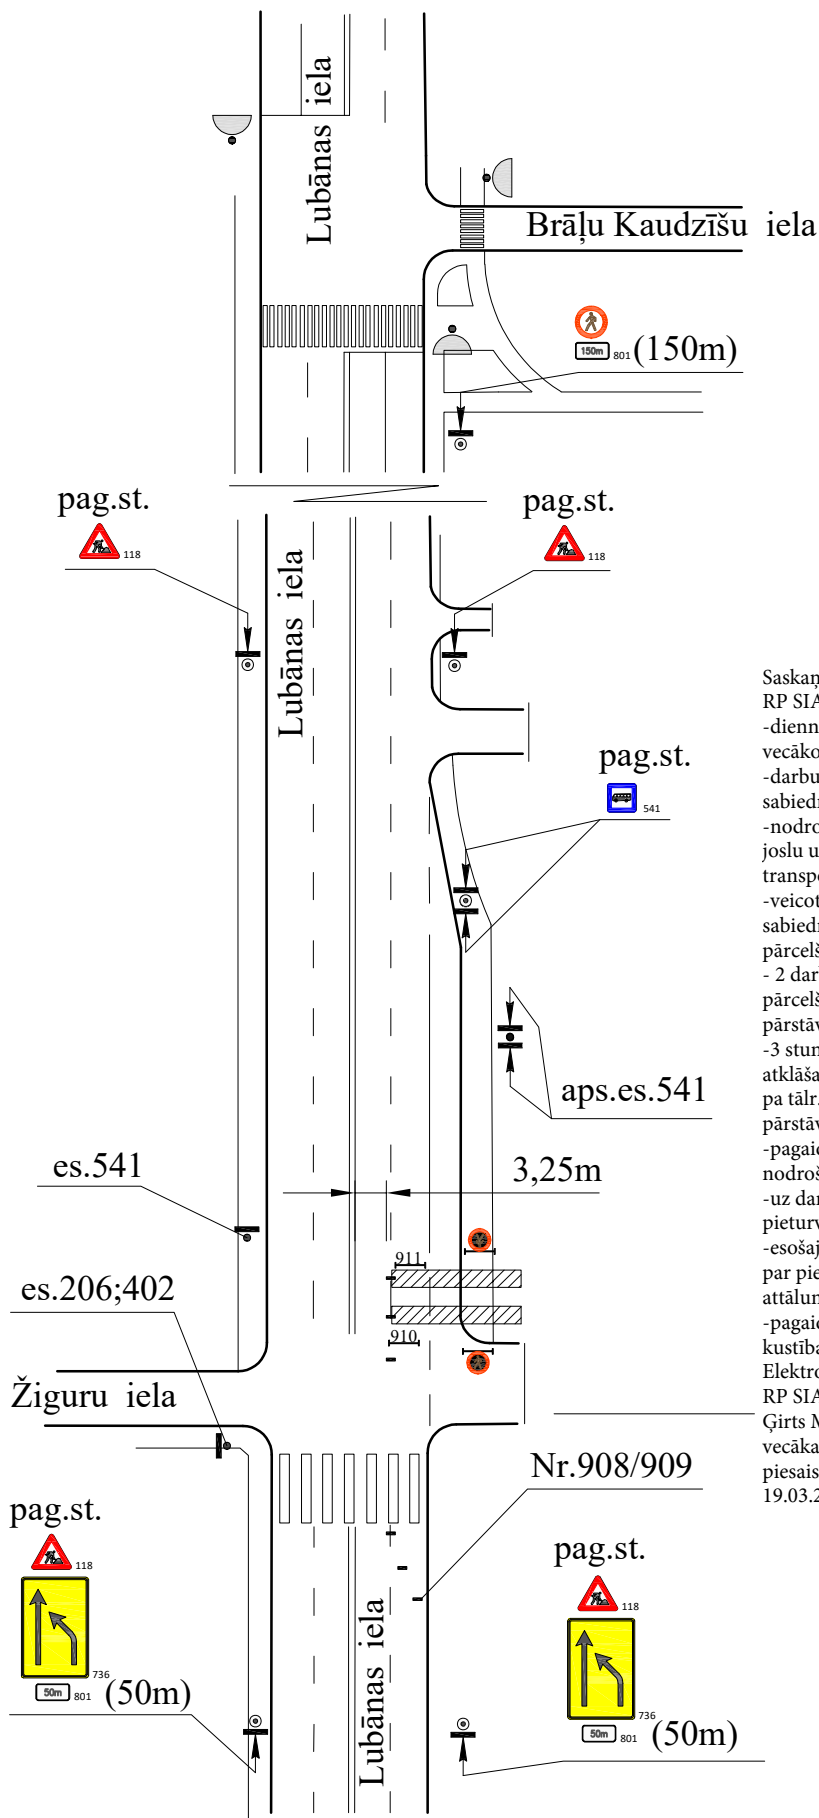

Saskaņots

RP SIA "Rīgas satiksme" ar nosacījumiem:
- diennakti pirms darbu uzsākšanas informēt vecāko centrāldispečeri pa tālr.: 80000008;
- darbu veikšanu organizēt, neslēdzot sabiedriskā transporta satiksmi;
- nodrošināt vismaz 3,5 m platu braukšanas joslu un pagriezienu rādīšus sabiedriskajam transportam;
- veicot darbus pieturvietu zonā, paredzēt sabiedriskā transporta pieturvietu pārcelšanu;
- 2 darba dienas pirms pieturvietas pārcelšanas informēt RP SIA Rīgas satiksme" pārstāvi pa tālr. 26336602;
- 3 stundas pirms pamatpieturvietas atklāšanas informēt vecāko centrāldispečeri pa tālr.: 80000008 un RP SIA Rīgas satiksme" pārstāvi pa tālr. 26336602;
- pagaidu pieturvietas platformas garumu nodrošināt vismaz 20 m ar cieta segumu;
- uz darbu veikšanas laiku aizklāt esošo pieturvietas zīmi;
- esošajās pieturvietās izvietot informāciju par pieturvietas pārcelšanu (virziens, attālums);
- pagaidu pieturvietās izvietot pagaidu kustības sarakstus.
Elektroniski parakstīts
RP SIA "Rīgas satiksme"
Ģirts Manfelds
vecākais inženierkomunikāciju piesaistes inženieris
19.03.2025

Saskaņojums derīgs ar Rīgas valstspilsētas Ārtelpas un
Mobilitātes Departamenta direktora rīkojumu

**Shēma ir Darbu veikšanas
atļaujas neatņemama sastāvdaļa**
Shēma kļūst derīga pēc ģeometru Ministru
kabineta 02.10.2001. noteikumiem
Nr. 421

Rīgas valstspilsētas pašvaldības
Ārtelpas un mobilitātes departamenta
Satiksmes organizācijas un kustības
drošības nodaļas satiksmes organizācijas
speciālists

A. Smilga

19-03-2025

Darbuzņēmējs,atbildīga persona: SIA "AKANA" 20275557

Darba izpildes laiks: _____

