

Saskaņots:

RP SIA "Rīgas satiksme"

Rīgas valstspilsētas pašvaldības Ārtelpas un mobilitātes departamenta direktora p.i. rīkojumam
"Par satiksmi Dzirciema ielā"

ar nosacījumiem:

Diennakti pirms darbu uzsākšanas informēt vecāko

Centrāldispečeri pa tālr.: 80000008.

-Satiksmes organizācijas shēma realizējama tikai pēc kontaktvadu pārvietošanas, noslēgt par to vienošanos AR RP "Rīgas Satiksme."

Par darbu sākšanu 5 darba dienas iepriekš informēt RP SIA "Rīgas satiksme" pārstāvi 25438886.

- Darbu veikšanu organizēt, neslēdzot sabiedriskā transporta satiksmi un netraucējot sabiedriskajam transportam, nodrošināt drošu sabiedriskā transporta kustību.

-Nodrošināt drošu trolejbusu kustību izmantojot kontakttīklus.(Gadījumā, ja kontakttīkls atrodas virs darba zonas, jānodrošina, lai attālums no darba zonas malas līdz tālākajam kontakttīkla vadam nepārsniegtu 2,5 metrus), nodrošināt sabiedriskā transportam satiksmei nepieciešamos pagrieziena rādījumus.

Būvbedrēm, kas tuvāk par 2,5m no balsta pamata paredzēt rievsienu vai analogu;

-Ievērot elektrotransporta kontakttīkla konstrukciju aizsardzības zonu:

0,5m no balsta pamata malas, 1,0m no kontaktvada un atsaides līnijas ass uz katru pusi.

Inženiertīklu un iekārtu stiprināšanu pie kontakttīkla atsaistēm nav pieļaujama.

-Nenovietot tehniku ārpus darbu zonas.

-Darbu laikā nodrošināt piekļuvi RP SIA "Rīgas satiksme" elektrotransporta kontakttīklu konstrukciju apkopei un remontam;



-Avārijas gadījumā nekavējoties jānodrošina RP SIA "Rīgas satiksme" speciālistiem piekļuvi ar autotorni bojājumu vietai.

RP SIA "Rīgas Satiksme"

Mārtiņš Plataiskalns

parakstīts elektroniski Vecākais inženierkomunikāciju Piesaistes inženieris 25.06.2025.

Pielikums

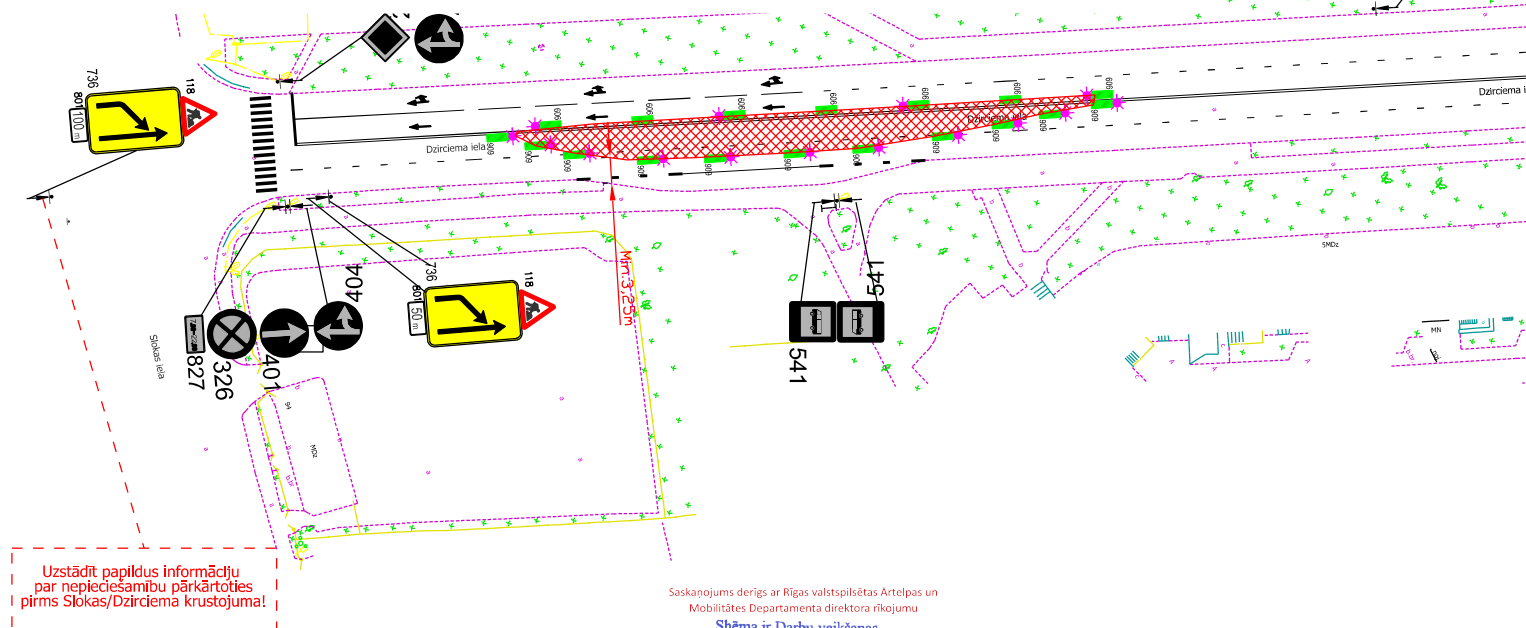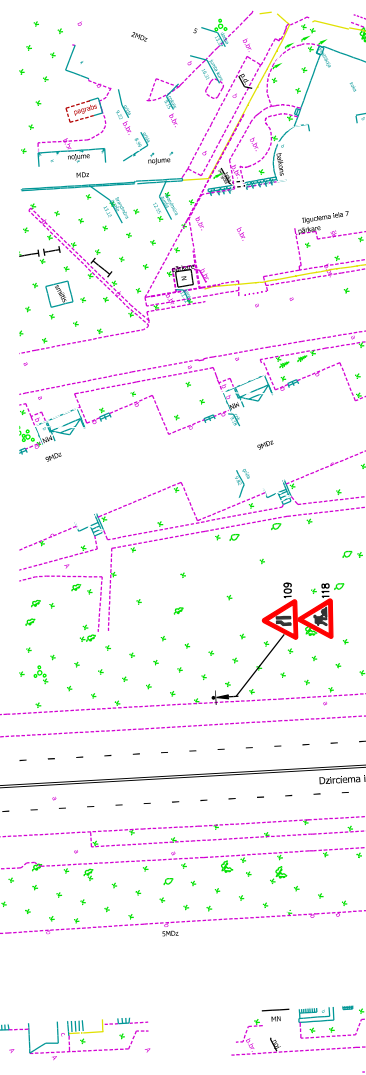

Saskaņojums derīgs ar Rīgas valstspilsētas Ārtelpas un Mobilitātes Departamenta direktora rīkojumu

Shēma ir Darbu veikšanas atļaujas neatņemama sastāvdaļa
Shēma derīga ievērojot Ministru kabineta 02.10.2001. noteikumus Nr. 421

Rīgas valstspilsētas pašvaldības Ārtelpas un mobilitātes departamenta Satiksmes organizācijas un kustības drošības nodaļas satiksmes organizācijas speciālists

A.Šmilga

16-06-2025

APZĪMĒJUMI:



- Darbu zona



- Esošās ceļa zīmes vieta un numurs



- Uzstādāmās ceļa zīmes vieta un numurs

Nosacījumi:

- Darba vietu aprīkot atbilstoši LVS 77-2 un MK noteikumiem Nr.421
- Satiksmes organizēšanas izmaiņas pēc darba laika beigām vai brīvdienās, kā arī citos gadījumos nav paredzētas.
- SO nr.3 darbosies paralēli jau uzstādītai SO shēmai nr.2
- Nodrošināt vietējo un operatīvo satiksmi.
- Darbu veicējam jāveic pasākumi gājēju drošībai darbu zonā.
- Nodrošināt minimālo gājēju ceļu 1,5m platumā
- Darbu veicējam ir tiesības regulēt satiksmi darbu veikšanas laikā, ja rodas neparedzēti apstākļi, kurus ar darba vietas aprīkojuma shēma esošajiem tehniskajiem līdzekļiem nav iespējams nekavējoties novērst (MK not. Nr.421 punkts 20)
- Demarķēt pagaidu CHA, kas ir pretrunā ar SO Shemu nr.3
- Nodrošināt minimālo joslas platumu 3.25m
- Būvdarbu laiks 2025.gada 30. jūnija - 2025.gada 2.jūnijam
- Shēmas darbības laiks atbilstoši kalendārajam grafikam.
- Apakšzemes komunikāciju izbūves darbi

OBJEKTS:

Siltumtīklu pārbūve Dzirciemā ielā posmā no Slokas ielas līdz Bullu ielai

BŪVUZŅĒMĒJS:

SIA "WESEMANN" Reģ.Nr. 40003140237 Rīga, Elizabetes iela 75, LV-1050

RASĒJUMS:

SHĒMA NR.3 Satiksmes organizācija būvdarbu laikā

IZSTRĀDĀJA:

SIA "Baltic Trailer Service", Tālr.:+371 27755501