

Saskaņots:

RP SIA "Rīgas satiksme"

ar nosacījumiem:

Diennakti pirms darbu uzsākšanas informēt vecāko
Centrāldispečeri pa tālr.: 80000008.

-Darbu veikšanu organizēt, neslēdzot sabiedriskā transporta satiksmi un neaizņemot
ielas braucamo daļu

-Nodrošināt drošu trolejbusu kustību izmantojot kontakttīklus. (Gadījumā, ja
kontakttīkls atrodas virs darba zonas, jānodrošina, lai attālums no darba zonas malas
līdz tālākajam kontakttīkla vadam nepārsniegtu 2,5 metrus).

-Ievērot elektrotransporta kontakttīkla konstrukciju aizsardzības zonu: 0,5m no balsta
pamata malas, 1,0m no kontaktvada - atsaites līnijas ass uz katru pusi. Nemaiņīt
esošās vertikālā plānojuma atzīmes un nepieļaut balstu pamatu atsegšanu vai kalšanu.

Nestiprināt neko pie kontakttīklu atsaitēm.

Būvbedrēm, kas tuvāk par 2,5m no balsta pamata paredzēt rievsienu vai analogu;

-Darbu laikā nodrošināt piekļuvi RP SIA "Rīgas satiksme" elektrotransporta
kontakttīklu konstrukciju apkopei un remontam.

-Avārijas gadījumā nekavējoties jānodrošina RP SIA "Rīgas satiksme" speciālistiem
piekļuvi ar autotorni bojājumu vietai.

RP SIA "Rīgas Satiksme"


Mārtiņš Plataiskals

parakstīts elektroniski

Vecākais inženierkomunikāciju

piesaistes inženieris

09.07.2025.

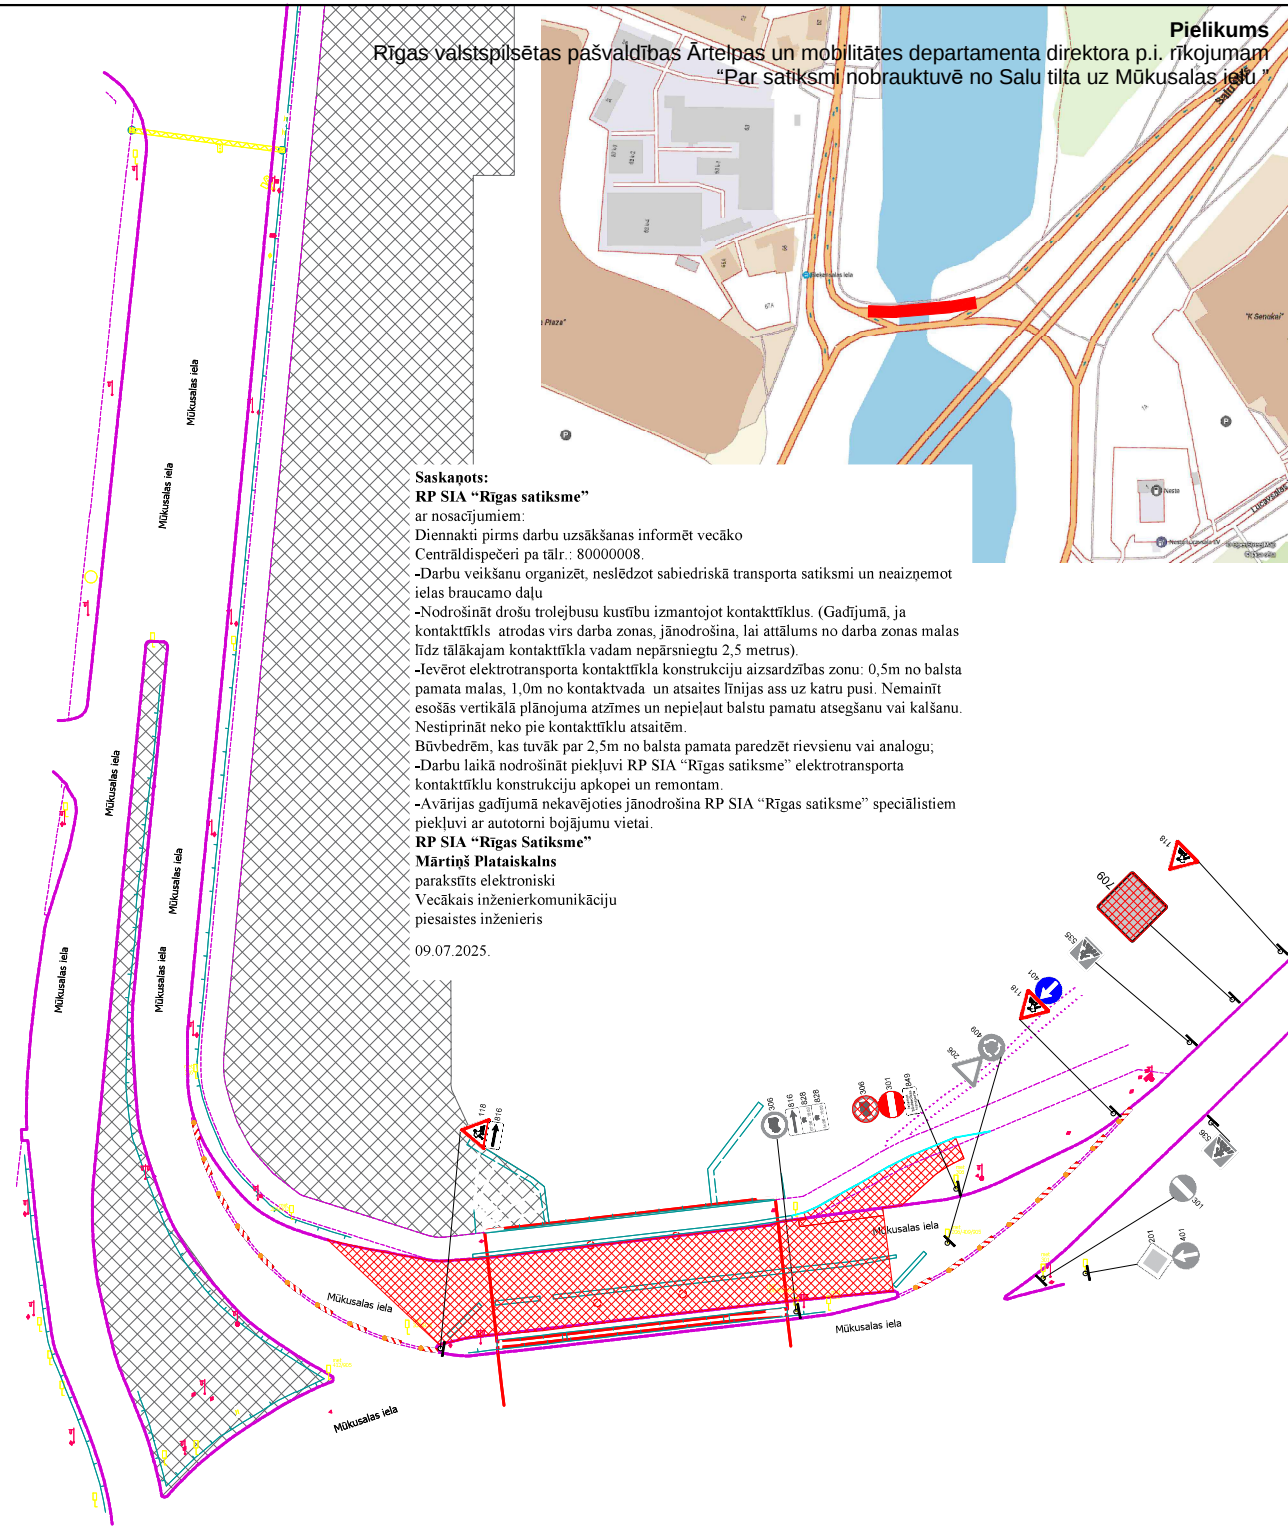

Saskaņojums derīgs ar Rīgas valstspilsētas pašvaldības
Ārējās un mobilitātes departamenta direktora rīkojumu

Shēma ir Darbu veikšanas
atļaujas neatņemama sastāvdaļa
Shēma derīga ievērojot Ministru
kabineta 02.10.2001. noteikumus
Nr.421 un Rīgas domes 23.02.2022.
saistošos noteikumus Nr.120
Rīgas valstspilsētas pašvaldības
Ārējās un mobilitātes departamenta
Satiksmes organizācijas un kaitības
dabības nozīmes satiksmes organizācijas
speciālistu.
V. Veits
08.07.2025



Satiksmes organizācijas tehnisko līdzekļu izvietojuma shēma

Objekts: Mūkusalas ielas krasta promenāde posmā no Akmeņu tilta līdz Salu tiltam

- Apraksts:
- 1.Darba vieta tiks aprīkota pēc M-K noteikumiem nr.421 "Noteikumi par darba vietu aprīkošanu uz ceļiem".
 - 2.Pagaidu ceļazīmes tiek uzstādītas ievērojot LVS 77-2 uzstādīšanas noteikumus.
 - 3.Satiksmes organizācijas tehnisko līdzekļu izvietojuma shēma paredzēta: Būvdarbu veikšanai.
 - 4.Tihs nodrošināts 1,50m minimālais ietves platums, 3,50m minimālais brauktuves platums.
 - 5.Būvdarbi tiek organizēti, neslēdzot sabiedriskā transporta kustību.
 - 6.Gājēju barjeras, nepieciešamības gadījumā, var tikt aizstātas ar būvniecības žogu.
 - 7.Esošie ceļu horizontālie apzīmējumi nav uzrādīti pilnā apmērā.
 - 8.Darba veicējam ir tiesības regulēt ceļu satiksmi darbu veikšanas laikā, ja rodas neparedzēti apstākļi, kurus ar darba vietas aprīkojuma shēmā esošajiem tehniskajiem līdzekļiem nav iespējams nekavējoties novērst.
 - 9.Satiksmes organizēšanas izmaiņas pēc darba laika beigām vai brīvdienās, kā arī citos gadījumos, nav paredzētas.

Atbildīgais par satiksmes organizāciju: A.Jankovs tel. 28 614 220

Sagat.	Sat.org.inženieris	I.Gailišs	19.06.2025
Pārb.	Sat.org.darbu vad.	M.Blušs	
Būvdarbus veic:			SIA "TILTS"
Atbildīgais būvdarbu vadītājs:			A.Vigulis Tel:29 110 970
Shēmas darbības laiks atbilstoši kalendārajam grafikam			
Apzīmējumi:			



S0-B-7