

Satiksmes tehnisko līdzekļu izvietojuma projekts

Darbu izpildītājs, atbildīgā persona: SIA "LIKTEŅIS" 27221091
Darba izpildes vieta: Sliežu ielas seguma atjaunošana no Sliežu ielas 35 līdz Gaujienas ielai.
Darba izpildes laiks: 105 dienas.

Pielikums

Rīgas valstspilsētas pašvaldības Ārtelpas un mobilitātes departamenta direktora p.i. rīkojumam
"Par satiksmi Sliežu ielā un Gaujienas ielā"

Saskaņots:

RP SIA "Rīgas satiksme"

ar nosacījumiem:

Diennakti pirms darbu uzsākšanas informēt vecāko
Centrāldispečeri pa tālr.: 80000008;

- Darbu veikšanu organizēt, neslēdzot sabiedriskā transporta satiksmi un
netraucējot sabiedriskajam transportam, nodrošināt drošu sabiedriskā
transporta kustību. Nodrošināt nepārtrauktu tramvaju kustību.

- Neizvietot tehniku ārpus darbu zonas.

- Ievērot elektrotransporta kontakttīkla konstrukciju aizsardzības zonu:
0,5m no balsta pamata malas, 1,0m no kontaktvada un atsaītes līnijas ass
uz katru pusi;

- 3 darba dienas pirms rakšanas darbu uzsākšanas saņemt atļauju darbu
veikšanai.

RP SIA "Rīgas satiksme" elektrokabeļu aizsargjoslā, pieprasot
saskanosana@rigassatiksme.lv.

- diennakti pirms darbu uzsākšanas RP SIA "Rīgas satiksme"
"elektrokabeļu aizsargjoslā"

informēt RP SIA "Rīgas satiksme" pārstāvi.

Būvdarbu laikā nodrošināt nepārtrauktu sabiedriskā transporta
pieturvietas darbību, nodrošināt ērtu un drošu pasažieru piekļuvi
pieturvietai un sarakstiem.

- Darbu laikā nodrošināt piekļuvi RP SIA "Rīgas satiksme"
elektrotransporta kontakttīklu konstrukciju apkopei un remontam;

- Avārijas gadījumā nekavējoties jānodrošina RP SIA "Rīgas satiksme"
speciālistiem piekļuvi ar autotorni bojājumu vietai.

SIA "Rīgas Satiksme"


Mārtiņš Plataiskalns

parakstīts elektroniski

Vecākais inženierkomunikāciju

Piesaistes inženieris

03.06.2025.

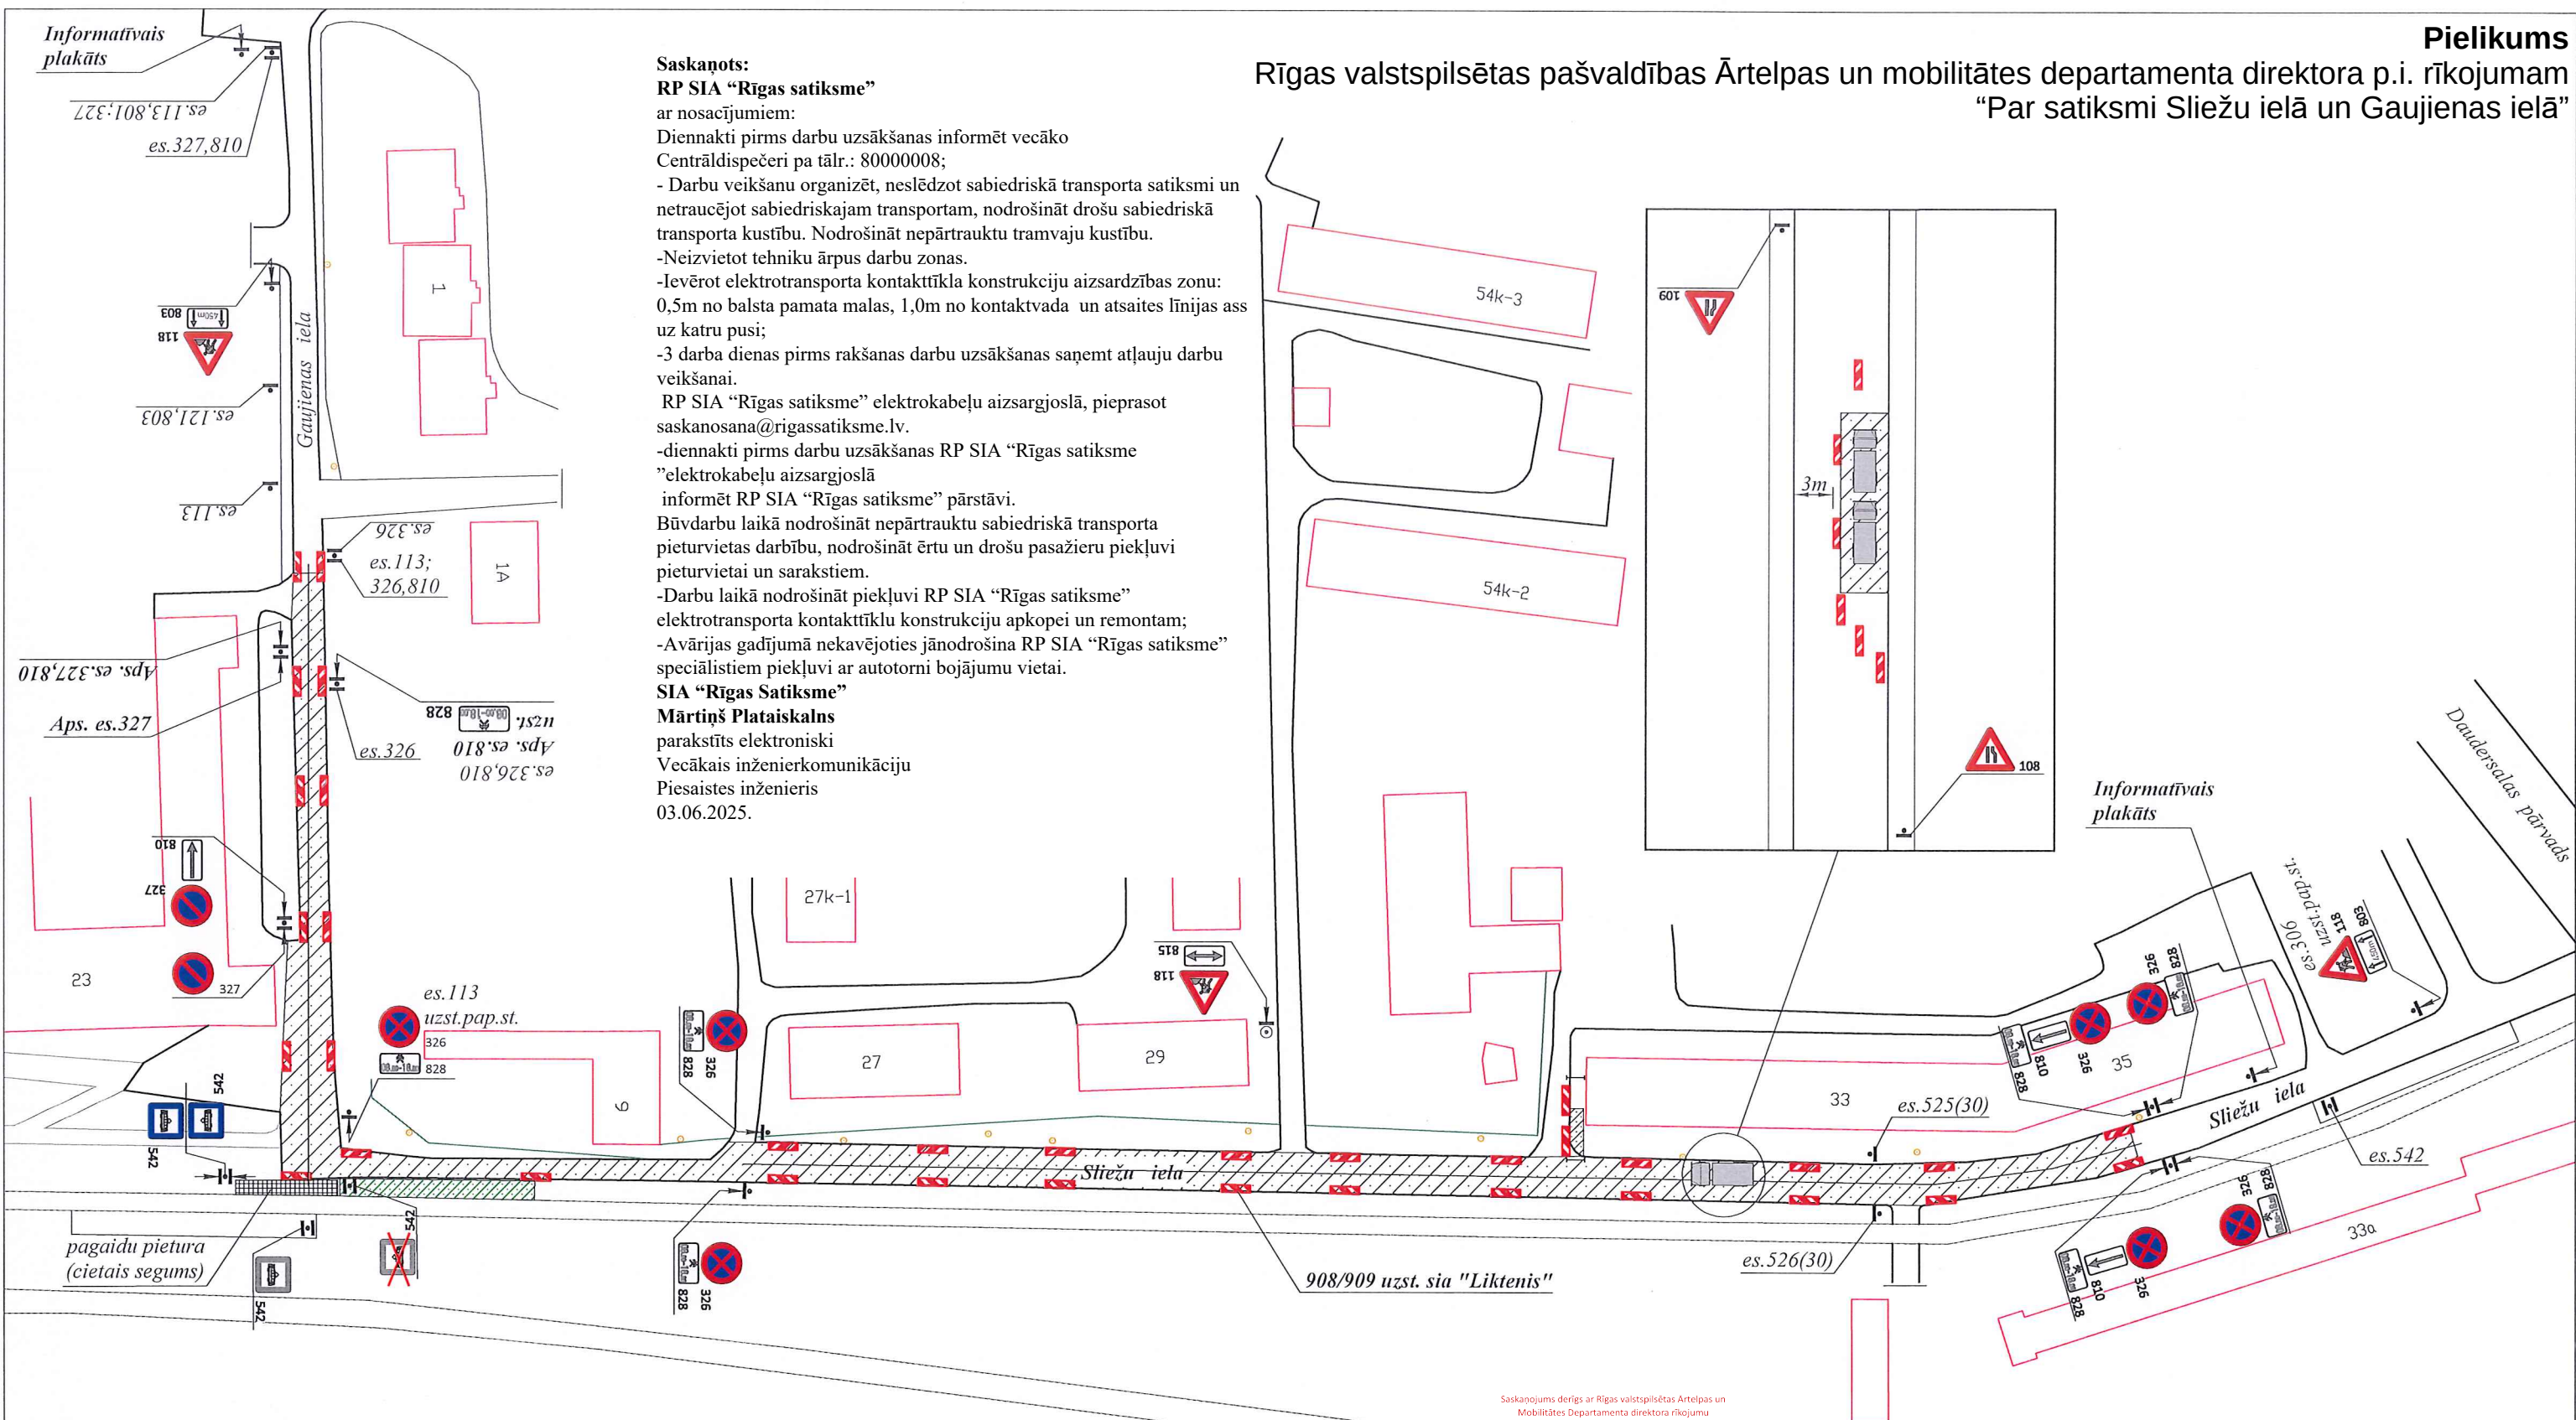

Darbus veikt atbilstoši MK noteikumiem Nr.421

Ietves pārbūve.

Brauktuves betona apmaļu pārbūve.

Frēzēšana un asfaltēšanas darbi.

Darbi tiks veikti pa posmiem.

Nepieciešamības gadījumā ar satiksmes reguleitāju.

Nodrošināt gājēju kustību.

Saskaņojums derīgs ar Rīgas valstspilsētas Ārtelpas un
Mobilitātes departamenta direktora rīkojumu

Shēma ir Darbu veikšanas
atļaujas neatņemama sastāvdaļa
Shēma derīga, ja izņemot Ministru
kabineta 02.10.2001. noteikumus
Nr. 421

Rīgas valstspilsētas pašvaldības
Ārtelpas un mobilitātes departamenta
Satiksmes organizācijas un kustības
drošības nodaļas satiksmes organizācijas
speciālists

A. Smilga

Projekta izstrādāja:

SIA CBF "L-KO"

darbu vadītājs

Jurijs Avramenko

Austuves 27, Rīga, LV-1057

t. 29130201


e-pasts: jurij@l-ko.lv

3 -06- 2025

Darbu izpildītājs, atbildīgā persona: SIA "LIKTENIS" 27221091

Darba izpildes vieta: Sliežu ielas seguma atjaunošana no Sliežu ielas 35 līdz Gaujienas ielai.

Darba izpildes laiks: 105 dienas.

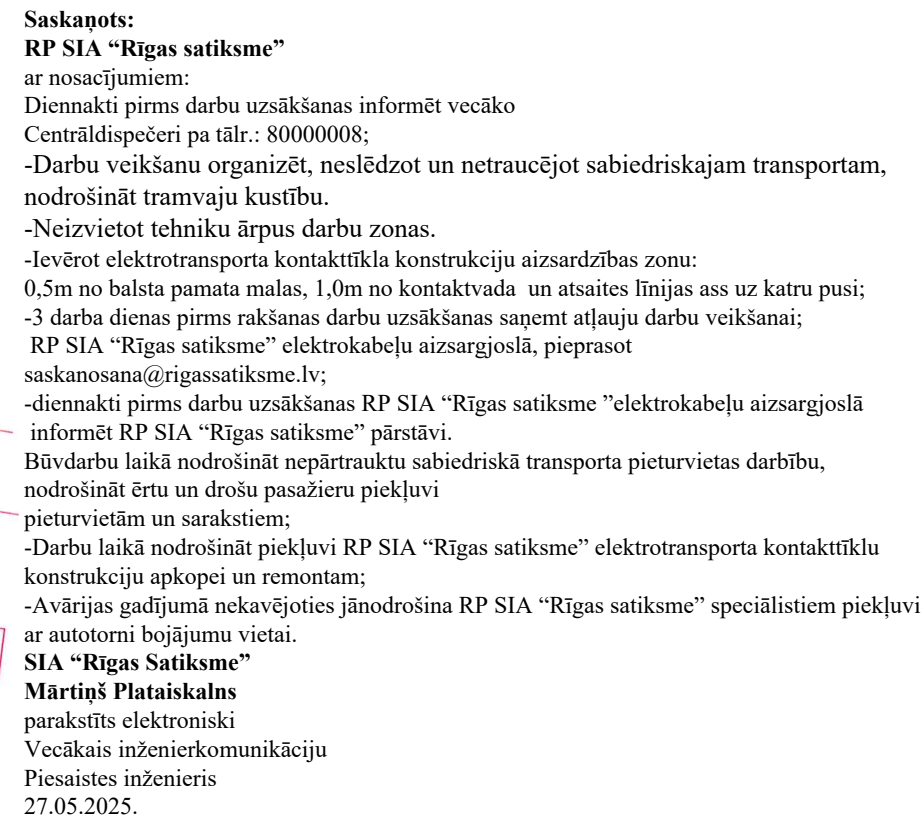

e-pasts: jurij@l-ko.lv