


Satiksmes tehnisko līdzekļu izvietojuma projekts

Darbu izpildītājs, atbildīgā persona: SIA "LIKTENIS" 27221091
Darba izpildes vieta: Firsa Sadovņikova ielas seguma atjaunošana no Lāčplēša ielas līdz Katoļu ielai.
Darba izpildes laiks: 105 dienas.

Pielikums

Rīgas valstspilsētas pašvaldības Ārtelpas un mobilitātes departamenta direktora p.i. rīkojumam
"Par satiksmi Firsa Sadovņikova ielā"

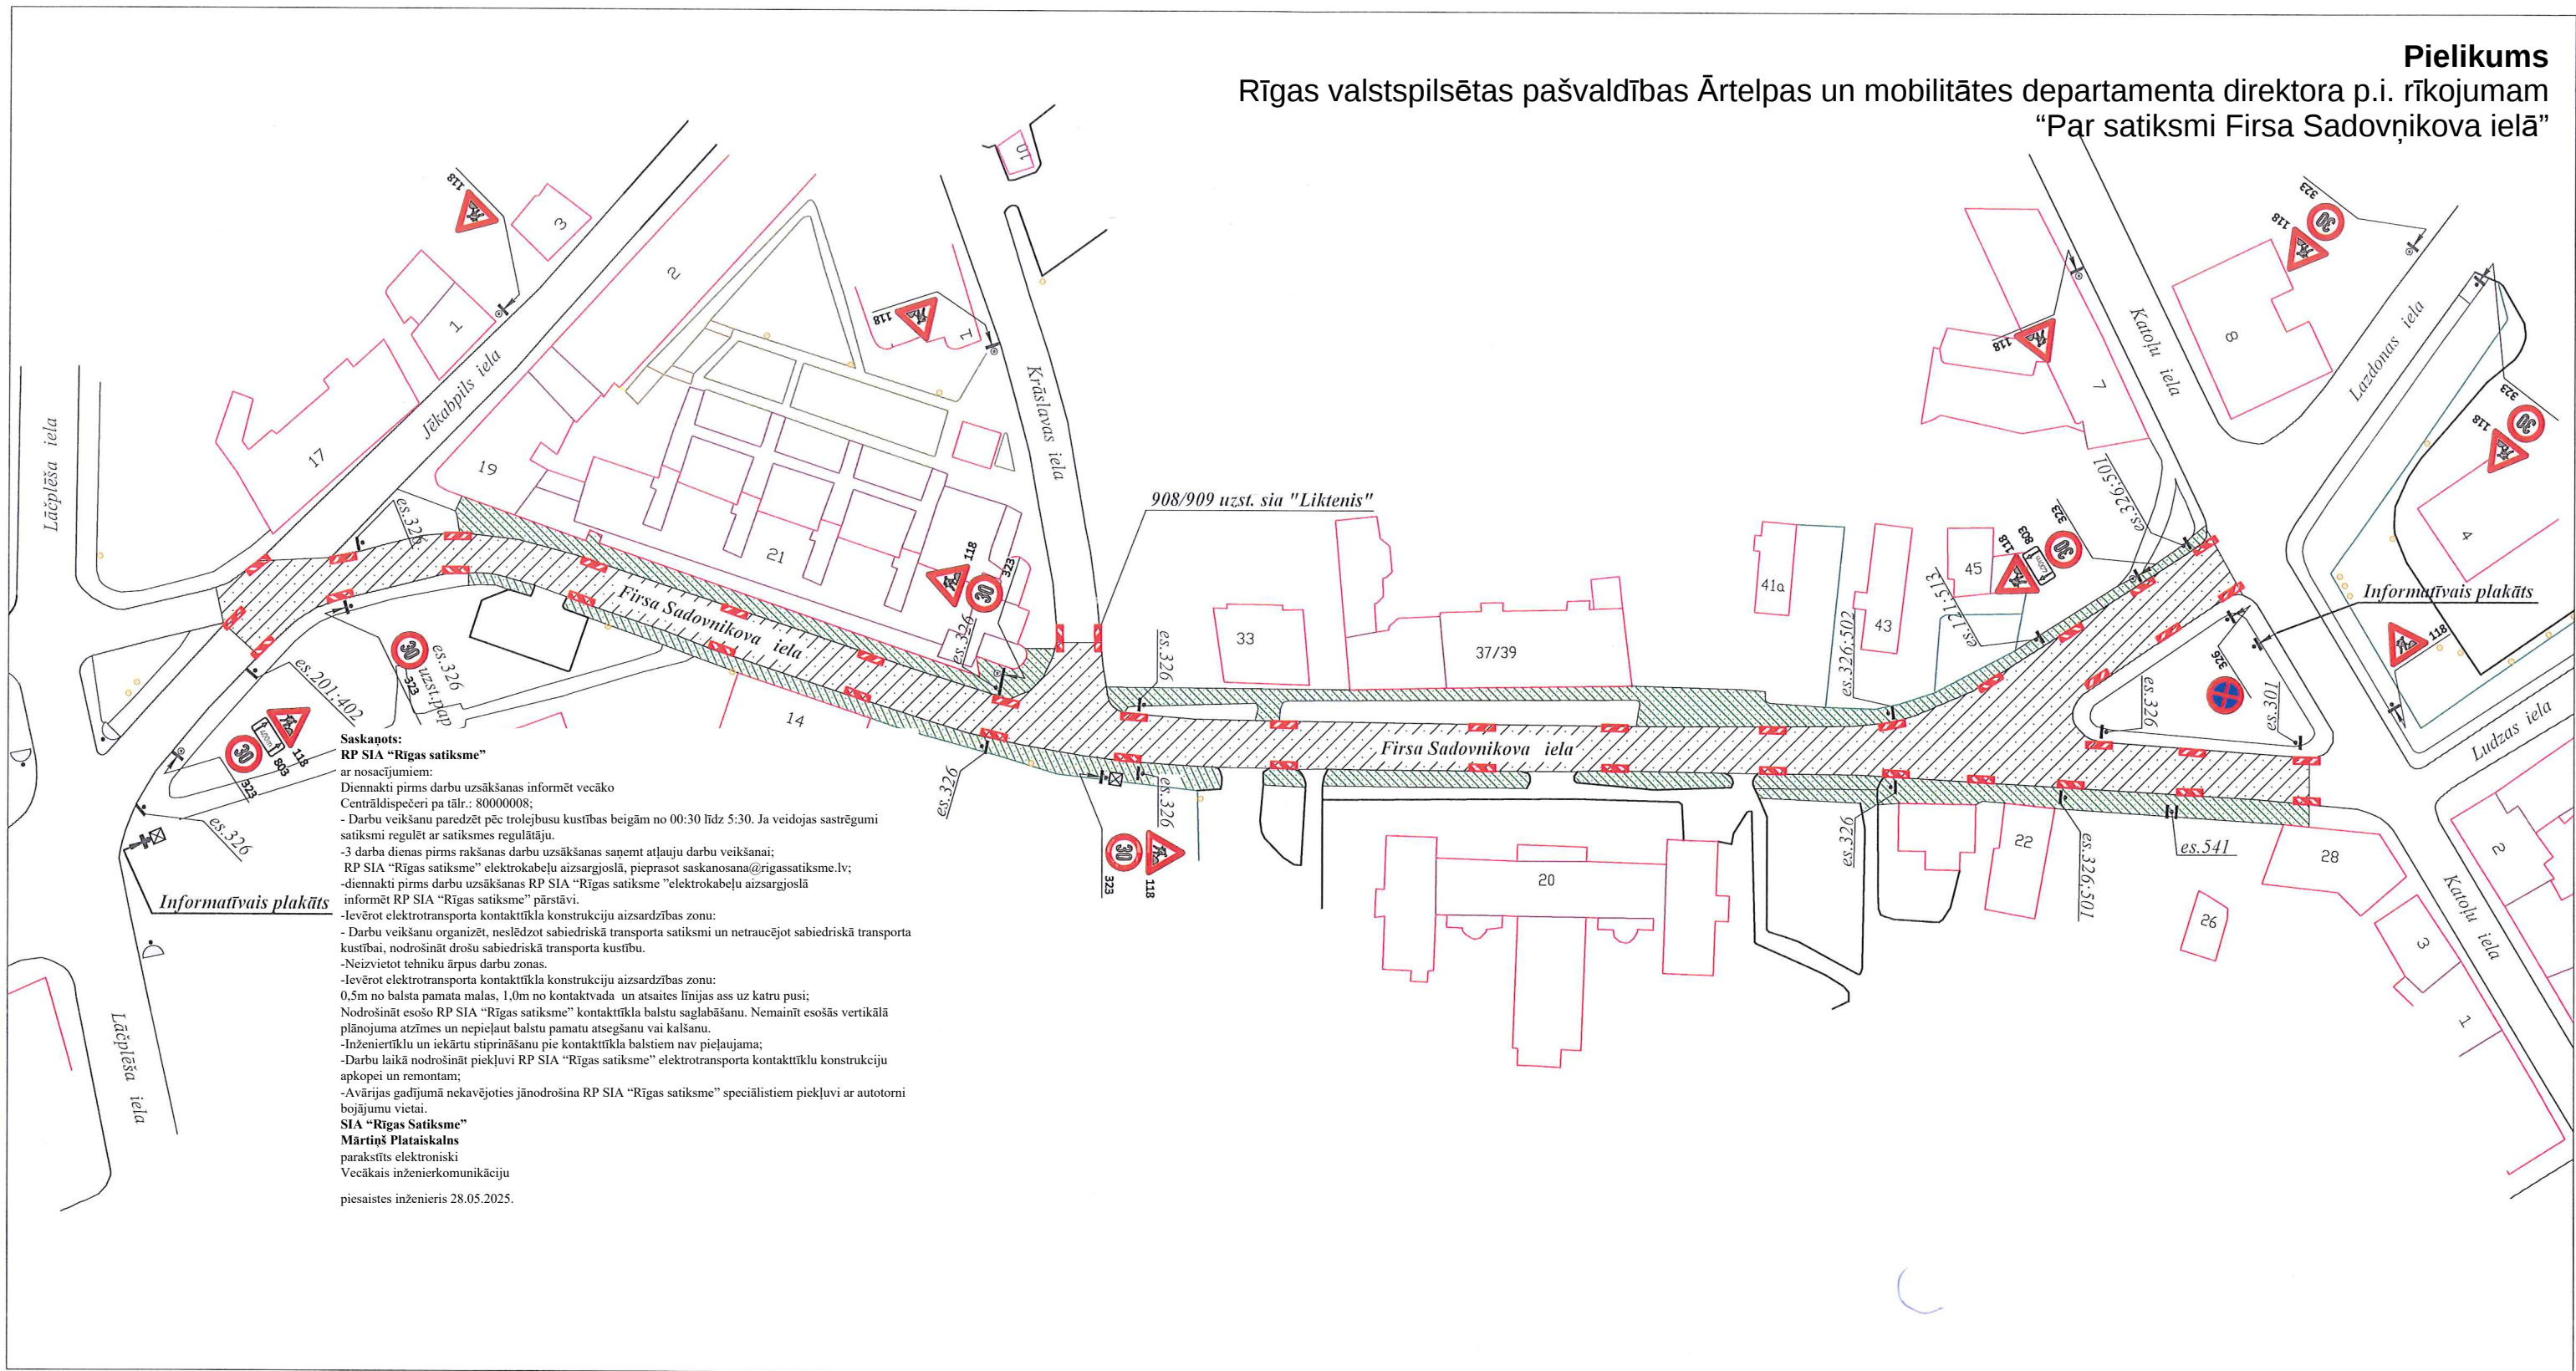

Darbus veikt atbilstoši MK noteikumiem Nr.421

Frēzēšana un asfaltēšanas darbi.

Darbi tiks veikti pa posmiem.

Nepieciešamības gadījumā ar satiksmes regulētāju.

Nodrošināt gājēju kustību.

Projekta izstrādāja:

Rīgas valstspilsētas pašvaldības
Ārtelpas un mobilitātes departamenta
Satiksmes organizācijas un kustības
drošības nodaļas satiksmes organizācijas
speciālists
2025-05-28 A. Smilga

SIA CBF "L-KO"
darbu vadītājs
Jurijs Avramenko
Austuves 27, Rīga, LV-1057
t. 29130201
e-pasts: jurij@l-ko.lv

Darbu izpildītājs, atbildīgā persona: SIA "LIKTENIS" 27221091


Darba izpildes vieta: Firsa Sadovņikova ielas seguma atjaunošana no Lāčplēša ielas līdz Katoļu ielai.

Darba izpildes laiks: 105 dienas.



Satiksmes tehnisko līdzekļu izvietojuma projekts

Darbu izpildītājs, atbildīgā persona: SIA "LIKTENIS" 27221091
Darba izpildes vieta: Firsa Sadovnikova ielas seguma atjaunošana no Lāčplēša ielas līdz Katoļu ielai.
Darba izpildes laiks: 105 dienas.

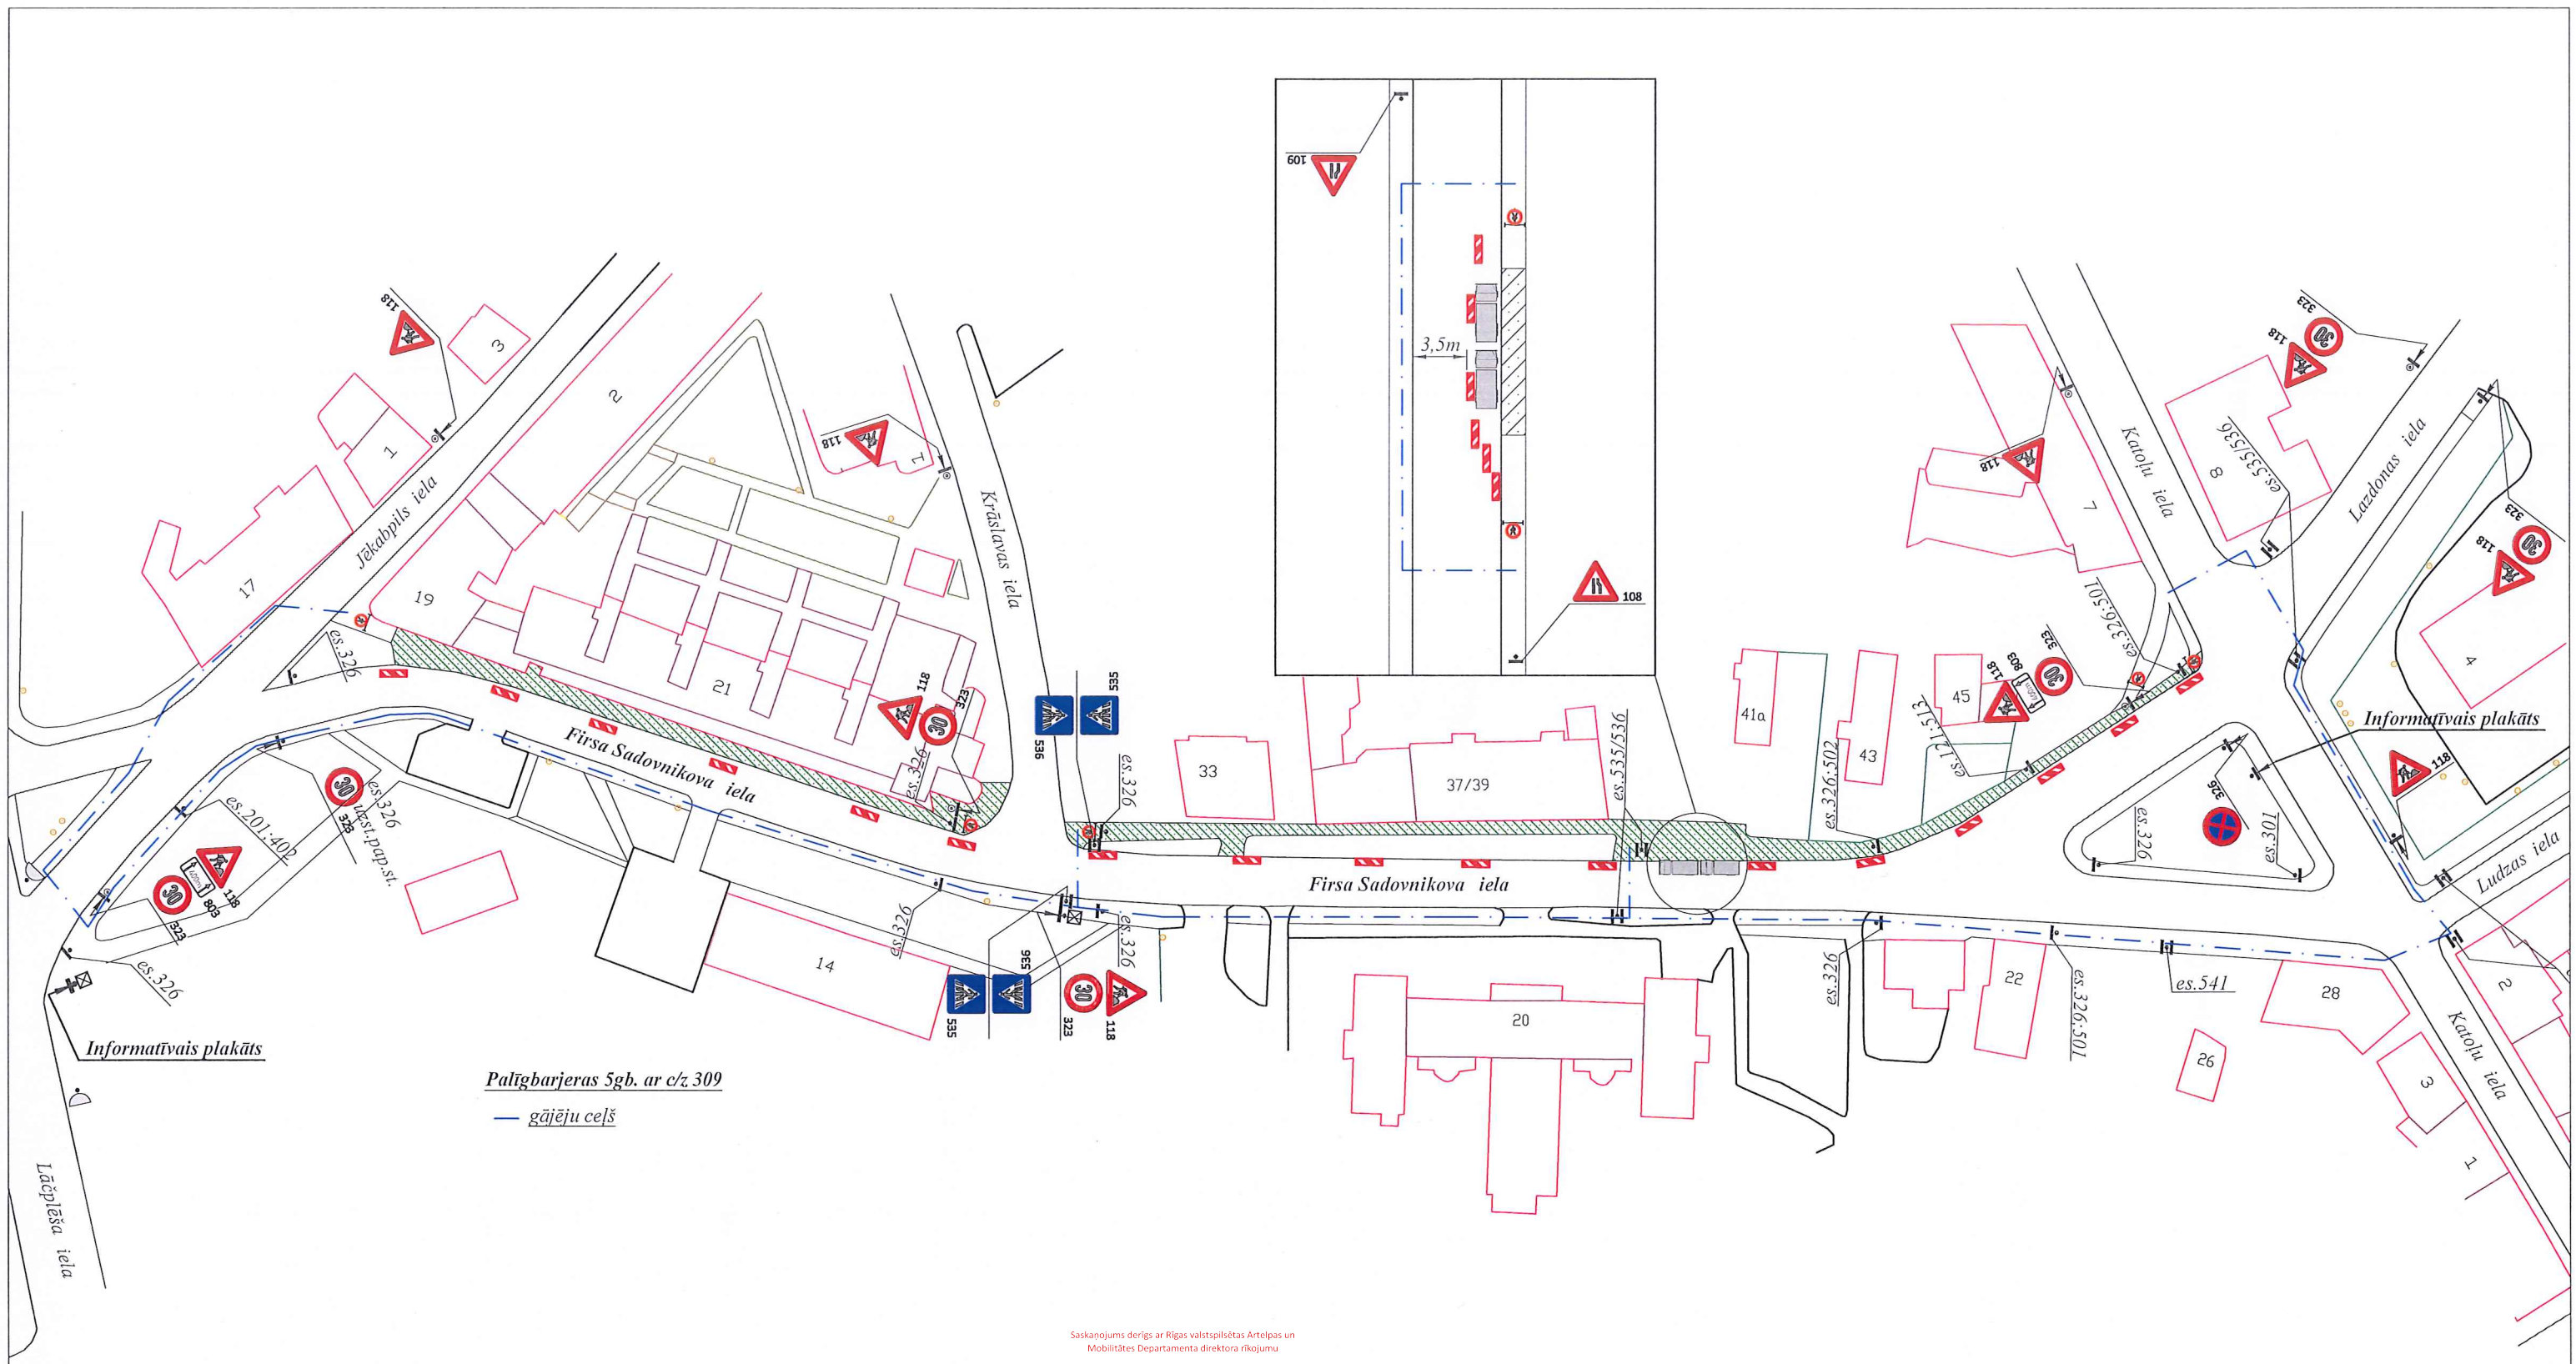

Darbus veikt atbilstoši MK noteikumiem Nr.421

Ietves pārbūve.

Darbi tiks veikti pa posmiem.

Nepieciešamības gadījumā ar satiksmes reguleitāju.

Nodrošināt gājēju kustību.

Projekta izstrādāja:


SIA CBF "Ļ-KO"
darbu vadītājs
Jurijs Avramenko
Austuves 27, Rīga, LV-1057
t. 29130201
e-pasts: jurij@l-ko.lv

Satiksmes tehnisko līdzekļu izvietojuma projekts

Darbu izpildītājs, atbildīgā persona: SIA "LIKTENIS" 27221091

Darba izpildes vieta: Firša Sadovņikova ielas seguma atjaunošana no Lāčplēša ielas līdz Katoļu ielai.

Darba izpildes laiks: 105 dienas.

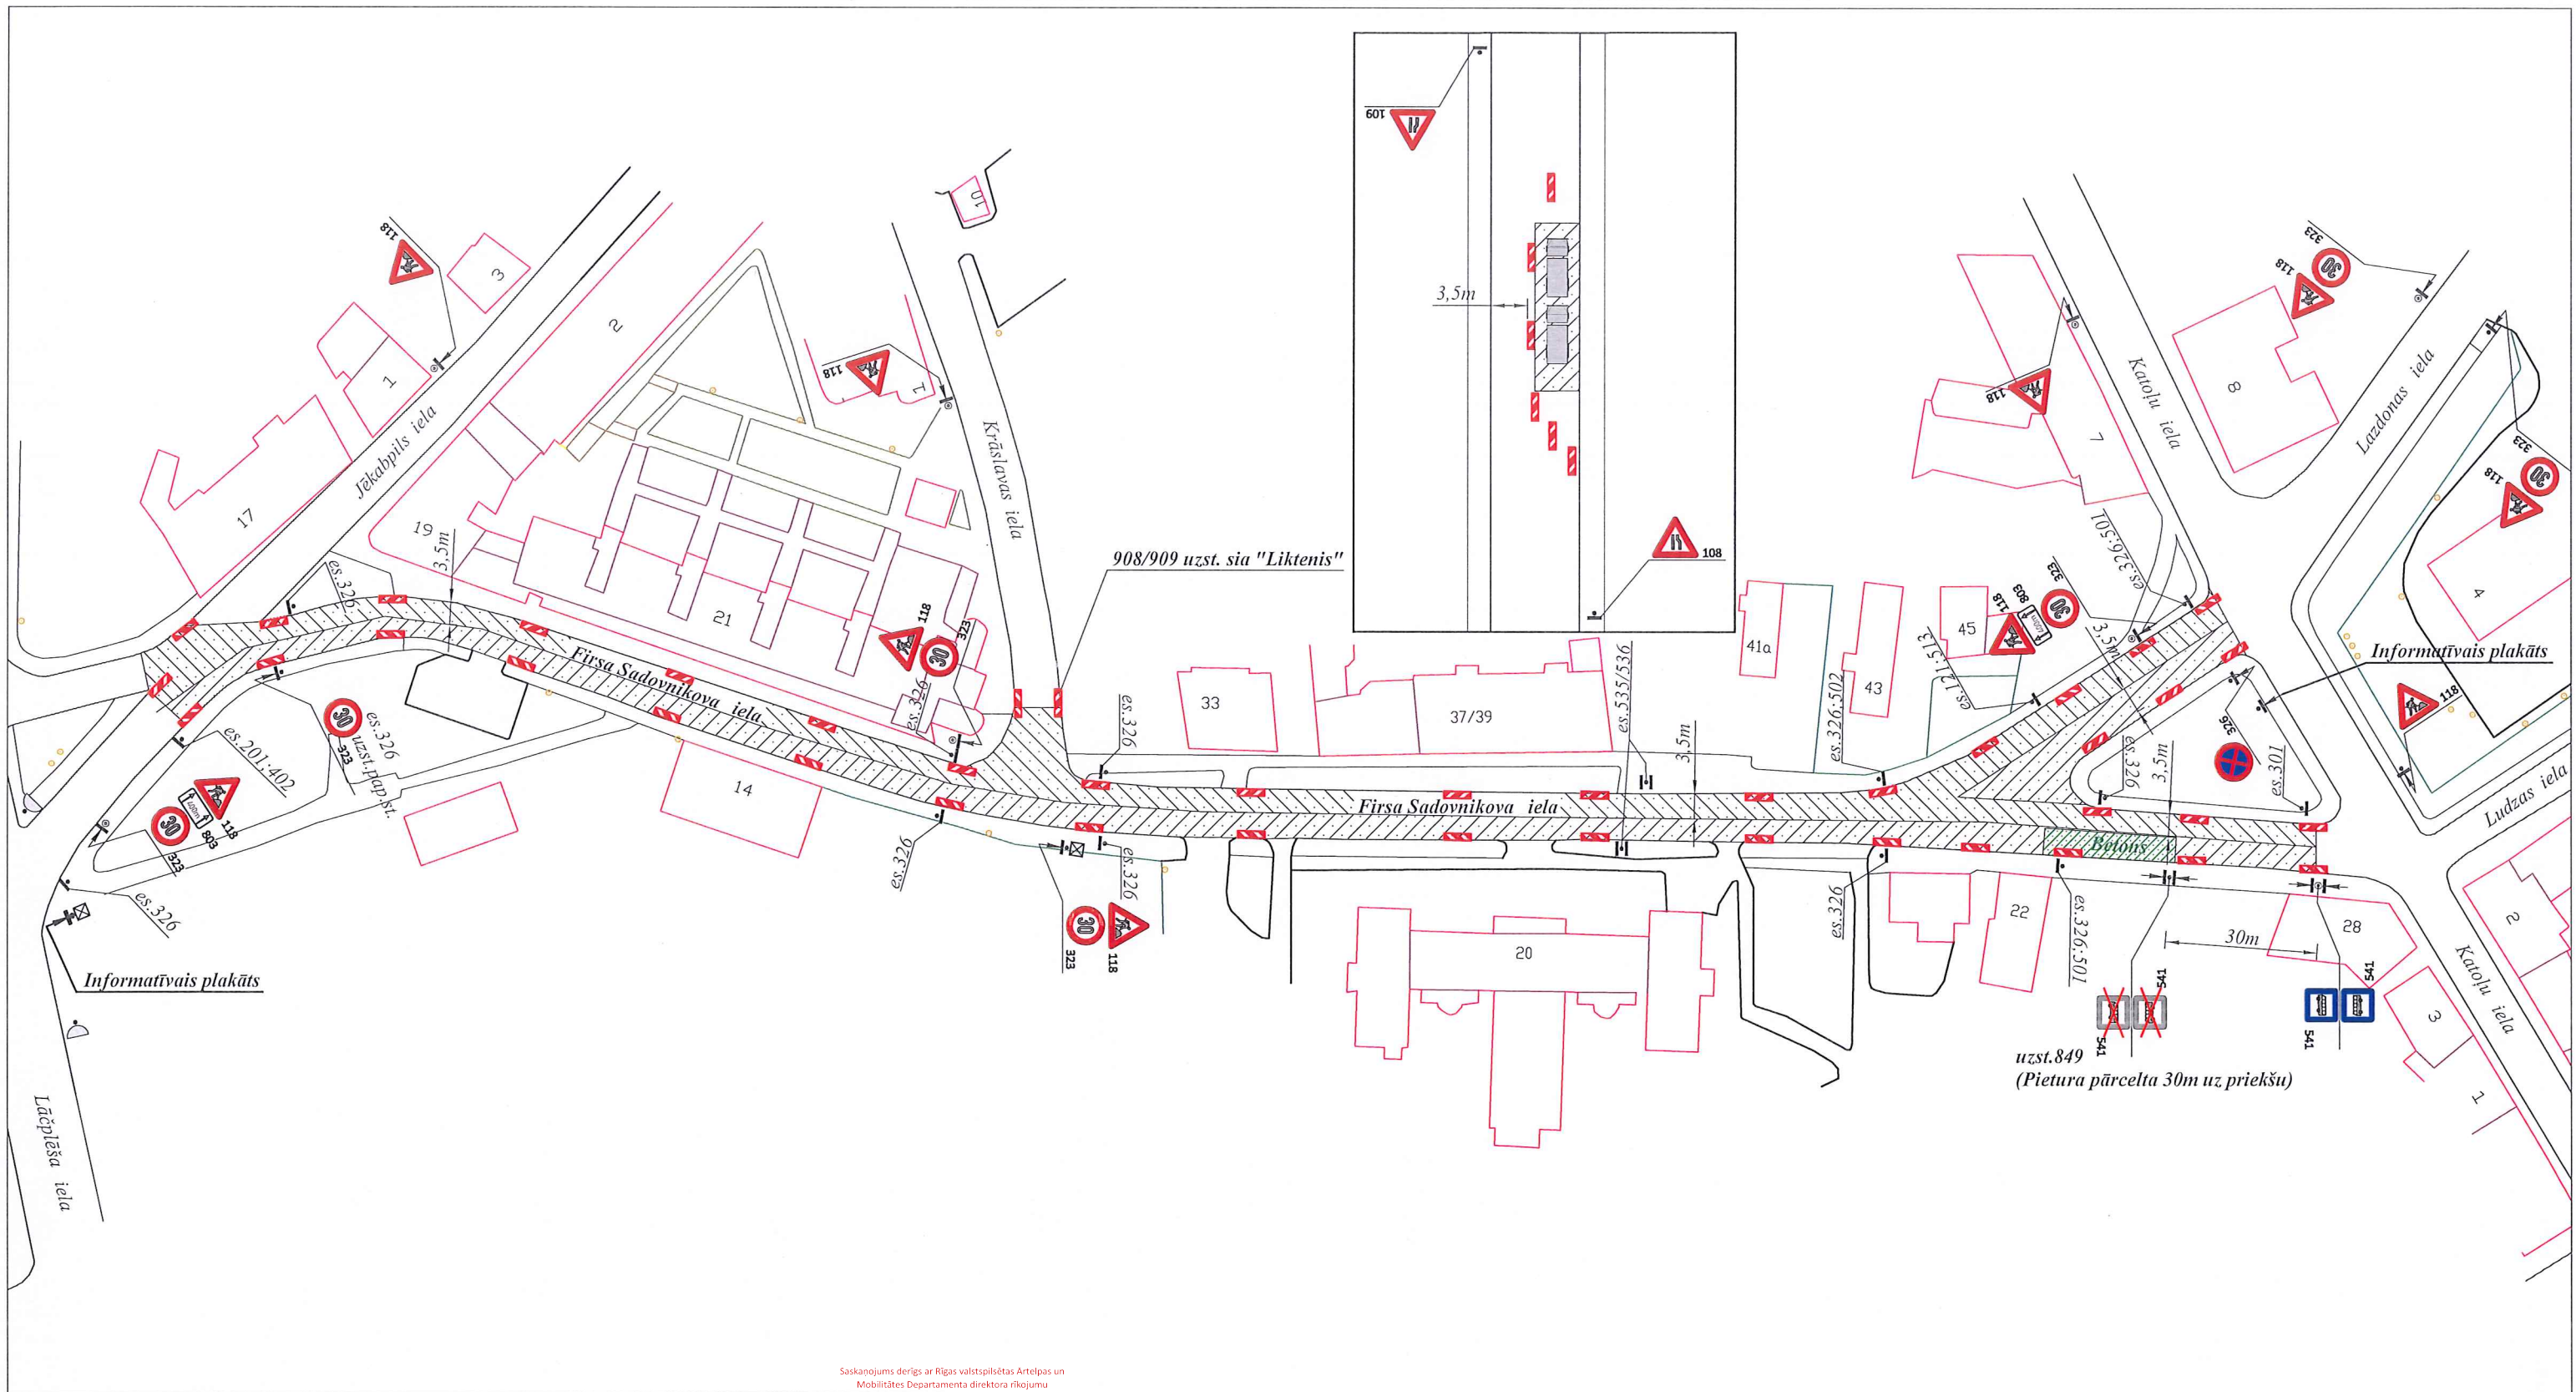

Darbus veikt atbilstoši MK noteikumiem Nr.421

Frēzēšana un asfaltēšanas darbi.

Brauktuves betona apmaļu pārbūve.

Betona C35/45 seguma būvniecība 20 cm biezumā

Darbi tiks veikti pa posmiem.

Nepieciešamības gadījumā ar satiksmes reguletāju.

Nodrošināt gājēju kustību.

Saskaņojums derīgs ar Rīgas valstspilsētas Artelpas un Mobilitātes Departamenta direktora rīkojumu

Shēma ir Darbu veikšanas atļaujas neatņemama sastāvdaļa
Shēma derīga ievērojot Ministru kabineta 02.10.2001. noteikumus Nr. 421

Rīgas valstspilsētas pašvaldības Artelpas un mobilitātes departamenta Satiksmes organizācijas un kustības drošības nodaļas satiksmes organizācijas speciālists

 A. Smilga

3 -06- 2025

Projekta izstrādāja:

SIA CBF "L-KO"

darbu vadītājs

Jurijs Avramenko

Austuves 27, Rīga, LV-1057

t. 29130201

e-pasts: jurij@l-ko.lv