


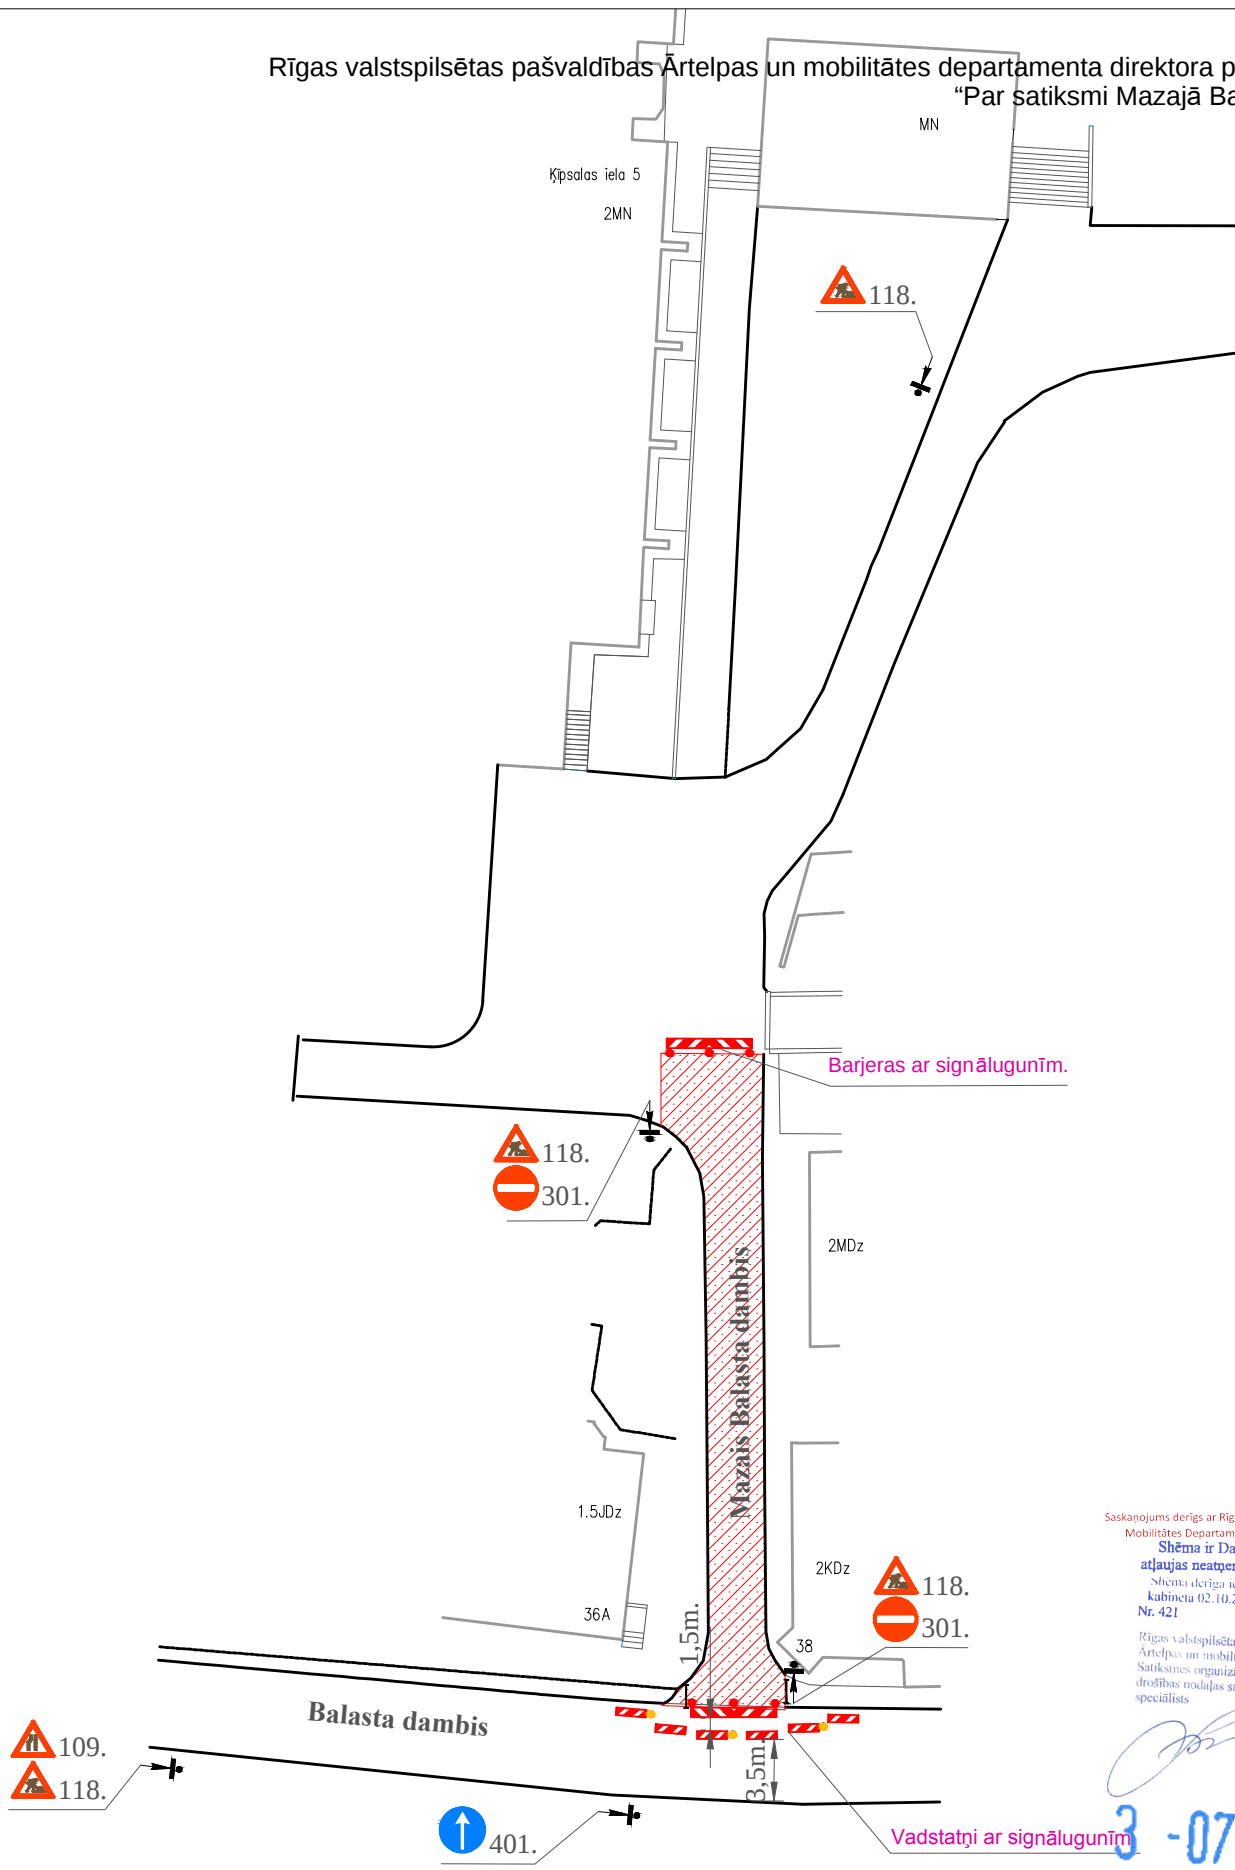

**Shēma ir Darbu veikšanas
atļaujas neatņemama sastāvdaļa
Shēma derīga ievērojot Ministru
kabineta 02.10.2001. noteikumus
Nr. 421**

Rīgas valstspilsētas pašvaldības
Ārtpas un mobilitātes departamenta
Satiksmes organizācijas un kustības
drošības nodaļas satiksmes organizācijas
speciālists

A. Smilga

3 -07- 2025

-Darbu veikšanas vietai jābūt aprīkotai saskaņā ar esošajām normām un prasībām (Pēc MK noteikumiem Nr.421; LVS 77-2; LVS-85).

Pasūtītājorganizācija:	SIA "ENERSENSE" Sila iela 1a, Rīga, LV-1057 Darbu vadītājs: Aleksandrs Kosenko m.t. 26166157			Satiksmes organizācijas shēma	Lapa 1
Izstrādāja:	SIA "DLKD", Lokomotīves iela 26-15, Rīga			Ceļu seguma atjaunošana	
Izpildītājs:	A. Kanunnikovs	Paraksts:		Balasta dambī un Mazajā Balasta dambī, Rīgā.	