


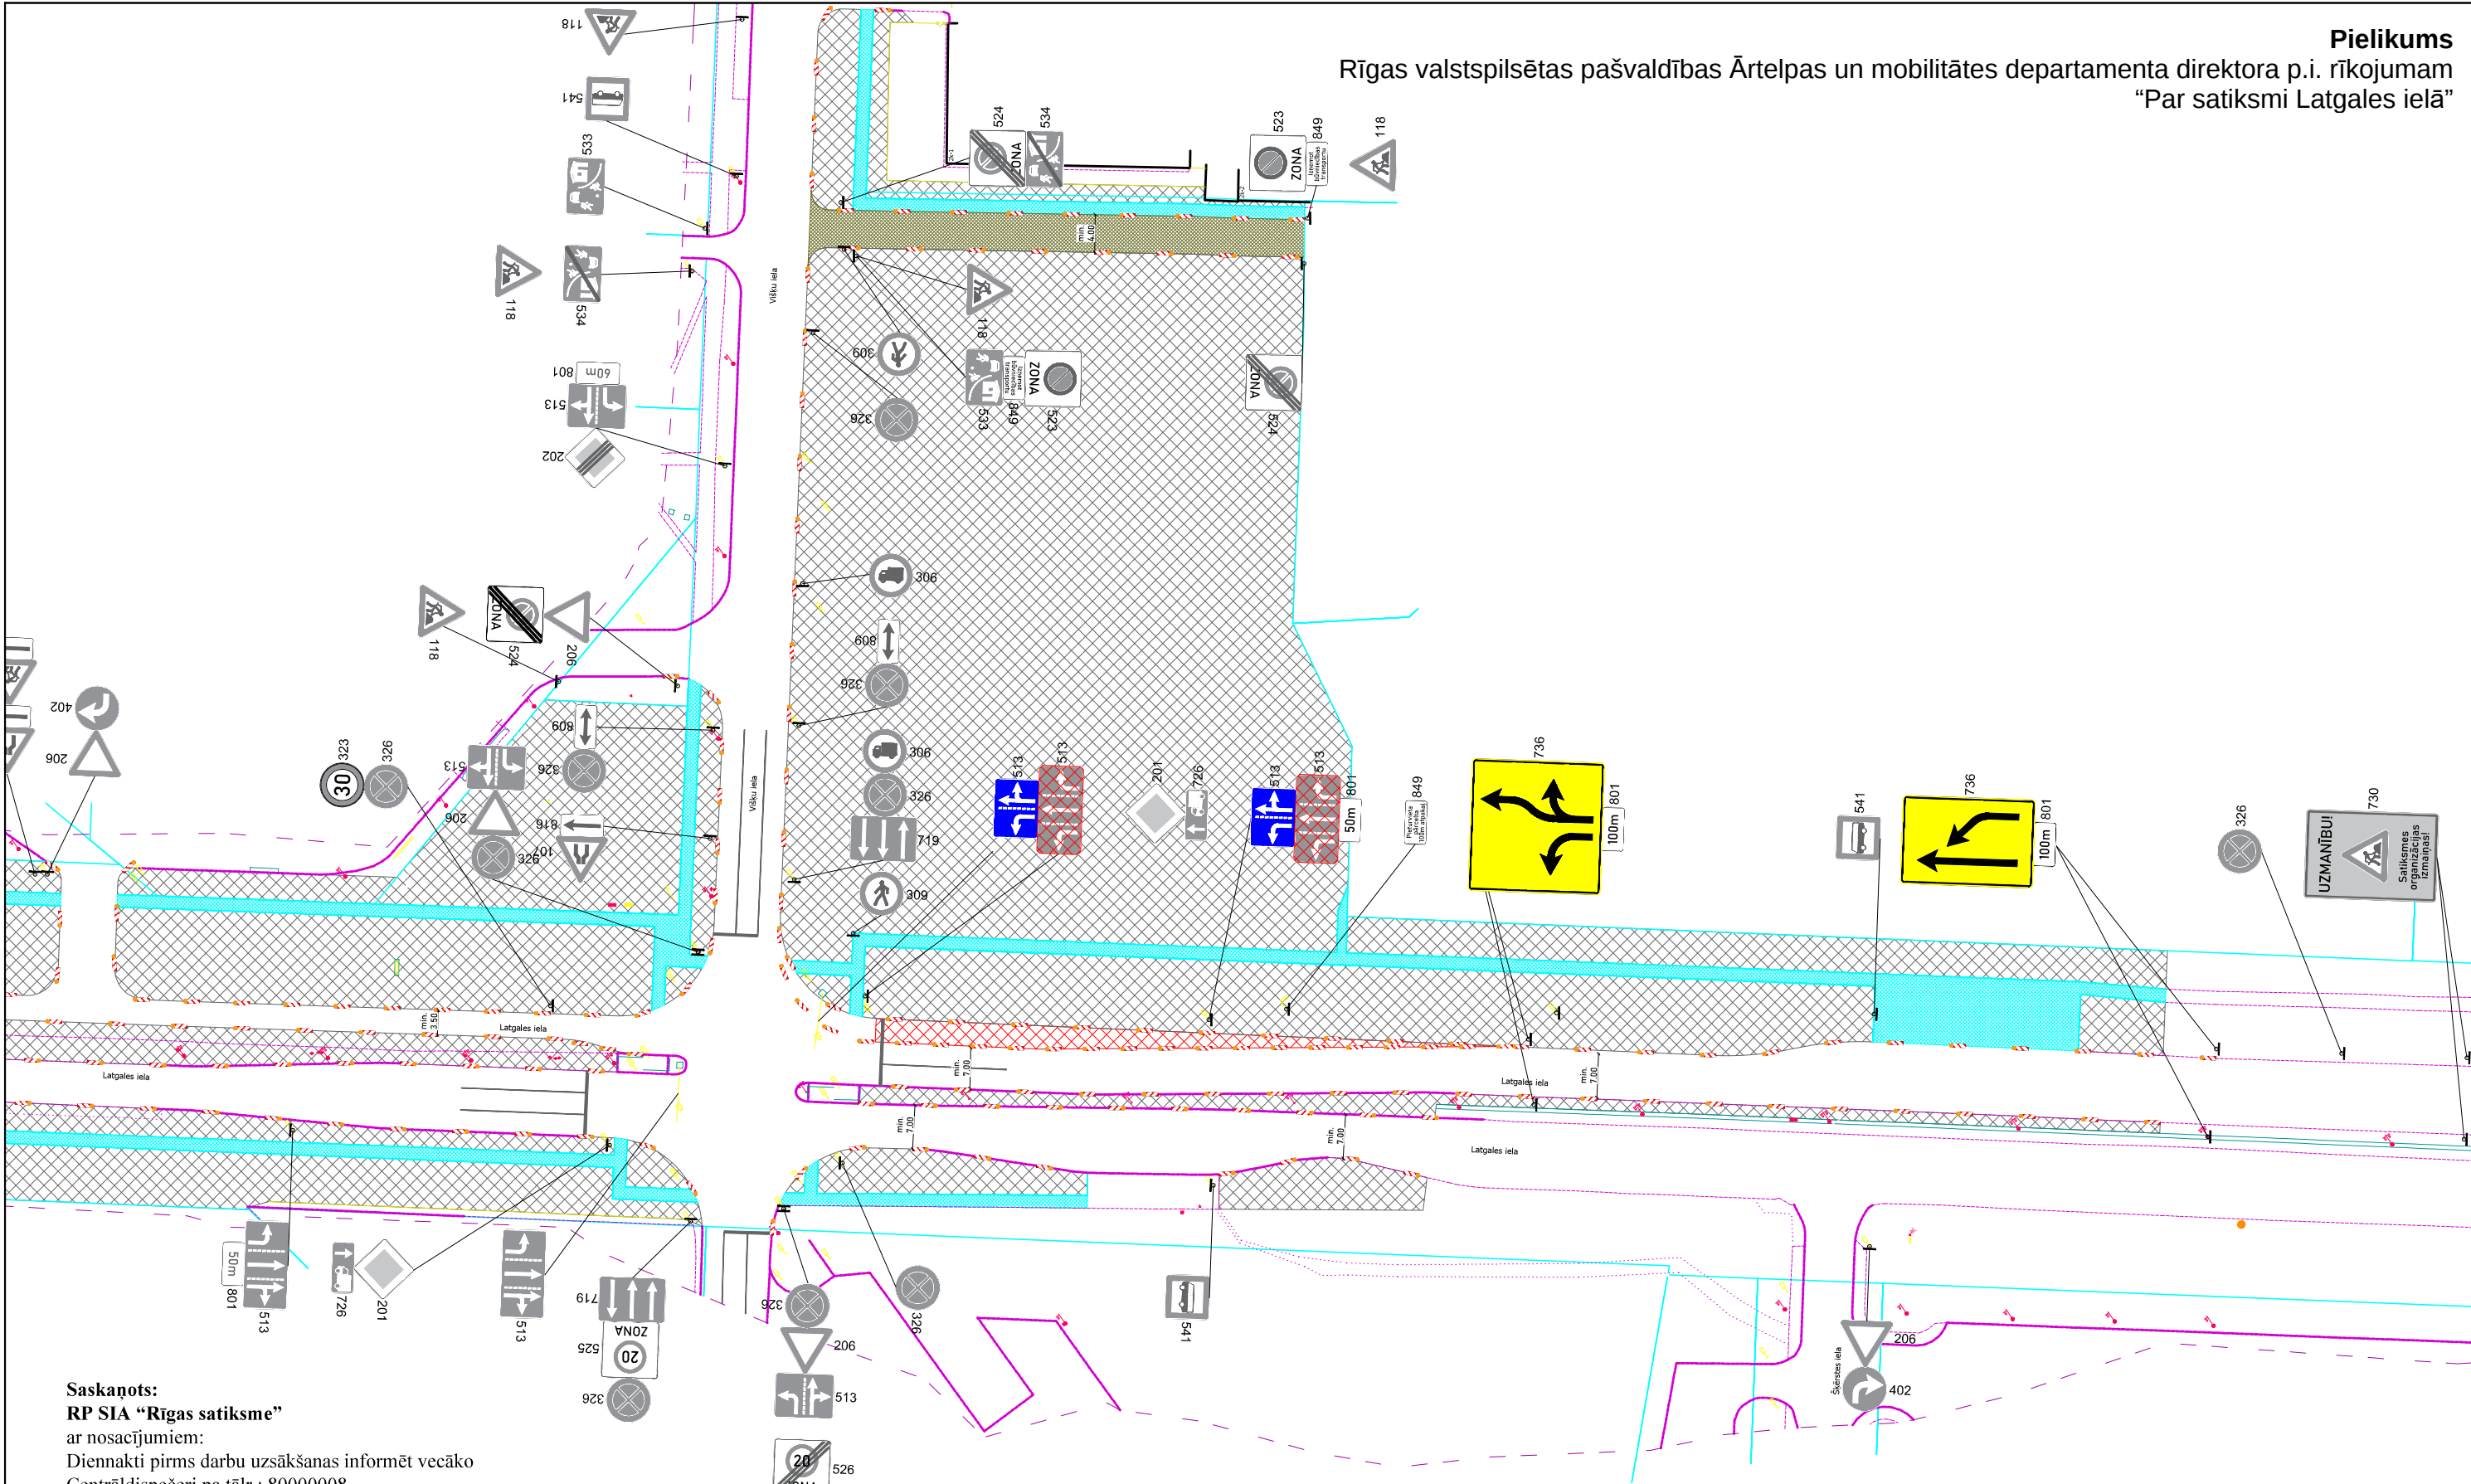

Saskaņots:

RP SIA "Rīgas satiksme"

ar nosacījumiem:

Diennakti pirms darbu uzsākšanas informēt vecāko Centrárdiņšpēčeri pa tālr.: 80000008.

-Darbu veikšanu organizēt, neslēdzot un netraucējot sabiedriskā transporta satiksmi.

RP SIA "Rīgas Satiksme"

Mārtiņš Plataiskals

paraksts elektroniski

Vecākais inženierkomunikāciju

Piesaistes inženieris

14.07.2025.

Saskaņojums derīgs ar Rīgas valstspilsētas pašvaldības
Ārtelpas un mobilitātes departamenta direktora rīkojumu

Shēma ir Darbu veikšanas
atļaujas neatņemama sastāvdaļa
Shēma derīga ievērojot Ministru
kabineta 02.10.2001. noteikumus
Nr. 421 un Rīgas domes 23.02.2022.
saistošos noteikumus Nr.120
Rīgas valstspilsētas pašvaldības
Ārtelpas un mobilitātes departamenta
Satiksmes organizācijas un kustības
devīšanas nolikuma satiksmes organizācijas
speciālistu
19.07.2025. V. Veits

				Satiksmes organizācijas tehnisko līdzekļu izvietojuma shēma	
Sagat.				Objekts: Tramvaja līnijas, transportmijas punkta, dispečerpunkta ēkas, pasažieru nojumu un ar tiem saistīto inženierbūvju būvniecība Latgales (Maskavas) ielā, Rīgā (ZĪDA CEĻŠ)	
Pār.				Apraksts: 1.Darba vieta tiks aprīkota pēc MK noteikumiem Nr.421 "Noteikumi par darba vietu aprīkošanu uz ceļiem". 2.Pagaidu ceļazīmes tiek uzstādītas ievērojot LVS 77-2 uzstādīšanas noteikumus. 3.Satiksmes organizācijas shēma paredzēta: Komunikāciju pārbrūve, sliežu ceļu izbūve, ceļu izbūve. 4.Būvdarbi tiek organizēti, neslēdzot sabiedriskā transporta kustību. 5.Tiek nodrošināts minimālais ietves platums 1,50m.	
Būvdarbus veic:				Ceļu būves firma SIA "Binders"	
Būvdarbu vadītājs:				Ainārs Karlsons Tel. 29 394 674	
Shēmas darbības laiks atbilstoši kalendārajam grafikam				Atbildīgais par darba vietas aprīkojumu: CBF SIA "BINDERS" Sat.org. darbu vadītājs M.Blūss tel. 25680134 epasts: martins.bluss@binders.lv	
Apzīmējumi:				Latgales S0-38	