


Rīgas valstspilsētas pašvaldības Ārtelpas un mobilitātes departamenta direktora p.i. rīkojumam
Ceļu satiksmes tehnisko līdzekļu izvietojuma shēma

"Par satiksmi Kungu ielā"

Darbuizpildītājs, atbildīgā persona: SIA "NORMA-S"

26108799

Darba izpildes laiks:

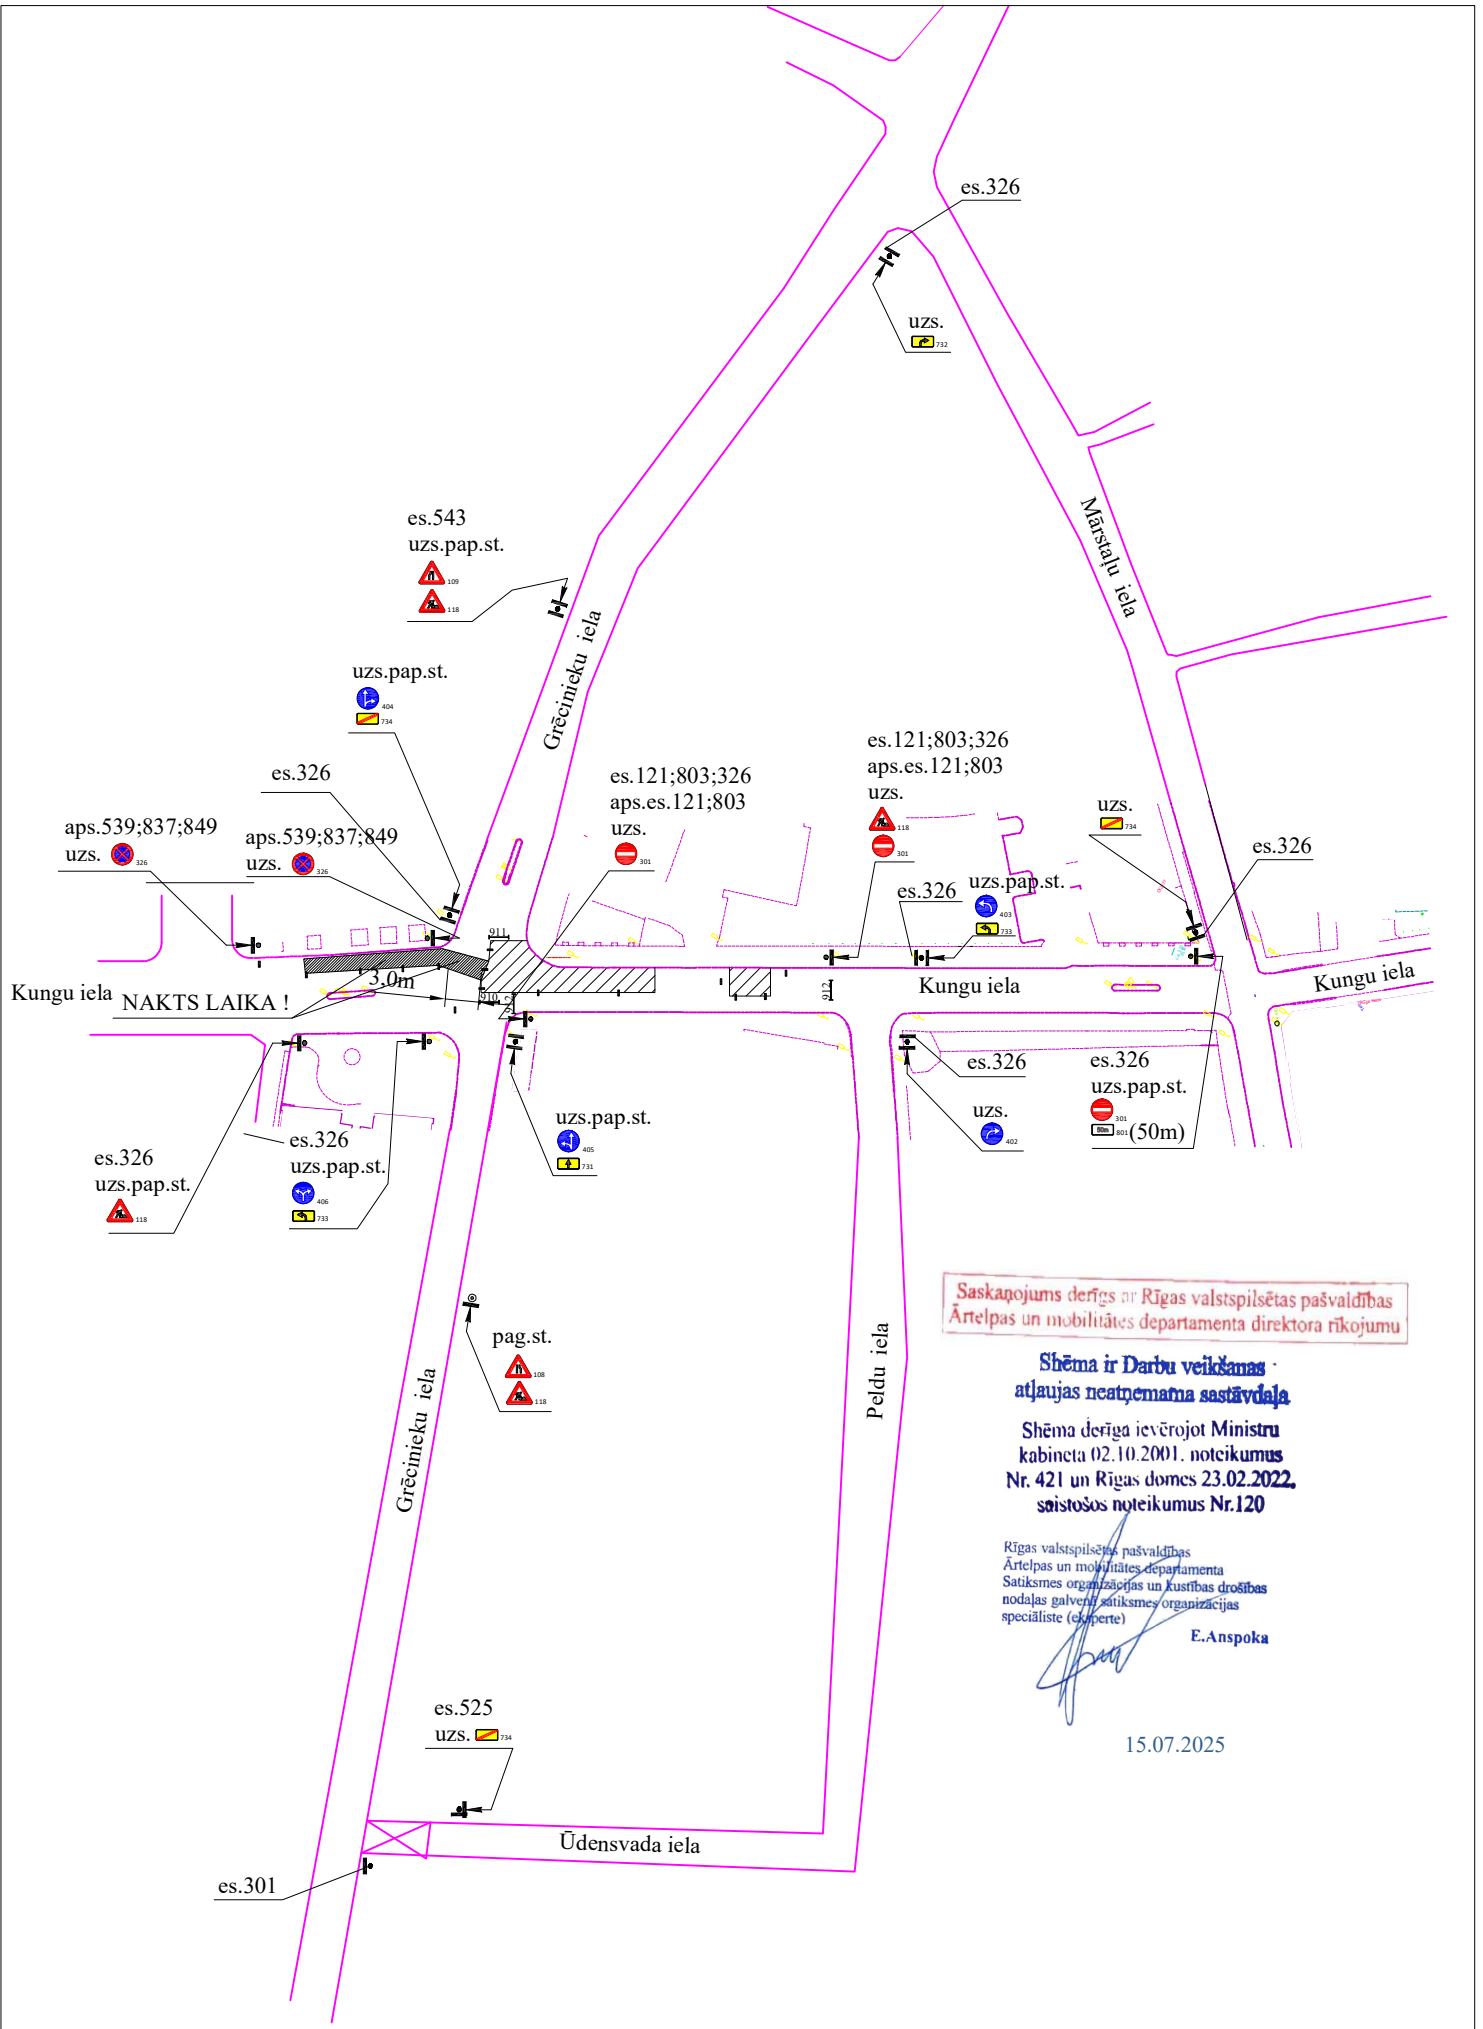

Saskaņojums derīgs ar Rīgas valstspilsētas pašvaldības
Ārtelpas un mobilitātes departamenta direktora rīkojumu

**Shēma ir Darbu veikšanas
atļaujas neatņemama sastāvdaļa**

Shēma derīga ievērojot Ministru
kabineta 02.10.2001. noteikumus
Nr. 421 un Rīgas domes 23.02.2022.
saistošos noteikumus Nr.120

Rīgas valstspilsētas pašvaldības
Ārtelpas un mobilitātes departamenta
Satiksmes organizācijas un kustības drošības
nodalnes galvenā satiksmes organizācijas
speciāliste (eksperte)

E. Anspoka

15.07.2025

Ceļu satiksmes tehnisko līdzekļu izvietojuma shēma

Darbuuzņēmējs, atbildīgā persona: SIA "NORMA-S"

Darba izpildes laiks: 26108799

